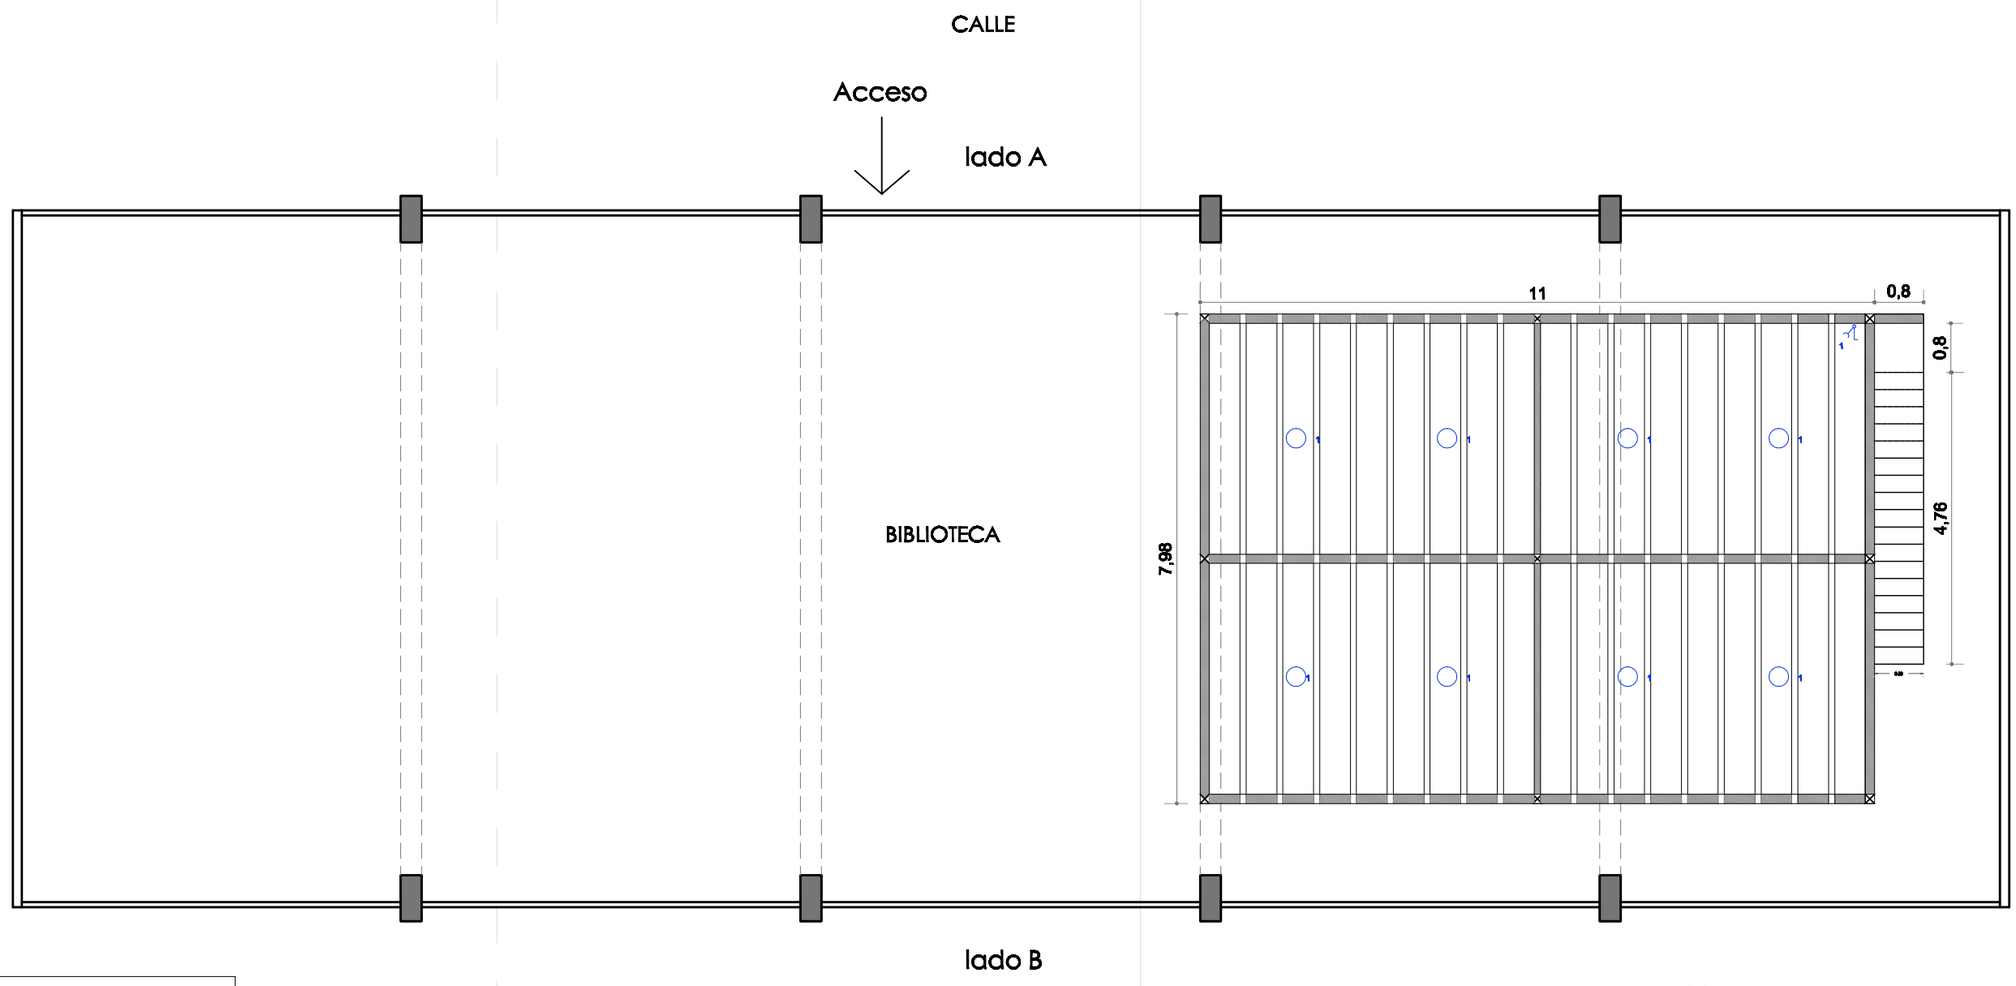

REFERENCIAS

- lampara colgante
- toma de media altura
- llave de un punto

Se supone que la alimentacion
seria de la instalac. existente

Planta arquitectónica
Esquema de instalación eléctrica
Prevención contra incendio

P R O Y E C T O :
"Fortalecimiento Institucional de la
Secretaria Nacional de Cultura"

Biblioteca Nacional (Asunción)
Proyecto entrepiso metálico obra nueva
esc. 1:100