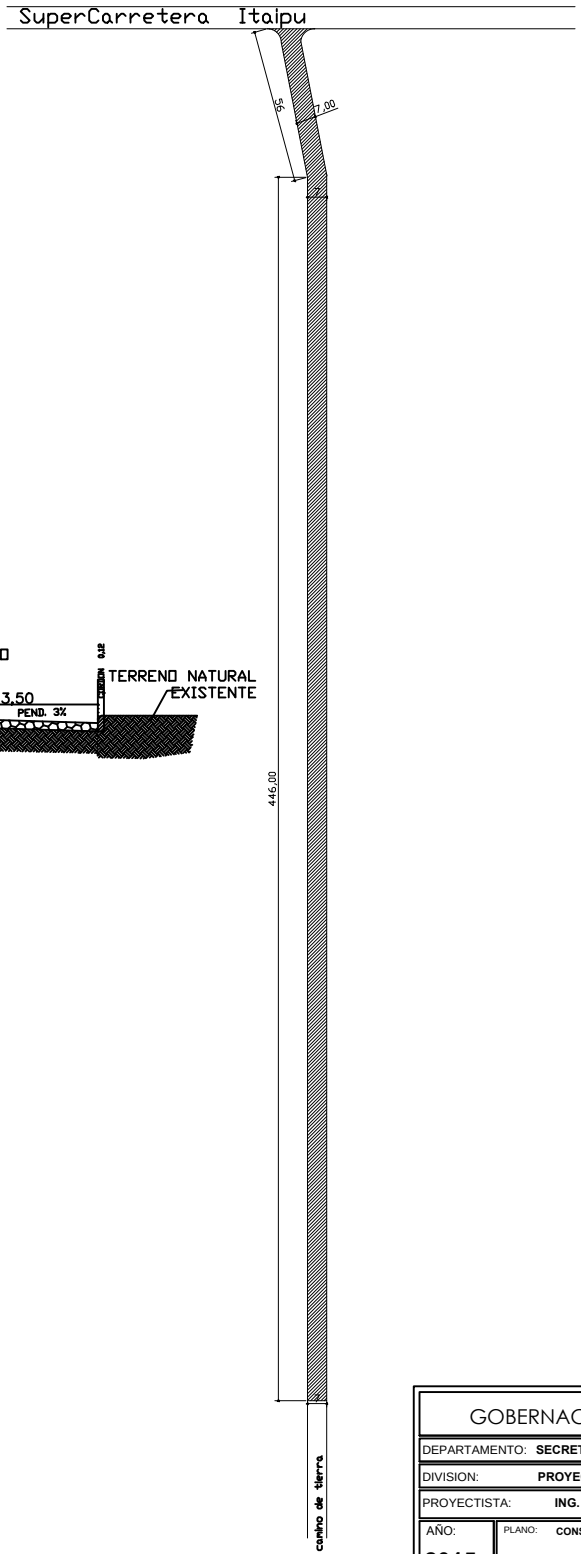

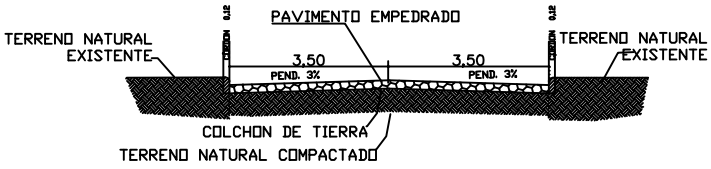

CORTE

GOBERNACION DEL ALTO PARANA		
DEPARTAMENTO: SECRETARIA DE OBRAS		
DIVISION: PROYECTO Y FISCALIZACIÓN		
PROYECTISTA: ING. RONNY GONZALEZ		
AÑO: 2015	PLANO: CONSTRUCCIÓN DE 3600 m2 DE EMPEDRADO Camino al Cementerio Distrito de Minga Pora	PLANO Nº 01