MUNICIPALIDAD DE CAPIATA

DIRECCION DE INFRAESTRUCTURA PUBLICA Y SERVICIOS

DISEÑO DE PERFIL TRANSVERSAL

TRAMO: CALLE SAN JUAN, CÑIA 11° TOLEDO CAÑADA, B° V. DEL PILAR

DETALLES CONSTRUCTIVOS	Lamina N° DC - 01	Escala 1/50
FECHA : 2017		

CORTE TRANSVERSAL

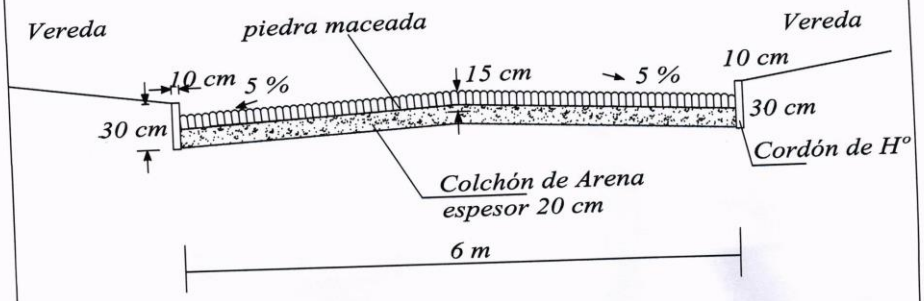

César U. Mancuello Ch.
Ingeniería Civil
Infraestructura Pública y Servicios
Municipalidad de Capiatá

MUNICIPALIDAD DE CAPIATA
INFRAESTRUCTURA PUBLICA Y SERVICIOS

Ing. MANOLO A. DUARTE
Dir. Infraestructura Pública y Servicios
Municipalidad de Capiatá

MUNICIPALIDAD DE CAPIATA

DIRECCION DE INFRAESTRUCTURA PUBLICA Y SERVICIOS

DISEÑO DE PERFIL TRANSVERSAL

TRAMO: CALLE SAN JUAN, CÑIA 11° TOLEDO CAÑADA, B° V. DEL CARMEN

DETALLES CONSTRUCTIVOS	Lamina N° DC - 01	Escala 1/50
FECHA : 2017		

CORTE TRANSVERSAL

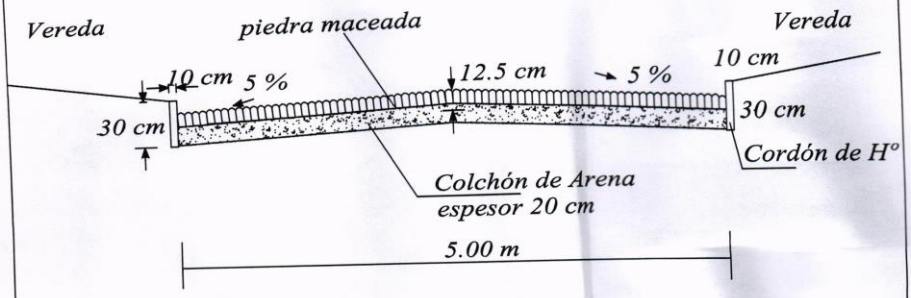

César U. Manquello Ch.
Ingeniería Civil
Infraestructura Pública y Servicios
Municipalidad de Capiatá

ARQ. MARIO G. A. DUARTE
Dirección de Infraestructura Pública y Servicios
Municipalidad de Capiatá

MUNICIPALIDAD DE CAPIATA

DIRECCION DE INFRAESTRUCTURA PUBLICA Y SERVICIOS

DISEÑO DE RECONSTRUCCION DE EMPEDRADO

CALLE SAN JUAN c/ CNEL TOLEDO , B°VIRGEN DEL CARMEN, CIA 11 TOLEDO CAÑADA

DETALLES CONSTRUCTIVOS	Lamina N° DC - 01	Escala 1/50
FECHA : 2017		

Planta de Ubicacion

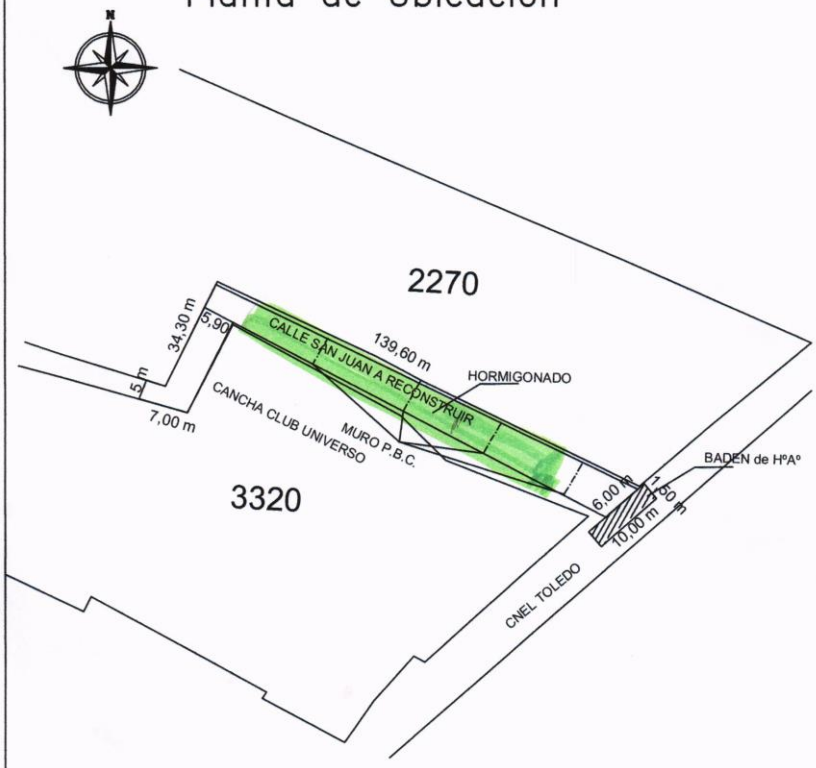

MUNICIPALIDAD DE CAPIATA · INFRAESTRUCTURA PUBLICA Y SERVICIOS ·

ARQ. MANOLO ALCARAZ
Director Infraestructura Pública y Servicios
Municipalidad de Capiatá

2792
2988
MUNICIPALIDAD DE CAPIATA
INFRAESTRUCTURA PUBLICA Y SERVICIOS
Director Infraestructura Publica y Servi
Municipalidad de Ca
Ingeniero Civil
Infraestructura Publica y Servicios
Municipalidad de Capiatá