DIMENSIONES DEL PROYECTO		
ANCHO PROMEDIO	=	7 ML.
LONGITUD	=	3250 ML.
AREA	=	22.750 M2.

TRAMO	PROGRESIVAS (m)		LONG. (m)
	DE	A	
1	0+000	0+500	500
2	0+550	0+1050	500
3	0+1100	0+1600	500
4	0+1650	0+2150	500
5	0+2200	0+2700	500
6	0+2750	0+3250	500

NOMENCLATURA	
E – 0	INDICA ESTACION
	PUNTO DE ESTACION
	INDICA LINEA LATERAL DE CARRETERA
	INDICA CASA
	INDICA ALCANTARILLA TUBULAR
	INDICA NORTE

PLANTA DE CONJUNTO

ESCALA HORIZONTAL 1:400

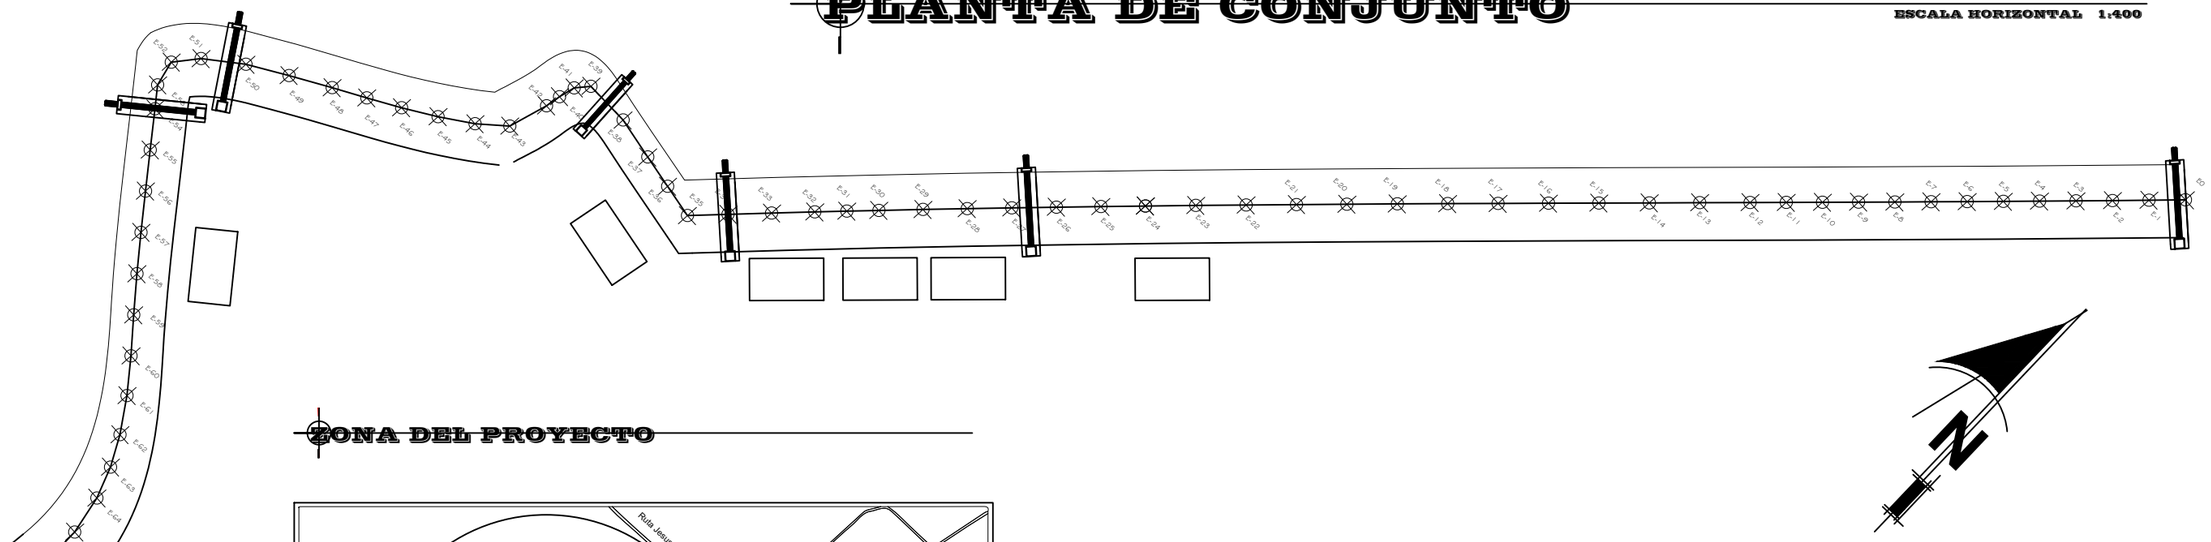

ZONA DEL PROYECTO

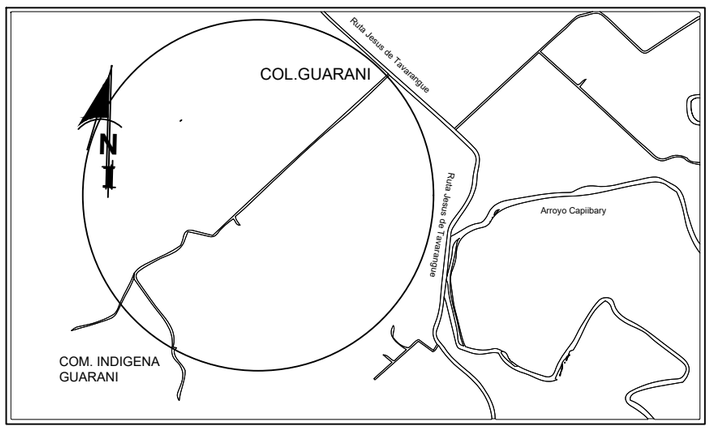

PROPIETARIO: MUNICIPALIDAD DE JESÚS

PROYECTO: PAVIMENTO PÉTREO CALLE COL GUARANI-COM. INDIGENA KAMBAY

DIRECCION: COL.GUARANI, JESÚS, ITAPÚA, PARAGUAY

FECHA: JULIO DE 2.020

PROFESIONAL: ARQ. ROQUE ORTIZ

CONTENIDO: PLANTA DE CONJUNTO, ZONA DE PROYECTO

ESCALA: 1/400

F. _____

HOJA No. 1/2