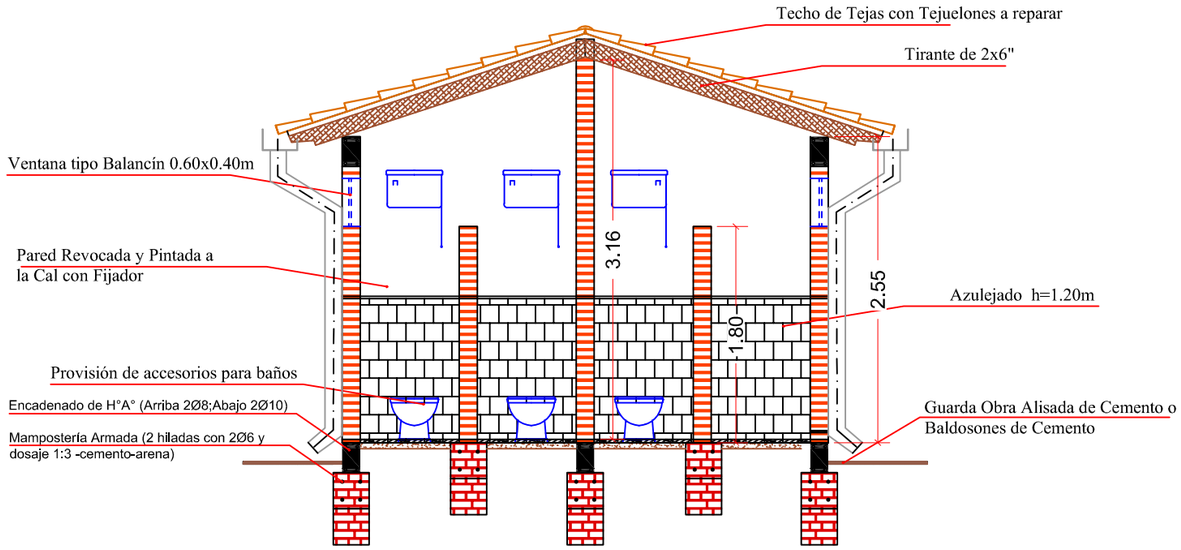

CORTE A-A Escala: 1/50

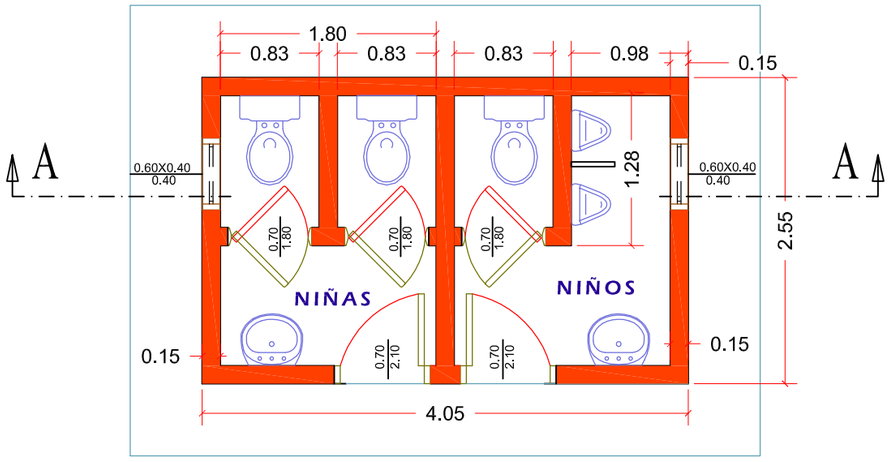

Vista en Planta - Escala: 1/50

GOBERNACIÓN DE ÑEEMBUCÚ

OBRA:	**Baño Rural**
UBICACIÓN:	
SOLICITANTE:	

Responsable: Arq. Carlos Solano Rehnfeldt R.

Dibujante: Lic. Aldo J. Vázquez

Gobernación de ÑEEMBUCU ¡Sí podemos!