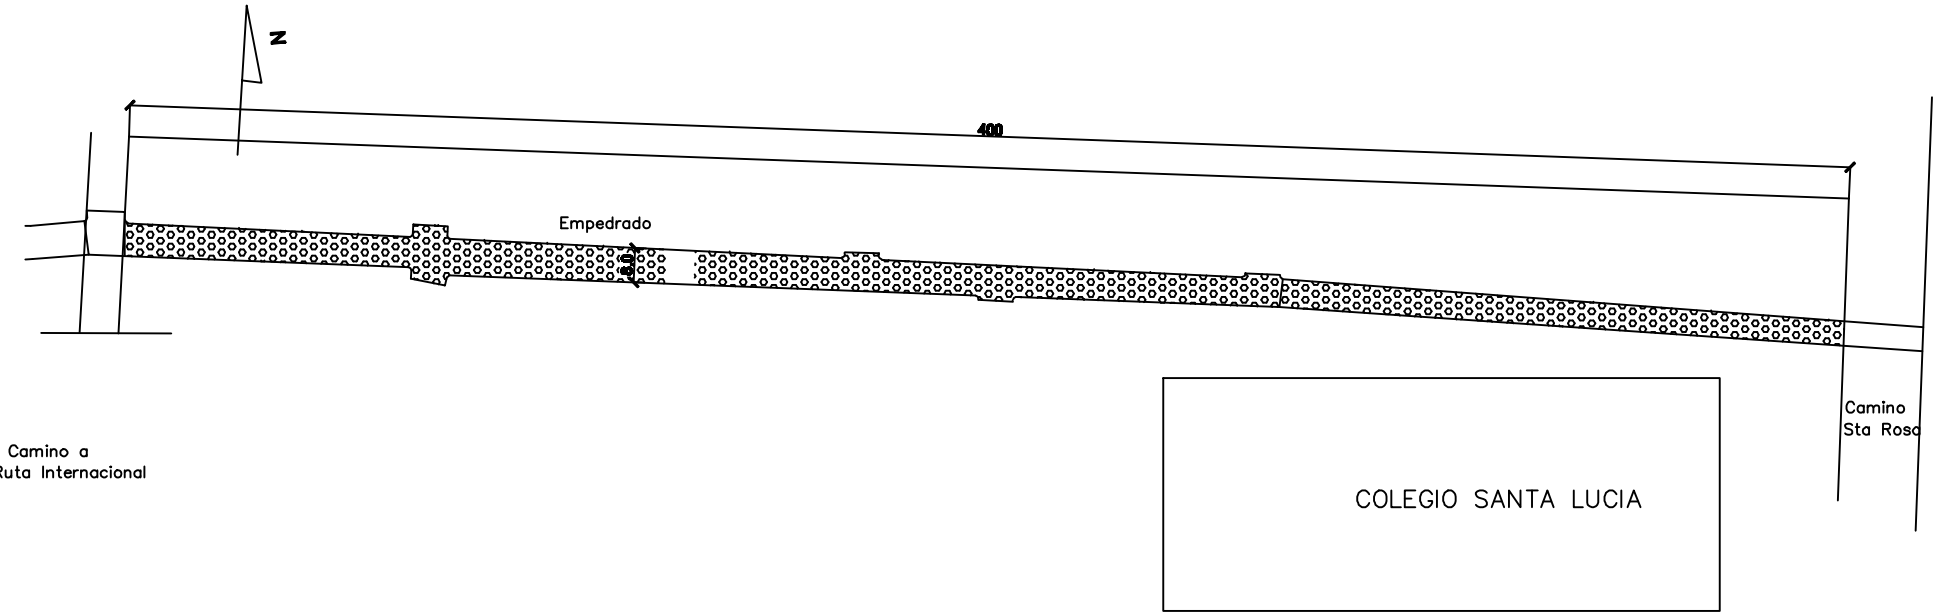

ESCALA GRAFICA

0 Mts 50 Mts

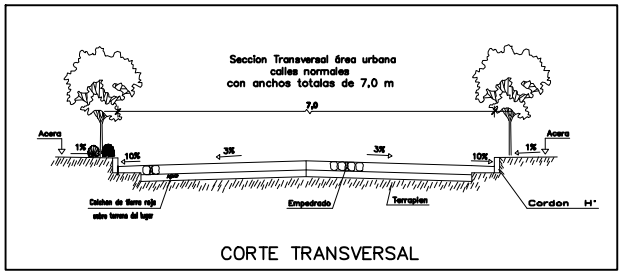

CORTE TRANSVERSAL

EMPEDRADO TAVAPY 2012

CROQUIS 1	PROYECTO EJECUTIVO

EMPEDRADO

CALLES A EMPEDRAR – SECTORES

Calle Barrio Sta Lucia– Tavapy

PROYECTO:	Fecha: ABRIL 12	Plano N°:
CALCULO:		
DIBUJO:	Escala Original:	
DT/D.P.E.:		