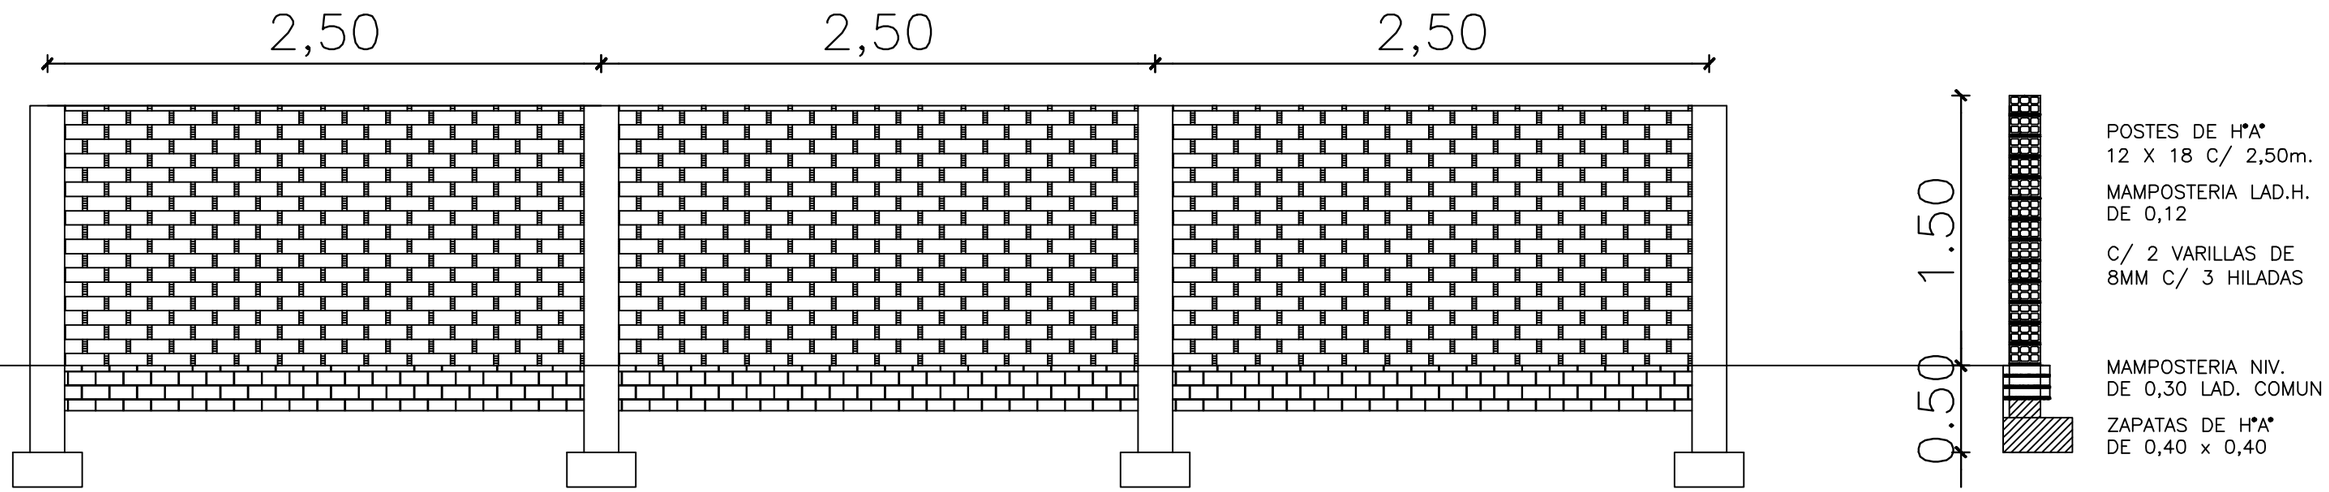

MURALLA

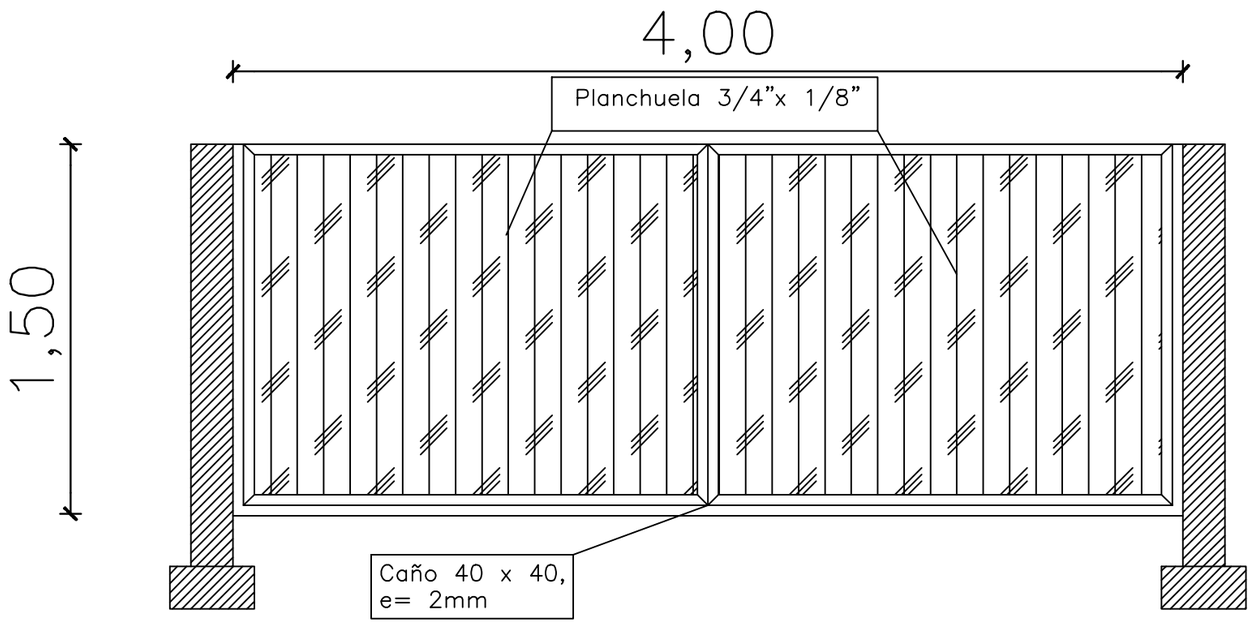

PORTON DE ACCESO

MUNICIPALIDAD DE NARANJAL

CONTRATACION DIRECTA

CONTRATO DE ELABORACION DE PROYECTOS DE INVERSION

OBRA: REPARACIONES VARIAS

ESC.BAS.N°3.077 "GUIDO TEMPASS". COMUNIDAD PALMITAL. NARANJAL

PROYECTO:	ING. CESAR CRISTALDO	
DIBUJANTE	ING. CESAR CRISTALDO	
FECHA	: AGO / 2.013	ESCALA S/E

DIBUJANTE PROYECTISTA V° B°