PLAZA SDA FAMILIA

MUNICIPALIDAD DE SALTO DEL GUAIRA		PROYECTO PLAZA SDA FAMILIA

Jorge A. Fariña B.
MOP C: 1657
CSJ: 3421
RUC:1088622-2

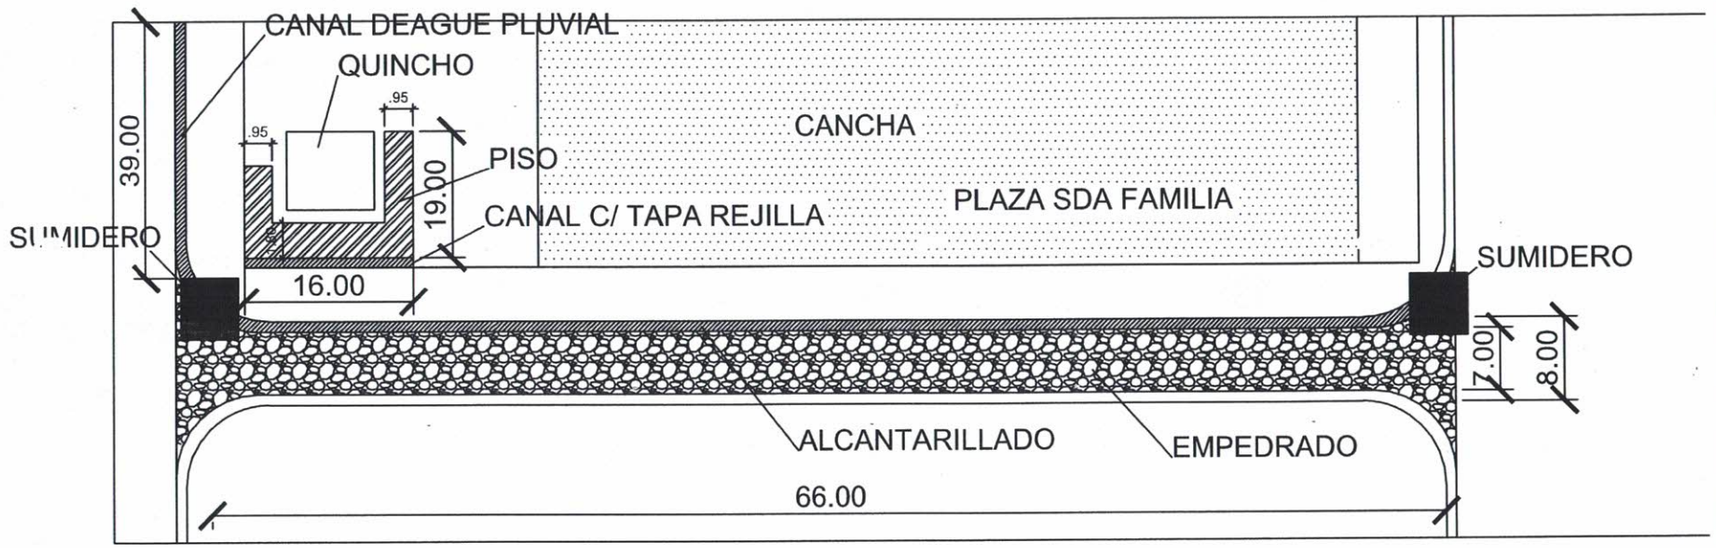

MUNICIPALIDAD DE SALTO DEL GUAIRA DEPARTAMENTO DE CANINDEYÚ - PY		PROYECTO DESAGUE PLUVIAL Y PAVIMENTO PETREO B. SDA FAMILIA	PROYECTISTA: Arq. Porfiria A. F. Benitez REG.PROF.No. 1657	FECHA: ABRIL 2019 Arq. Porfiria A. Farita B. MOPC: 1657 CSJ: 3421 RUC: 1088622-2	Lamina No. 1

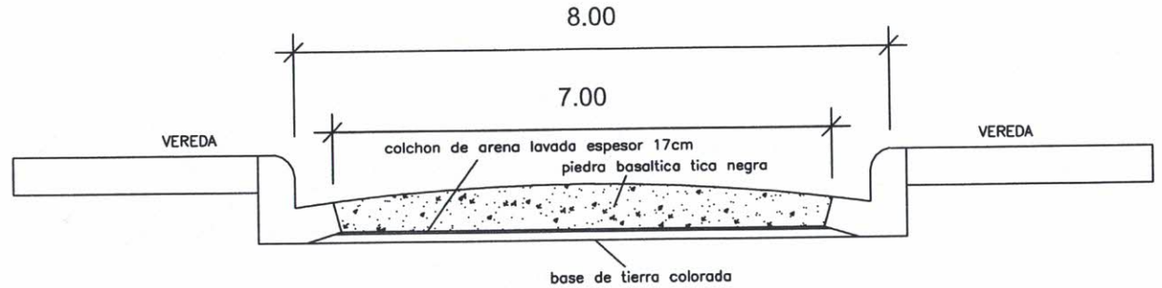

SECCION TRANSVERSAL
Esc.: 1/50

Canal em destaque
Ho. Ao FCK=18 MPA
con varillas de 6mm
Vol=0,05m3/ml

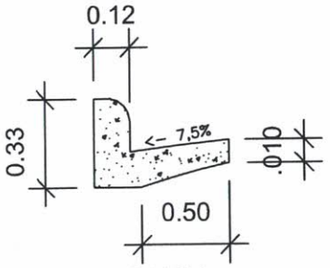

CORTE CANAL
Esc.: 1/25

Baden de Ho. Ao FCK=18 MPA
con varillas de 8mm
Vol=0,20m3/ml

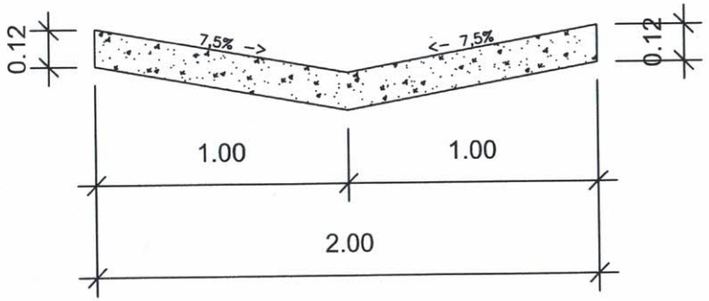

CORTE BADEN
Esc.: 1/25

MUNICIPALIDAD DE SALTO DEL GUAIRA DEPARTAMENTO DE CANINDEYÚ - PY		PROYECTO DESAGUE PLUVIAL Y PAVIMENTO PETREO B. SDA FAMILIA	PROYECTISTA: Arq. Porfiria A. F. Benitez REG.PROF.No. 1657	FECHA: FEBRERO 2019	Lamina No. 1

Arq. Porfiria A. Fariña B.
MOPC: 1657
C.S.J: 3421
RUC: 1088622-2