LOTE Nro. 1

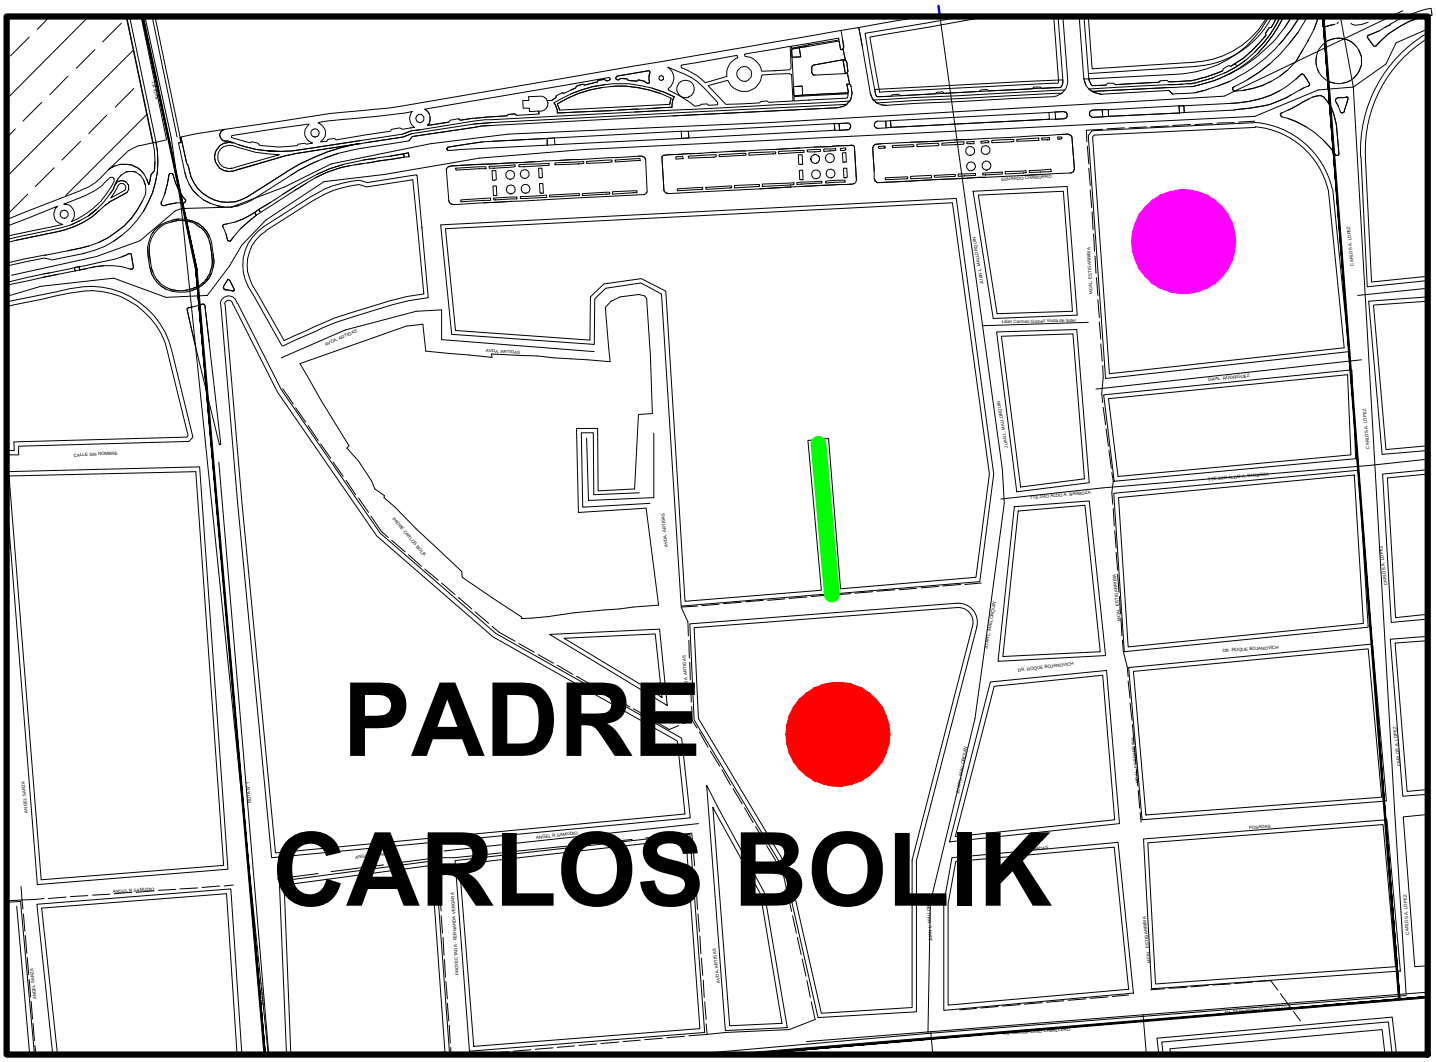

REFERENCIA

CUADRA A EMPEDRAR

CEMENTERIO

CLUB SAN JUAN

PLANTA DE UBICACIÓN Bº SAN ISIDRO

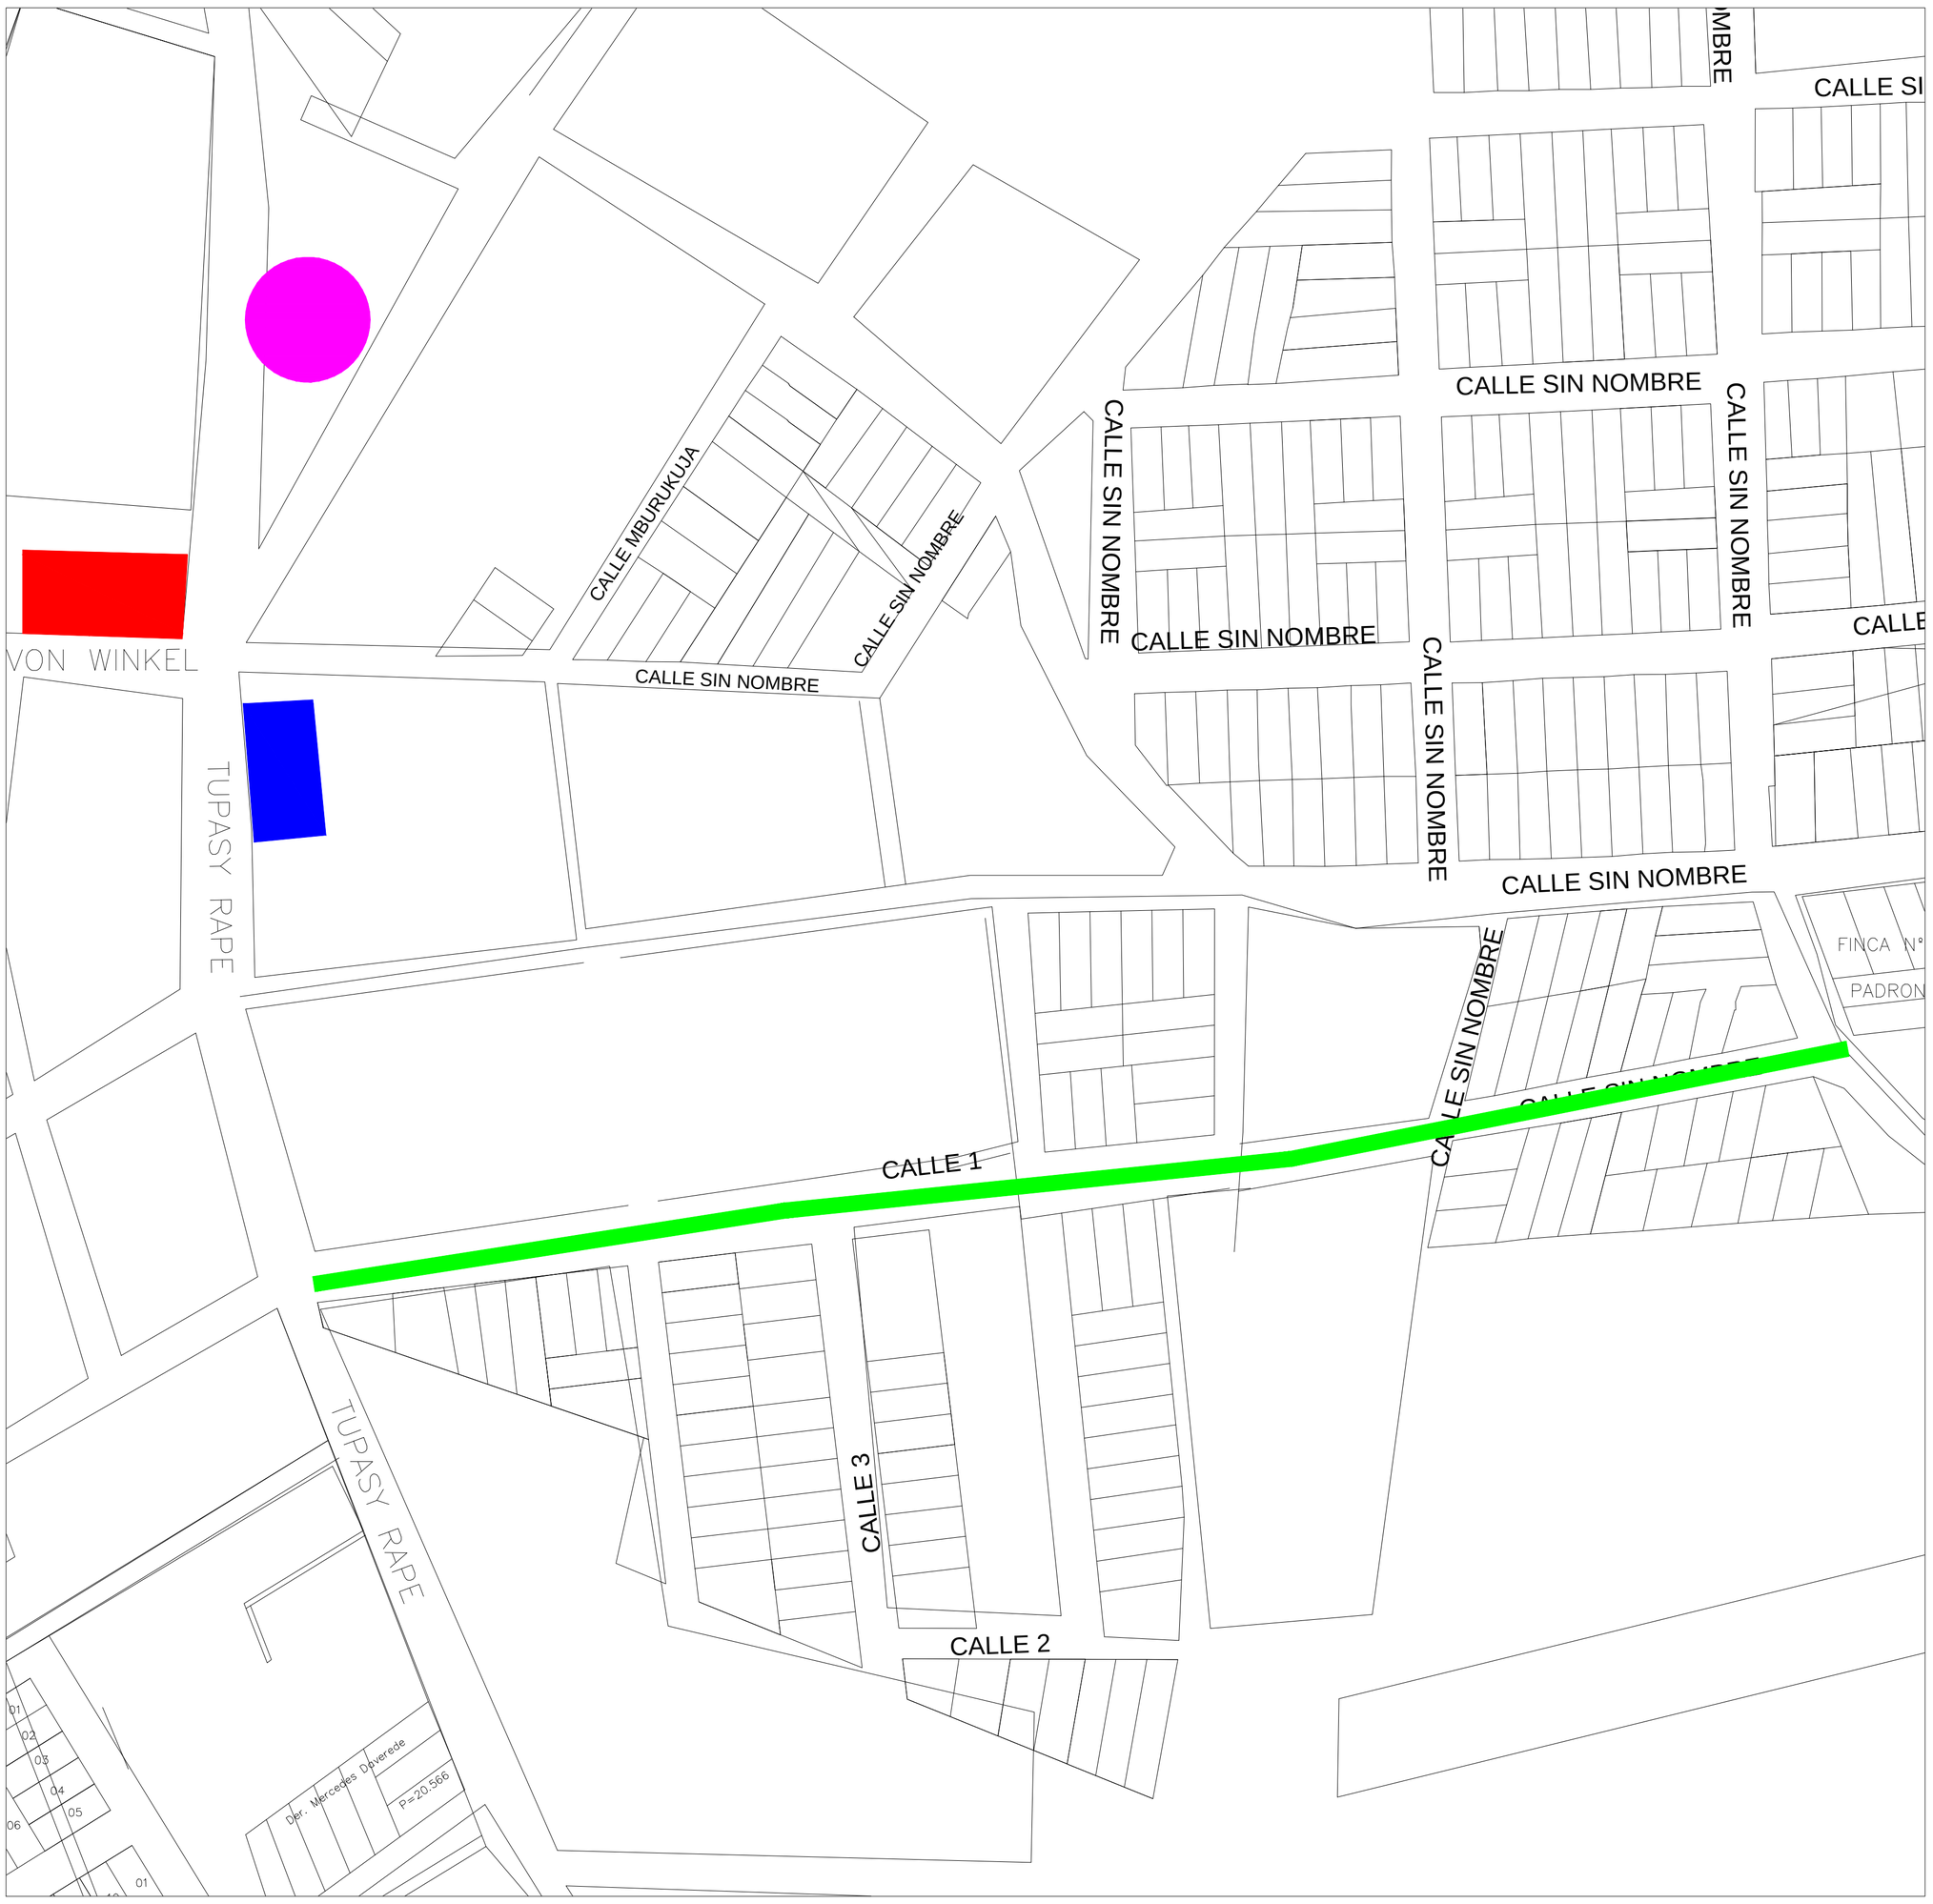

REFERENCIA:

CALLE A EJECUTAR

ESC. Nro. 640 SAN ISIDRO

COMISARÍA SAN ISIDRO

IGLESIA SAN ISIDRO

LOTE Nro. 2

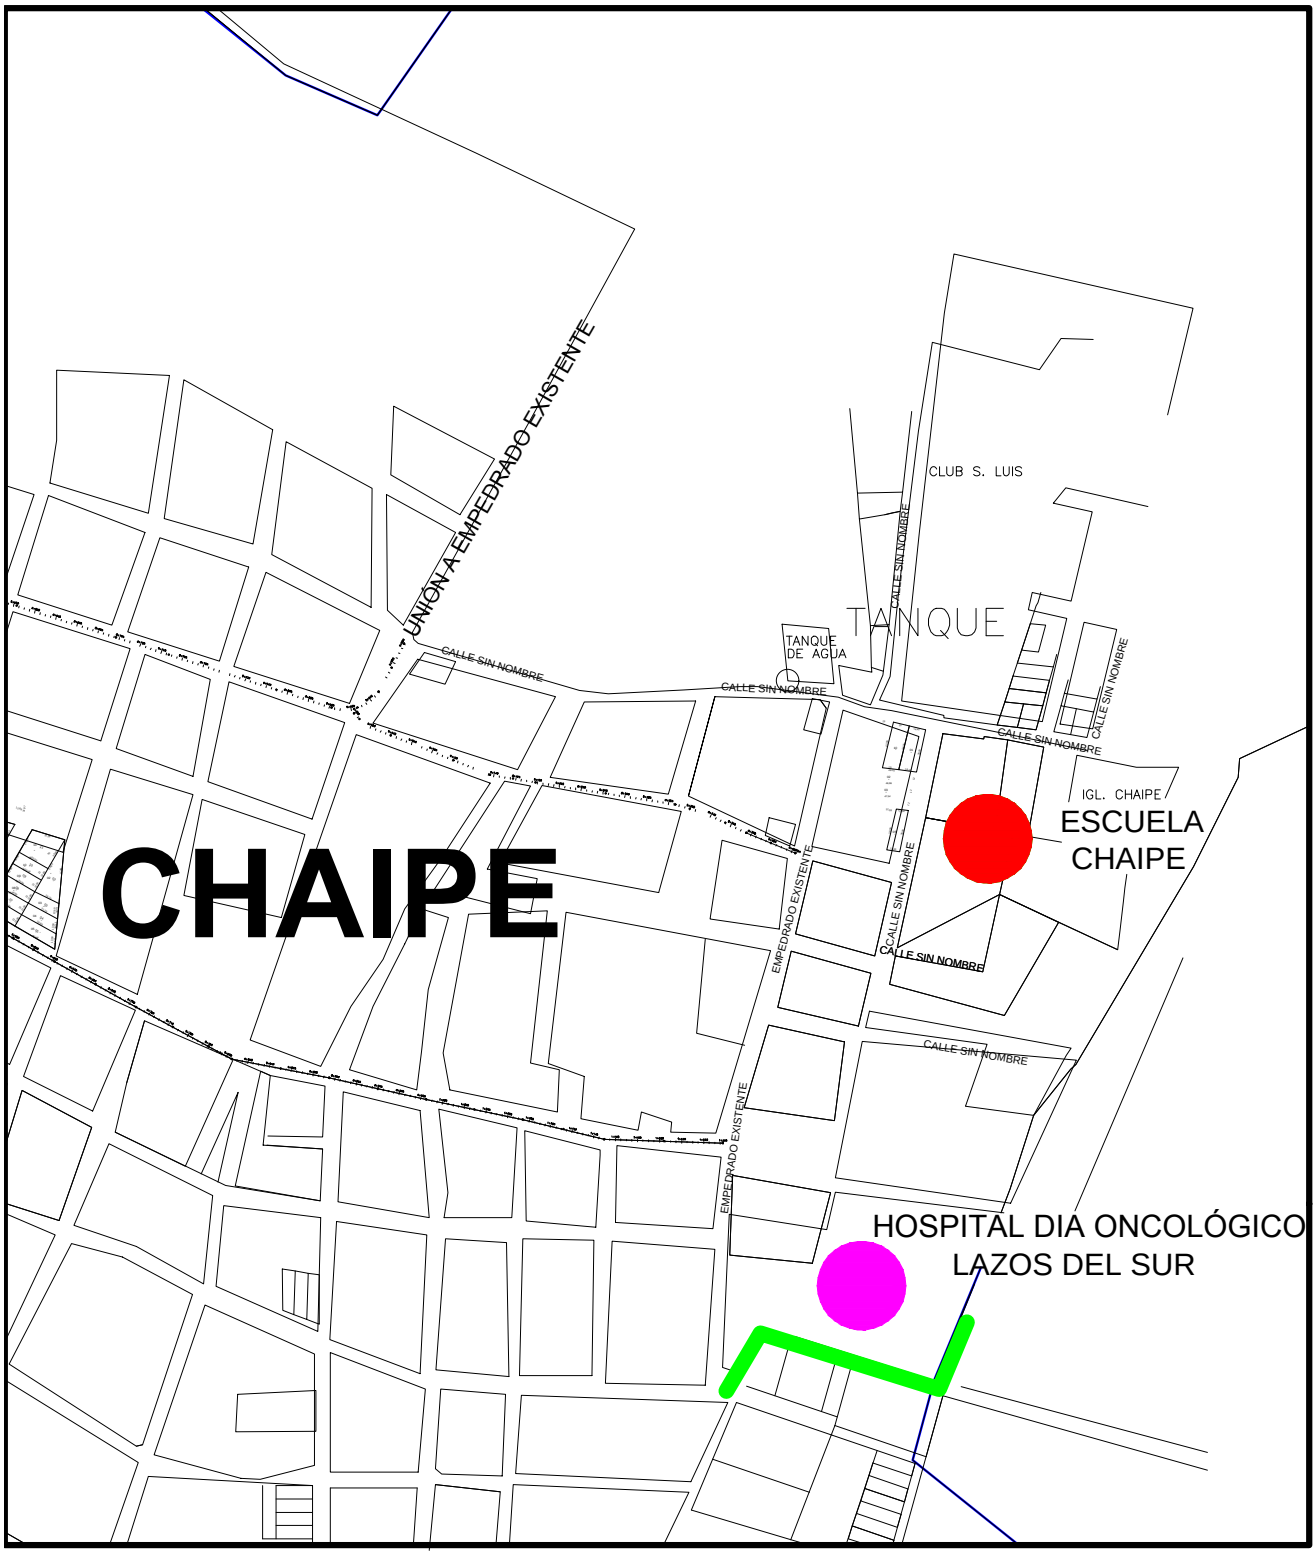

REFERENCIAS

Calle a empedrar

ESCUELA DE CHAIPE

HOSPITAL DÍA ONCOLÓGICO

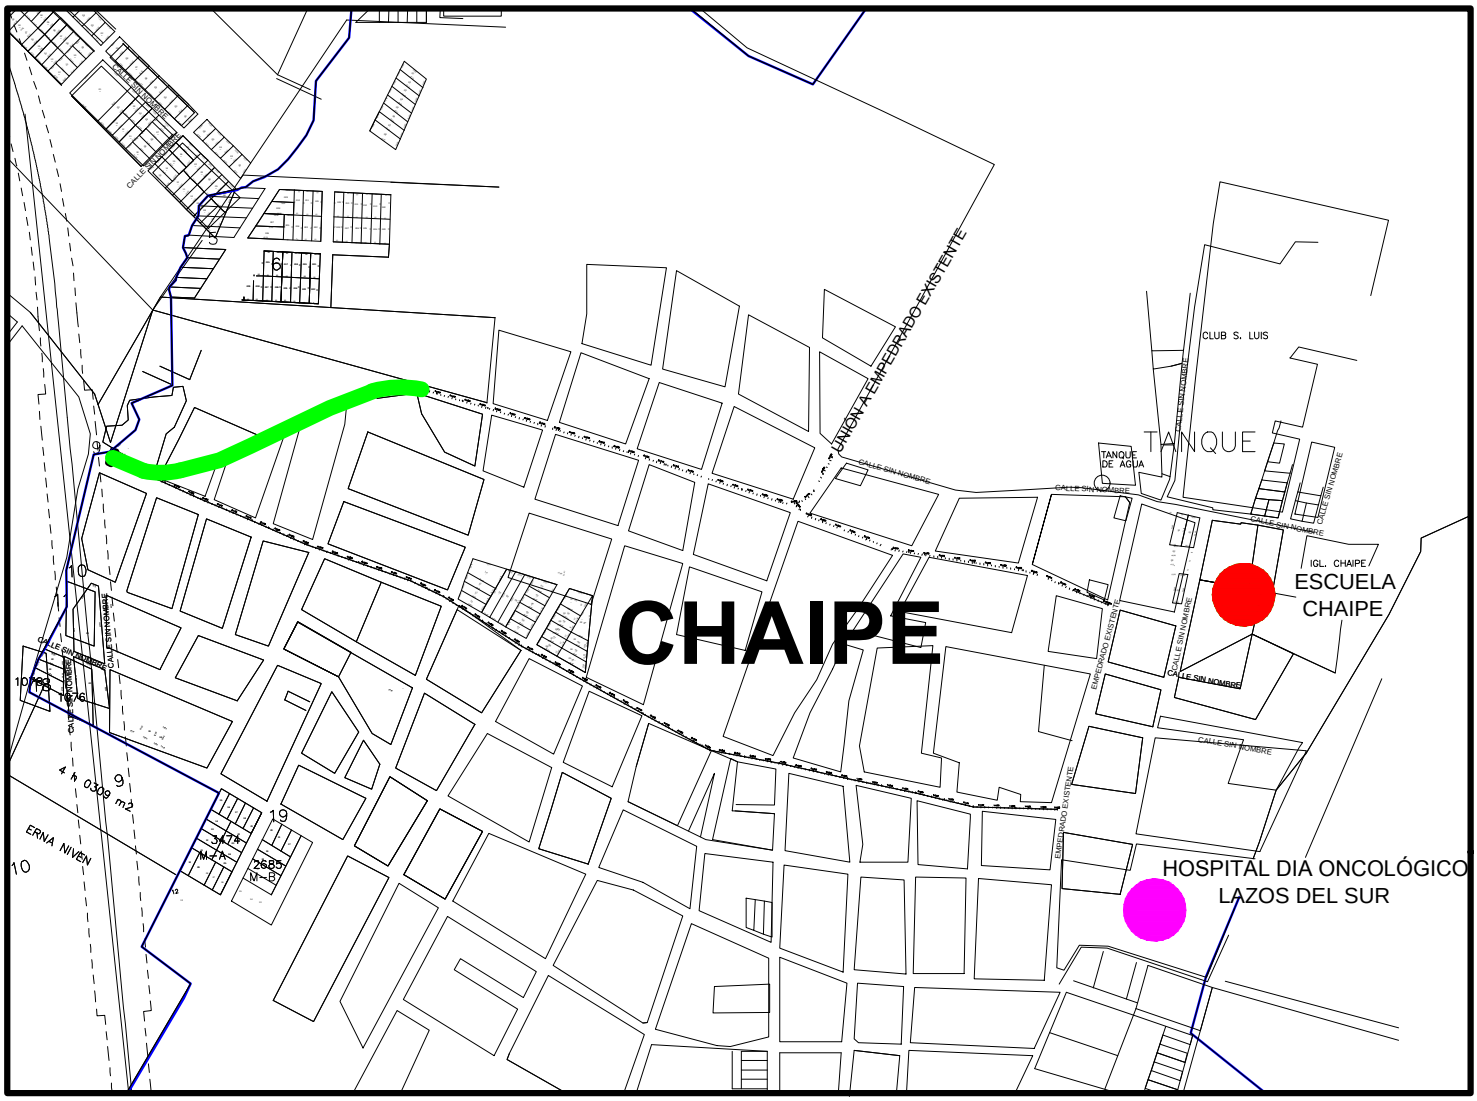

REFERENCIAS

- Calle a empedrar
- ESCUELA DE CHAIPE
- HOSPITAL DÍA ONCOLÓGICO

LOTE Nro. 1

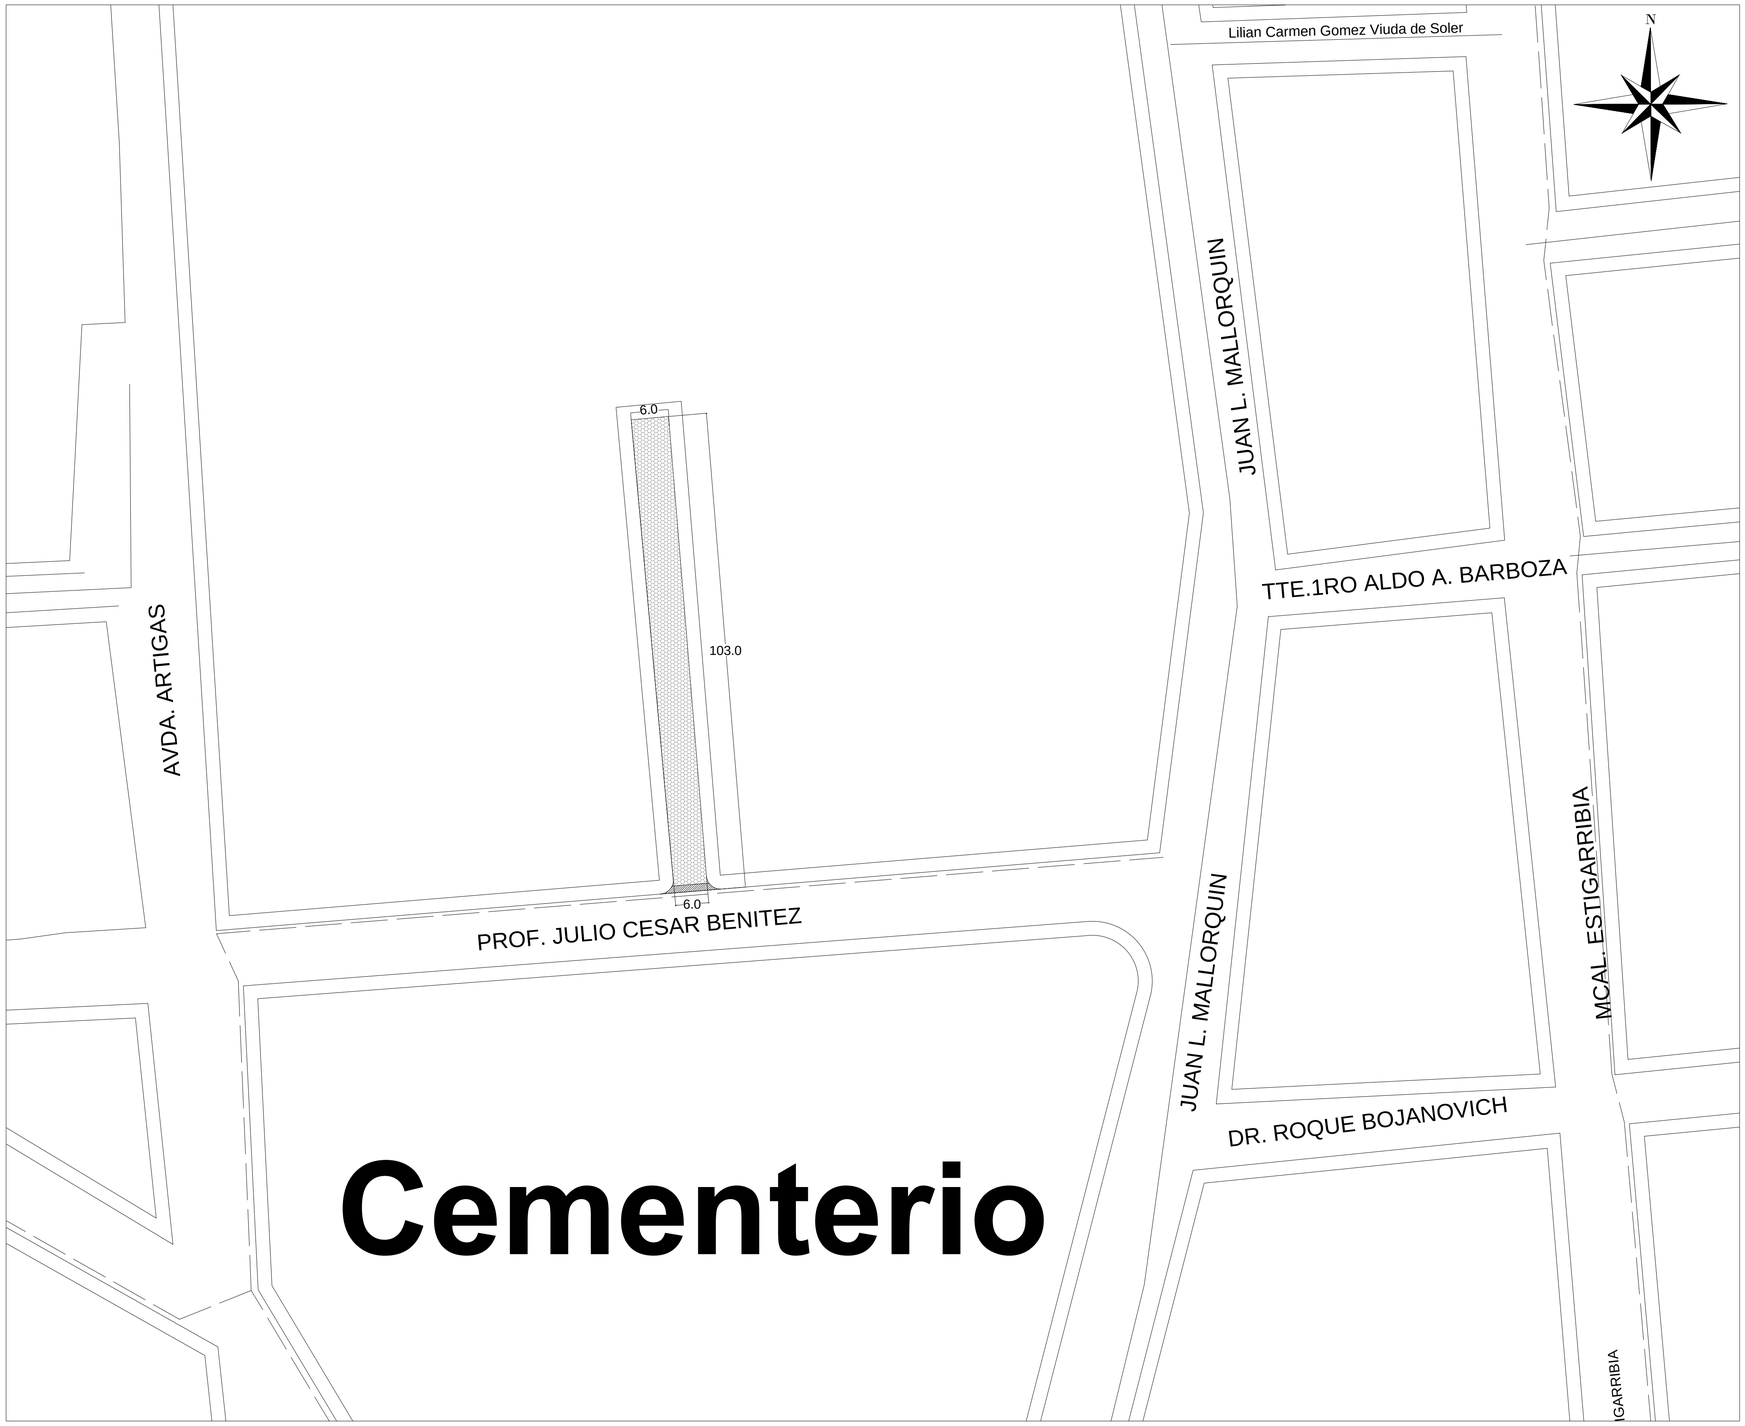

DETALLE BOCACALLE

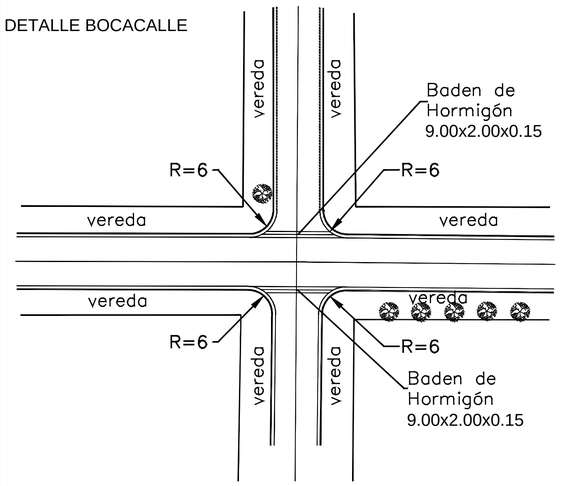

DETALLE DE BADEN EN BOCACALLE

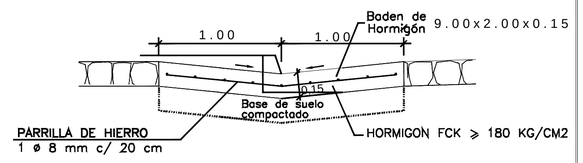

Detalle Cordón Cuneta

PERFIL TRANSVERSAL TIPO CALLES 8.00m Y VEREDAS VARIABLE

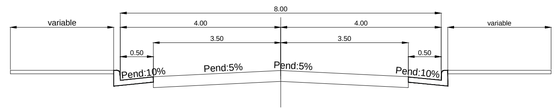

PROYECTO DE EMPEDRADO

MUNICIPALIDAD DE ENCARNACION

DIRECCION DE OBRAS Y SERVICIOS

PLANIALTIMETRIA DE CALLES
PLANTA - PERFIL LONGITUDINAL

CALLE:

- S/N -

e/ Prof. Julio Cesar Benítez

Bº Padre Carlos Bolik

Prog.: 0+000.00 a 0+103.00

MUNICIPALIDAD DE ENCARNACION
DPTO. OBRAS

ING. FERNANDO OREGGIONI
Reg. Nº _____

ESCALA:	H= 1:500 V= 1:100	FECHA: MAYO 2017
		PLANO Nº: 1

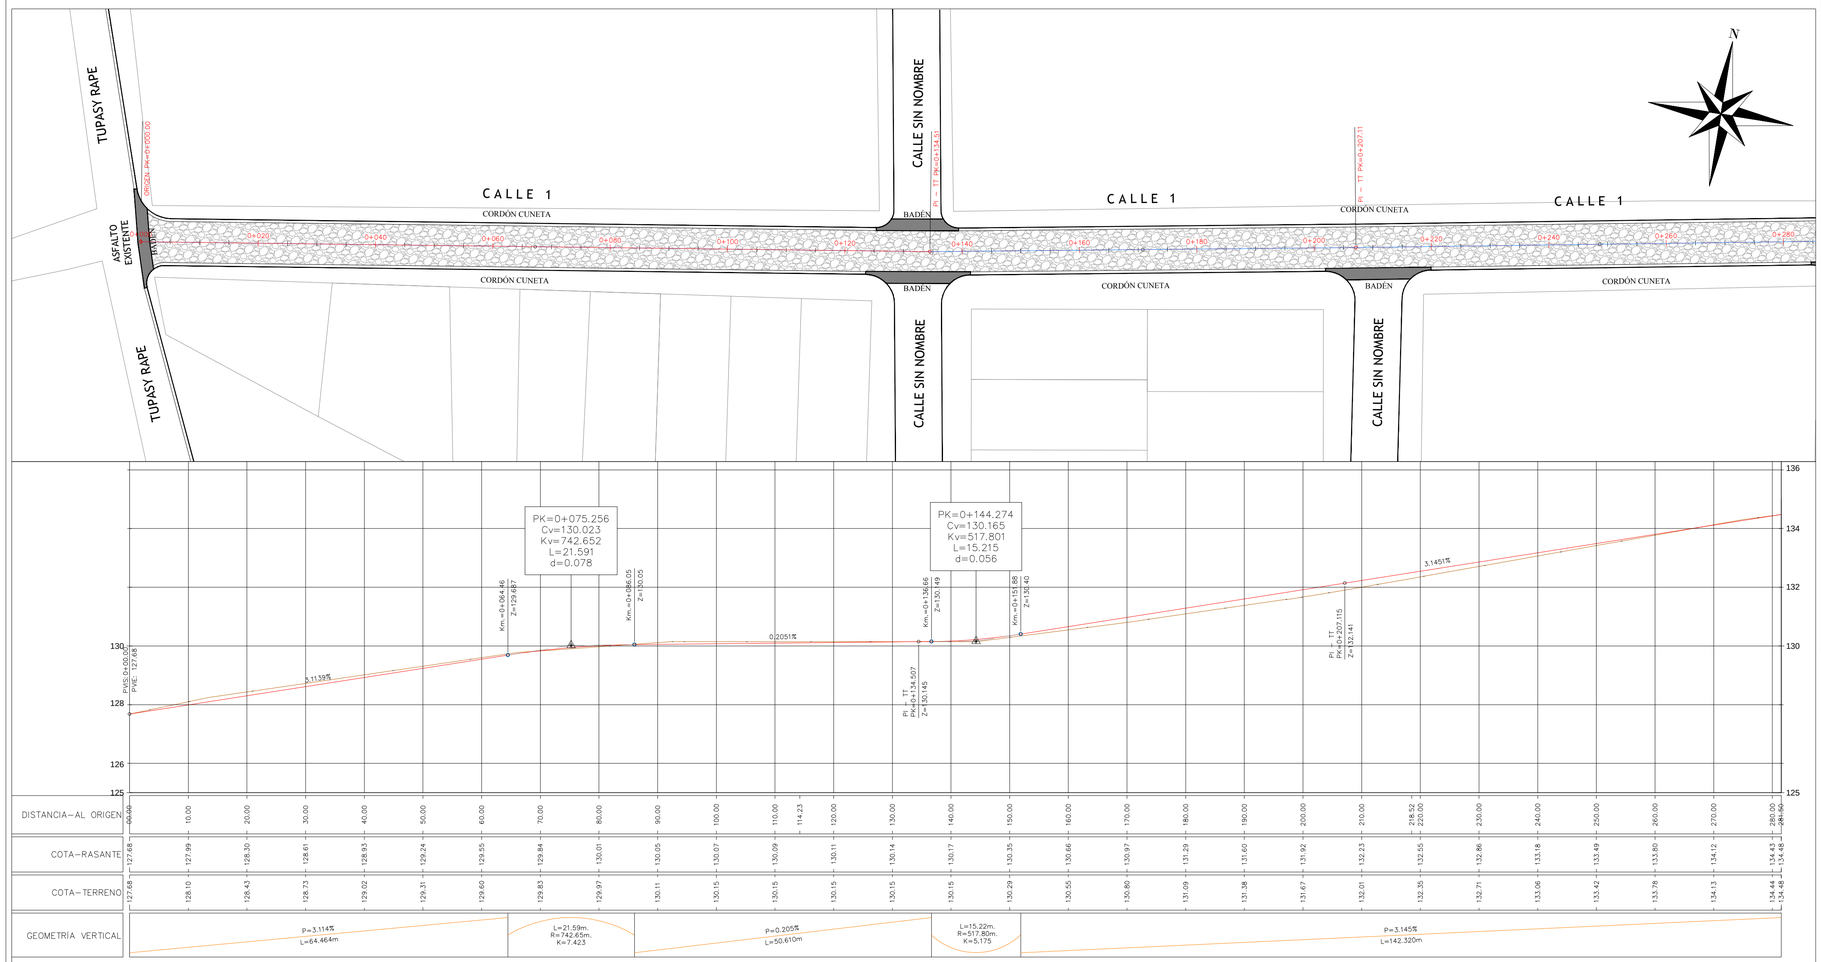

DETALLE BOCACALLE

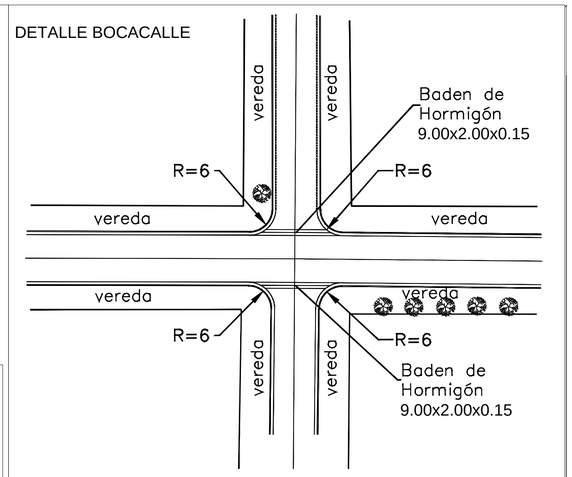

DETALLE DE BADEN EN BOCACALLE

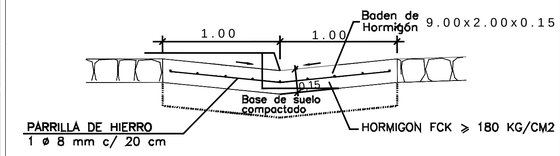

Detalle Cordón Cuneta

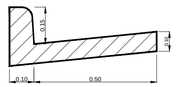

PERFIL TRANSVERSAL TIPO CALLES 8.00m Y VEREDAS VARIABLE

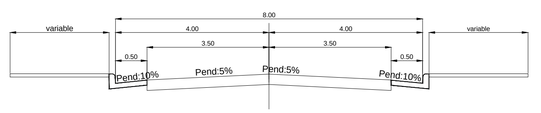

PROYECTO DE EMPEDRADO

MUNICIPALIDAD DE ENCARNACION

DIRECCION DE OBRAS Y SERVICIOS

PLANIALTIMETRIA DE CALLES
PLANTA - PERFIL LONGITUDINAL

CALLE:

- Sin Nombre -

e/ Tupasy Rape y Empedrado existente

Bº San Isidro

Prog.: 0+000.00 a 0+281.50

de 0+609.20 m

ING. FERNANDO OREGGIONI
Reg. Nº _____

ESCALA:	H= 1:500 V= 1:100	FECHA: MARZO 2017 PLANO Nº:1 de 3

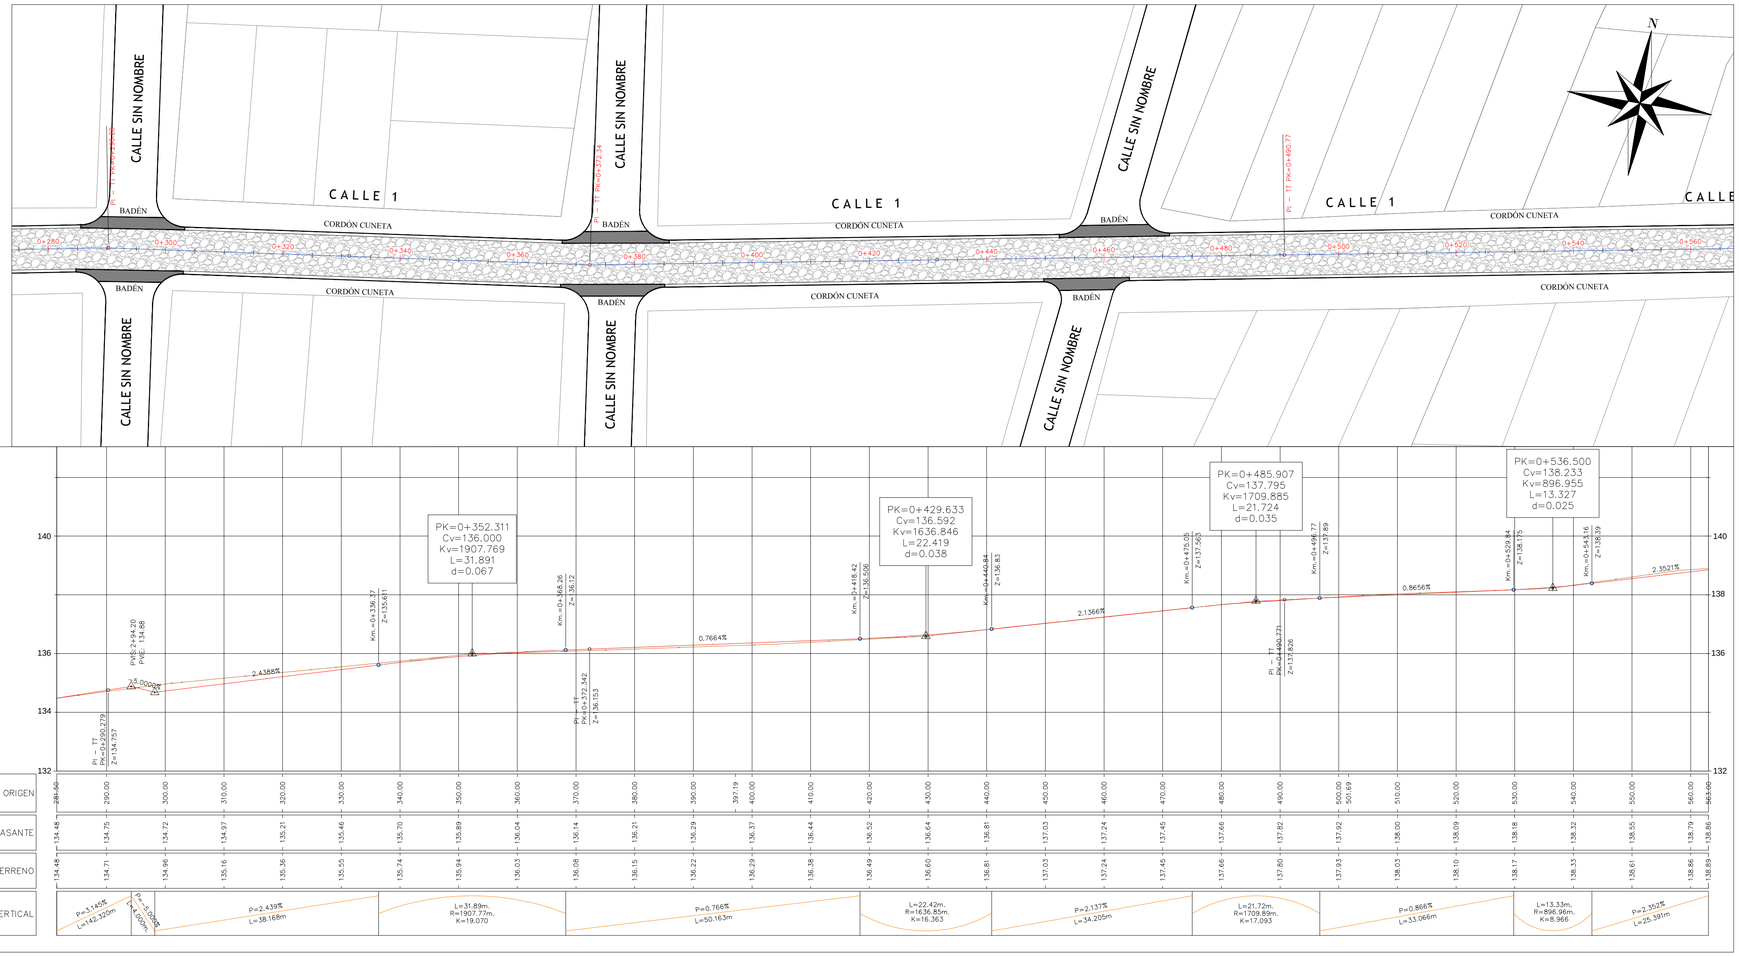

DETALLE BOCACALLE

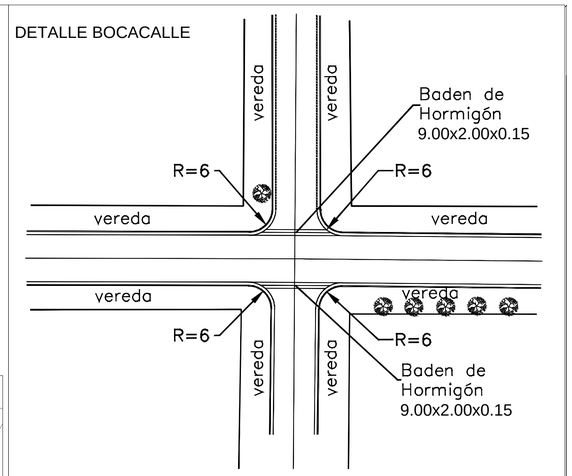

DETALLE DE BADEN EN BOCACALLE

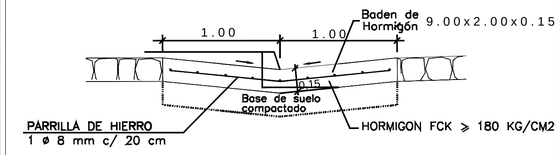

Detalle Cordón Cuneta

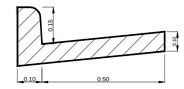

PERFIL TRANSVERSAL TIPO CALLES 8.00m Y VEREDAS VARIABLE

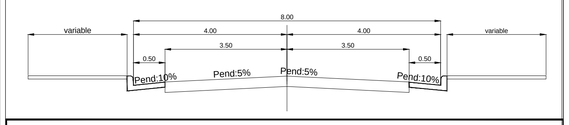

PROYECTO DE EMPEDRADO

MUNICIPALIDAD DE ENCARNACION

DIRECCION DE OBRAS Y SERVICIOS

PLANIALTIMETRIA DE CALLES
PLANTA - PERFIL LONGITUDINAL

CALLE:

- Sin Nombre -

e/ Tupasy Rape y Empedrado existente

Bº San Isidro

Prog.: 0+281.50 a 0+563.00

de 0+609.20 m

ING. FERNANDO OREGGIONI
Reg. Nº _____

ESCALA:	H= 1:500 V= 1:100	FECHA: MARZO 2017
		PLANO Nº: 2 de 3

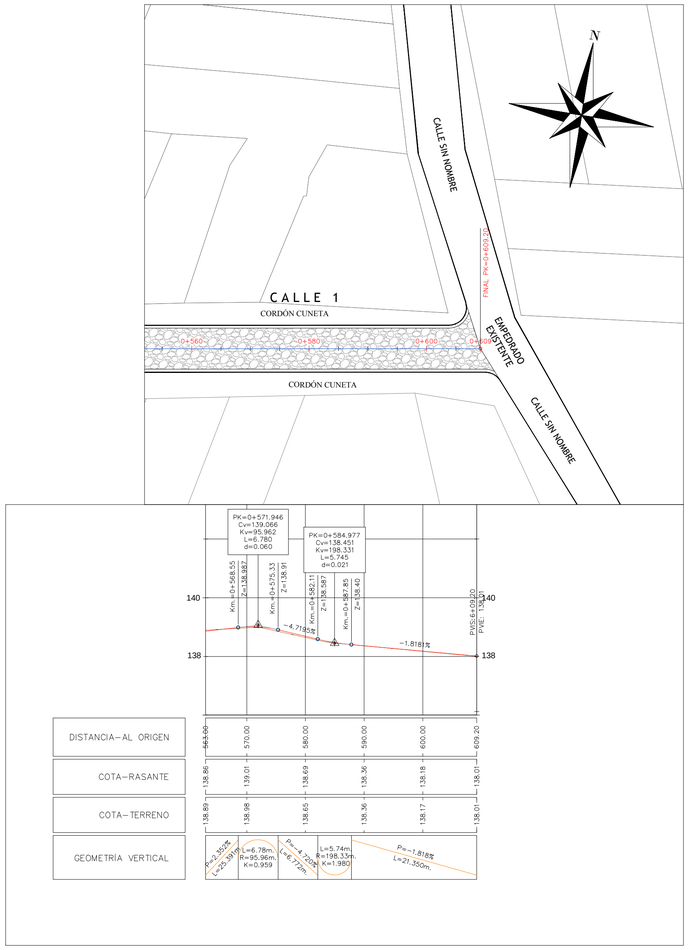

DETALLE BOCACALLE

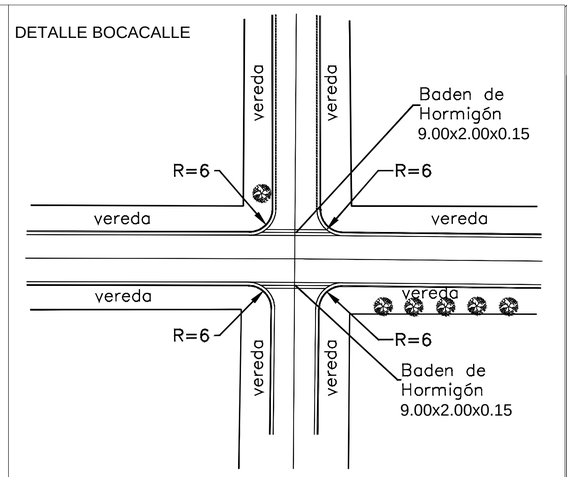

DETALLE DE BADEN EN BOCACALLE

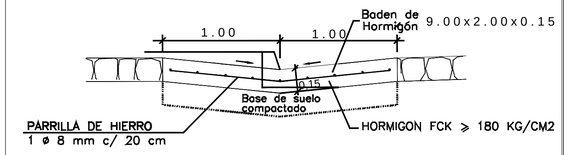

Detalle Cordón Cuneta

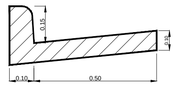

PERFIL TRANSVERSAL TIPO CALLES 8.00m Y VEREDAS VARIABLE

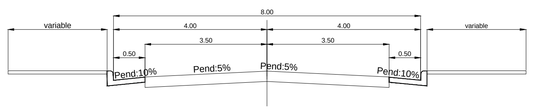

PROYECTO DE EMPEDRADO

MUNICIPALIDAD DE ENCARNACION

DIRECCION DE OBRAS Y SERVICIOS

PLANIALTIMETRIA DE CALLES
PLANTA - PERFIL LONGITUDINAL

CALLE:

- Sin Nombre -

e/ Tupasy Rape y Empedrado existente

Bº San Isidro

Prog.: 0+563.00 a 0+609.20

de 0+609.20 m

MUNICIPALIDAD DE ENCARNACION · DPTO. OBRAS

ING. FERNANDO OREGGIONI

Reg. Nº _____

ESCALA:	H= 1:500 V= 1:100	FECHA: MARZO 2017
		PLANO Nº: 3 de 3

LOTE Nro. 2

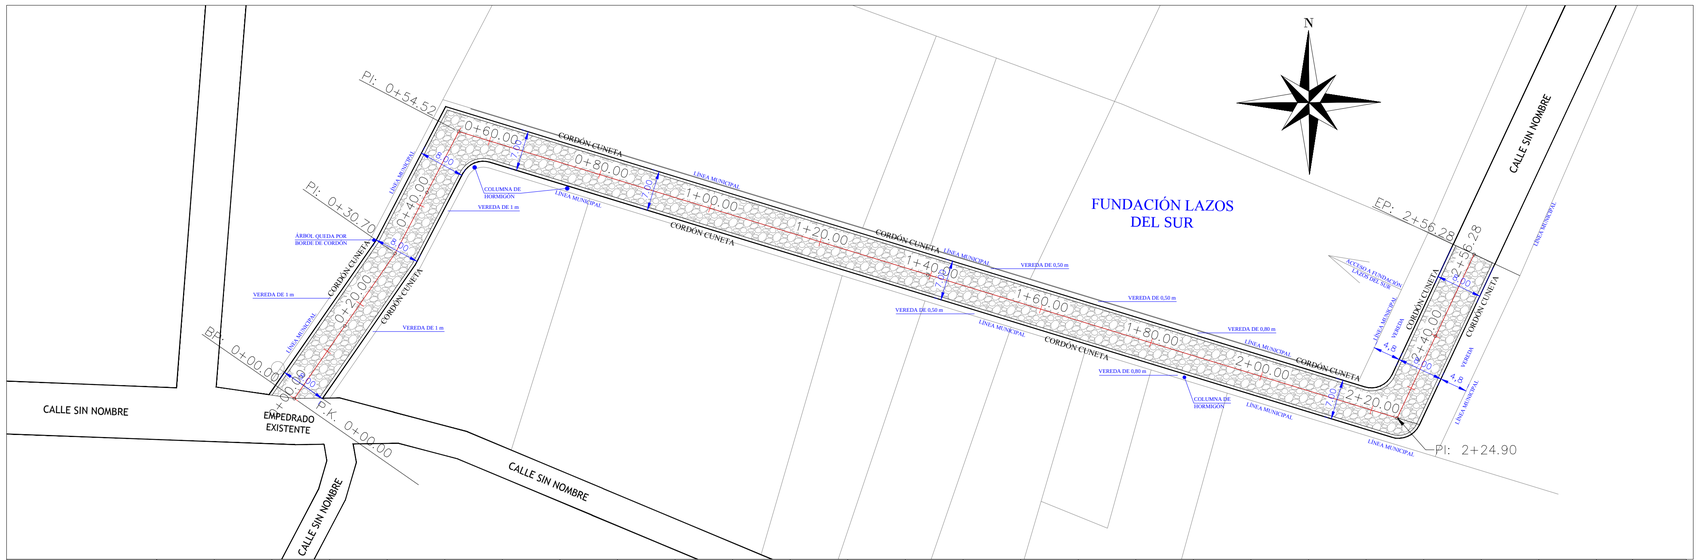

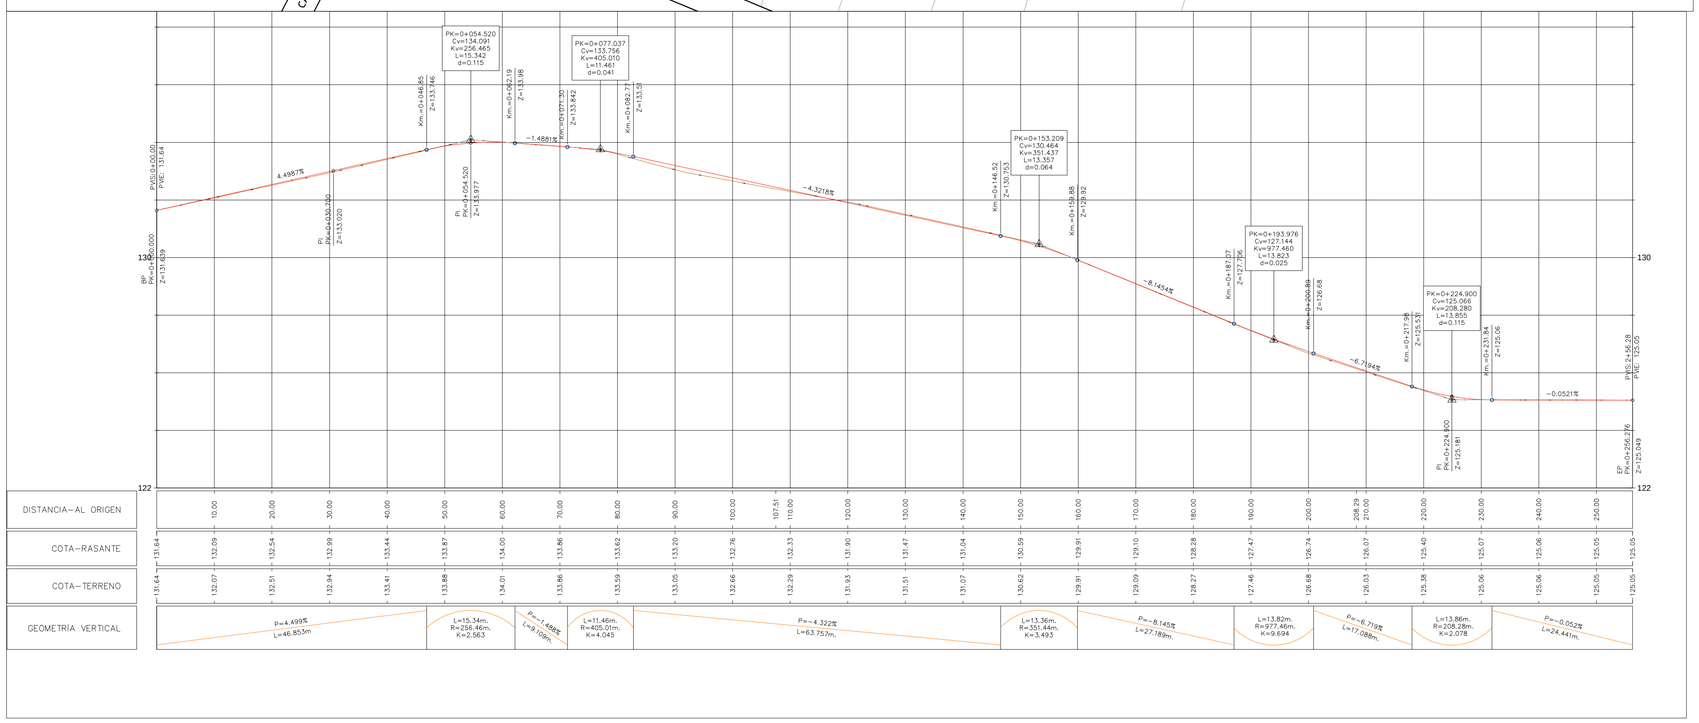

DETALLE BOCACALLE

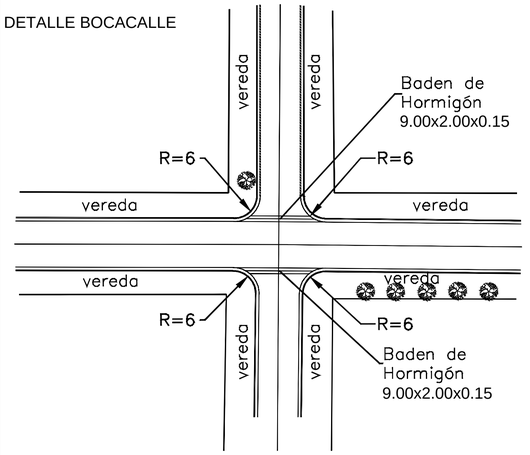

DETALLE DE BADEN EN BOCACALLE

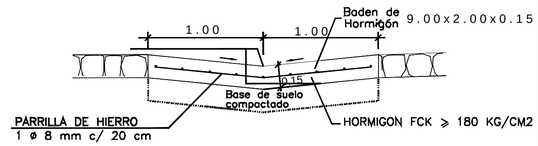

Detalle Cordón Cuneta

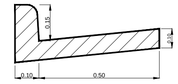

PERFIL TRANSVERSAL TIPO CALLES 8.00m Y VEREDAS VARIABLE

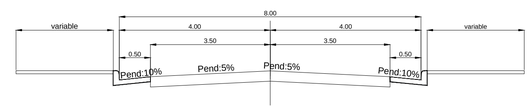

PROYECTO DE EMPEDRADO

MUNICIPALIDAD DE ENCARNACION

DIRECCION DE OBRAS Y SERVICIOS

PLANIALTIMETRIA DE CALLES
PLANTA - PERFIL LONGITUDINAL

CALLE:
- Sin Nombre -

Conexión de empedrado existente con acceso al Hospital Oncológico Lazos del Sur

Barrio Chaipe

Prog.: 0+000.00 a 0+256.28

ING. FERNANDO OREGGIONI
Reg. Nº ____

ESCALA:	H= 1:500 V= 1:100	FECHA: ABRIL 2017 PLANO Nº: 1

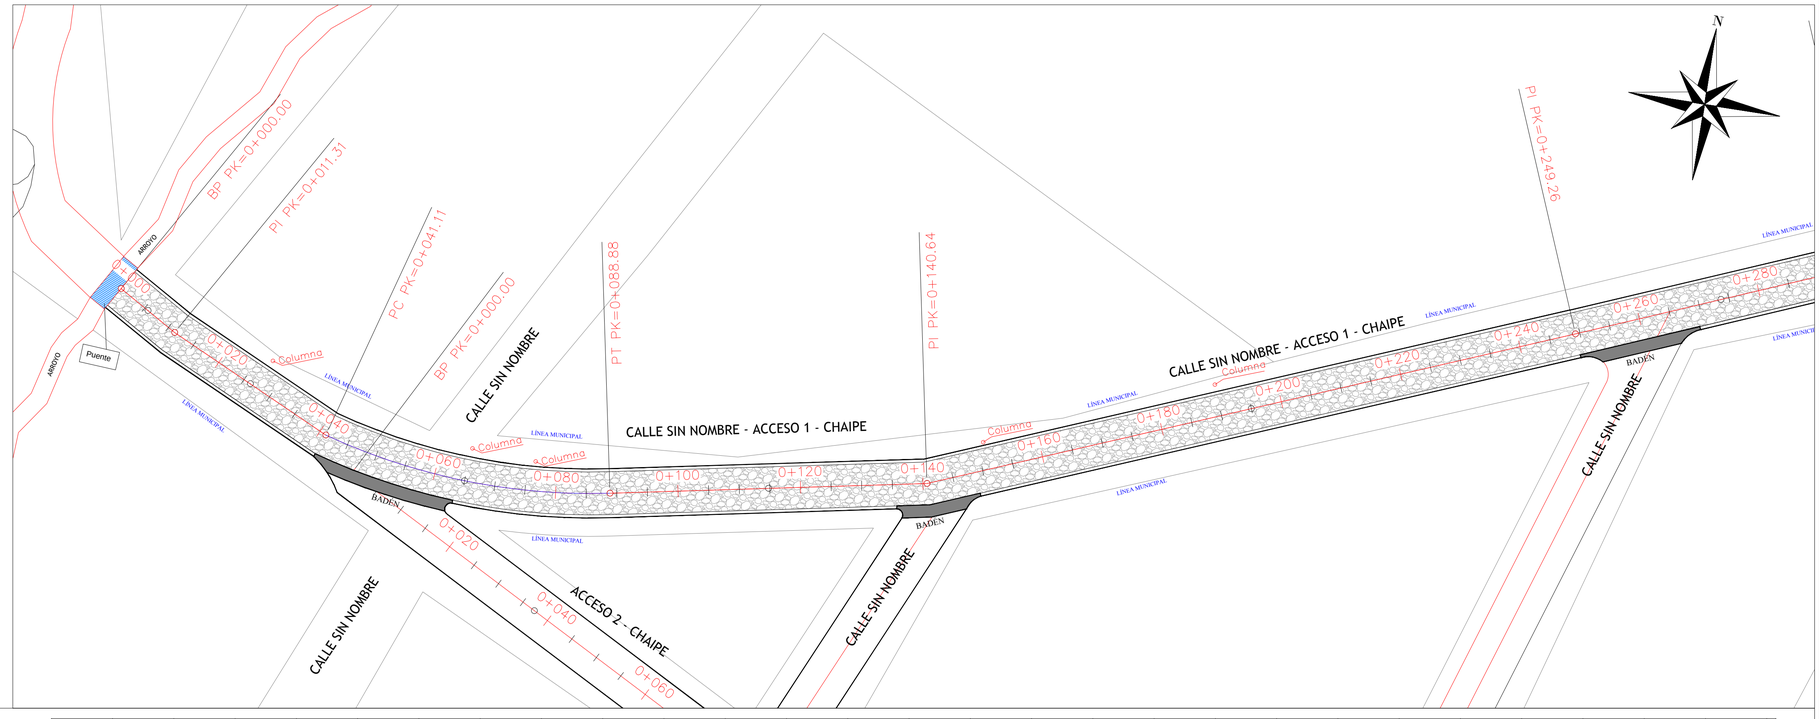

DETALLE BOCACALLE

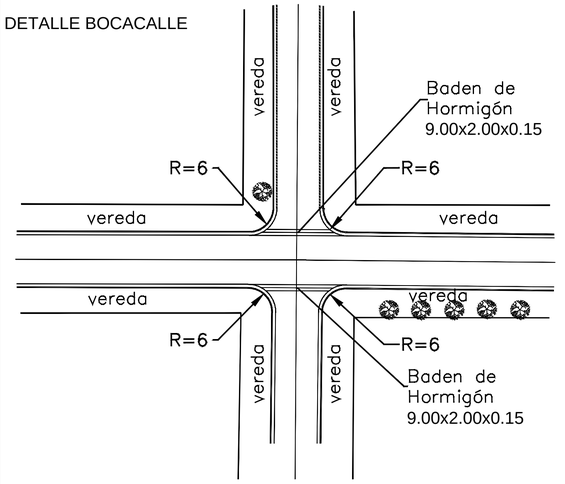

DETALLE DE BADEN EN BOCACALLE

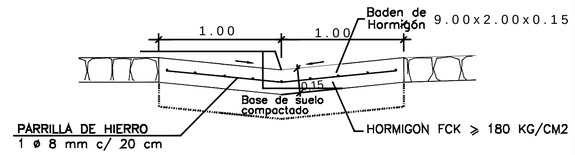

Detalle Cordón Cuneta

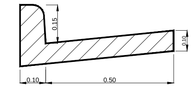

PERFIL TRANSVERSAL TIPO CALLES 8.00m Y VEREDAS VARIABLE

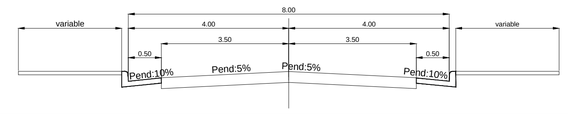

PROYECTO DE EMPEDRADO

MUNICIPALIDAD DE ENCARNACION

DIRECCION DE OBRAS Y SERVICIOS

PLANIALTIMETRIA DE CALLES
PLANTA - PERFIL LONGITUDINAL

CALLE:

- Acceso a Chaipe 1 -

Unión entre puente y empedrado existente

Prog.: 0+000.00 a 0+281.50
de 0+999.40

ING. FERNANDO OREGGIONI
Reg. Nº _____

ESCALA: H= 1:500 V= 1:100

FECHA: MAYO 2017

PLANO Nº:1 de 4

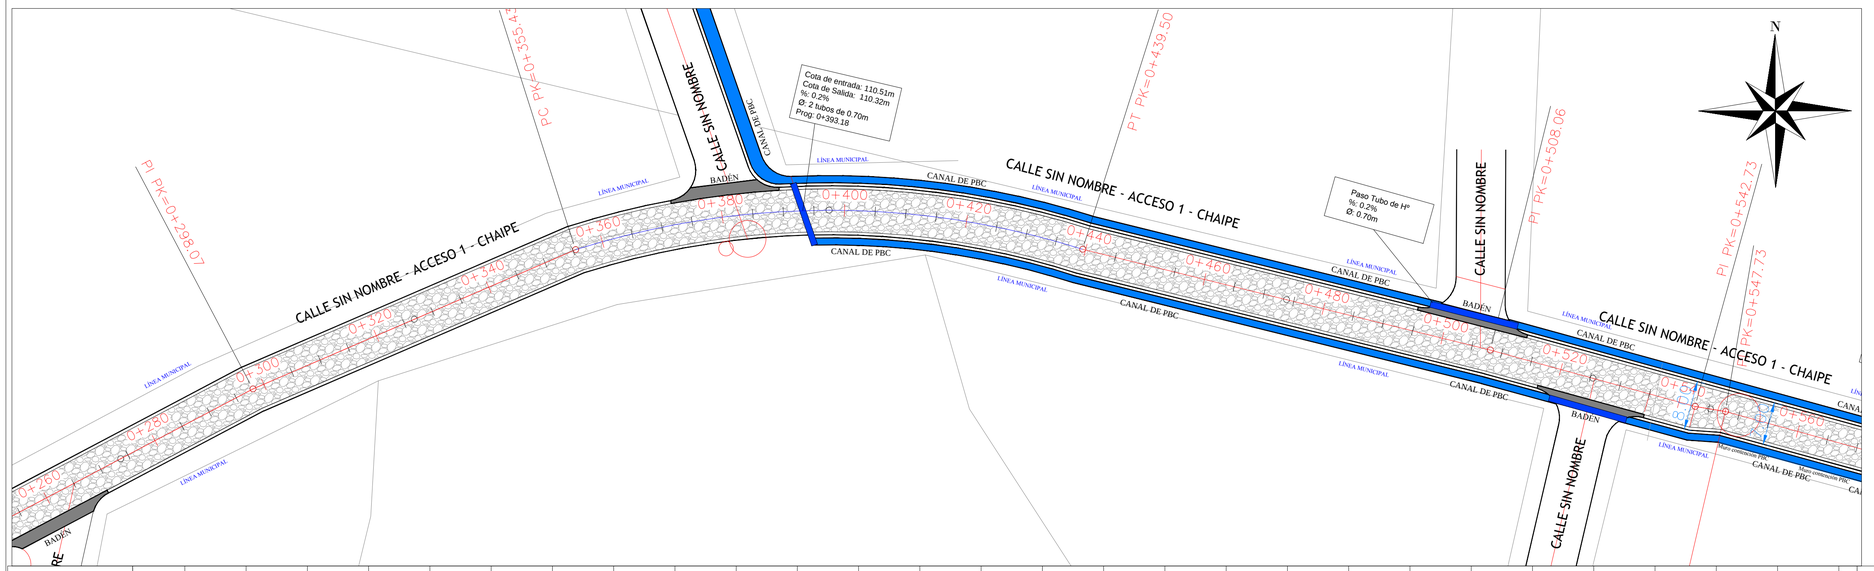
CALLE SIN NOMBRE - ACCESO 1 - CHAIPE
CALLE SIN NOMBRE
CANAL DE PBC
BADÉN
LÍNEA MUNICIPAL
PC PK=0+355.429
PT PK=0+439.50
PI PK=0+298.07
PI PK=0+508.06
PI PK=0+542.73
PK=0+547.73
Cota de entrada: 110.51m
Cota de Salida: 110.32m
%: 0.2%
Ø: 2 tubos de 0.70m
Prog: 0+393.18
Paso Tubo de Hº
%: 0.2%
Ø: 0.70m
N

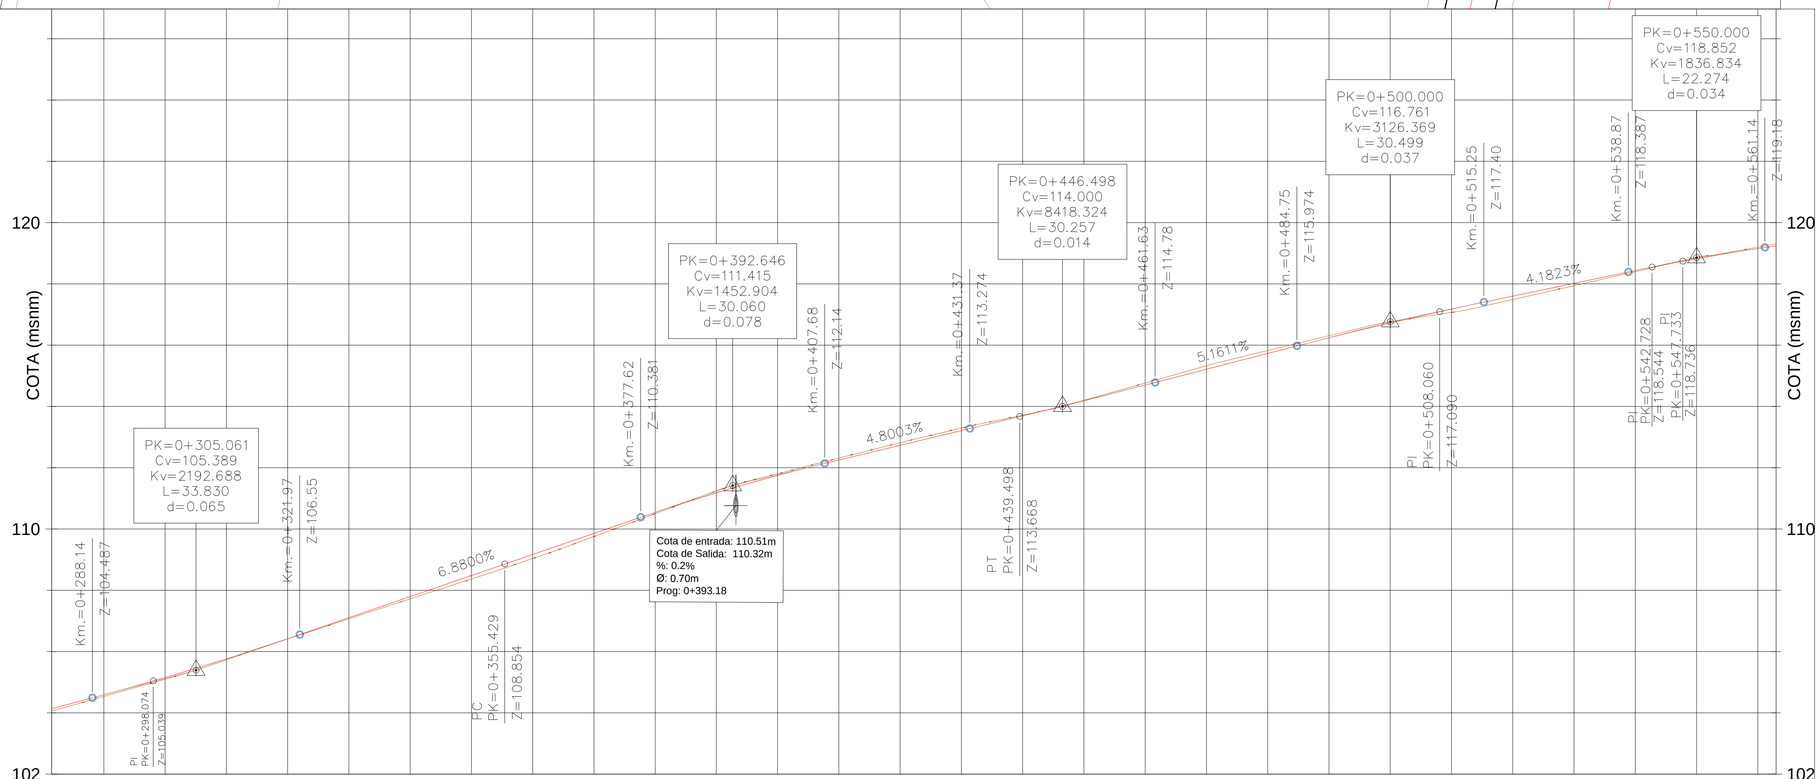
PK=0+305.061
Cv=105.389
Kv=2192.688
L=33.830
d=0.065
PK=0+392.646
Cv=111.415
Kv=1452.904
L=30.060
d=0.078
PK=0+446.498
Cv=114.000
Kv=8418.324
L=30.257
d=0.014
PK=0+500.000
Cv=116.761
Kv=3126.369
L=30.499
d=0.037
PK=0+550.000
Cv=118.852
Kv=1836.834
L=22.274
d=0.034
Cota de entrada: 110.51m
Cota de Salida: 110.32m
%: 0.2%
Ø: 0.70m
Prog: 0+393.18
6.8800%
4.8003%
5.1611%
4.1823%
COTA (msnm)
120
110
102

| | | |