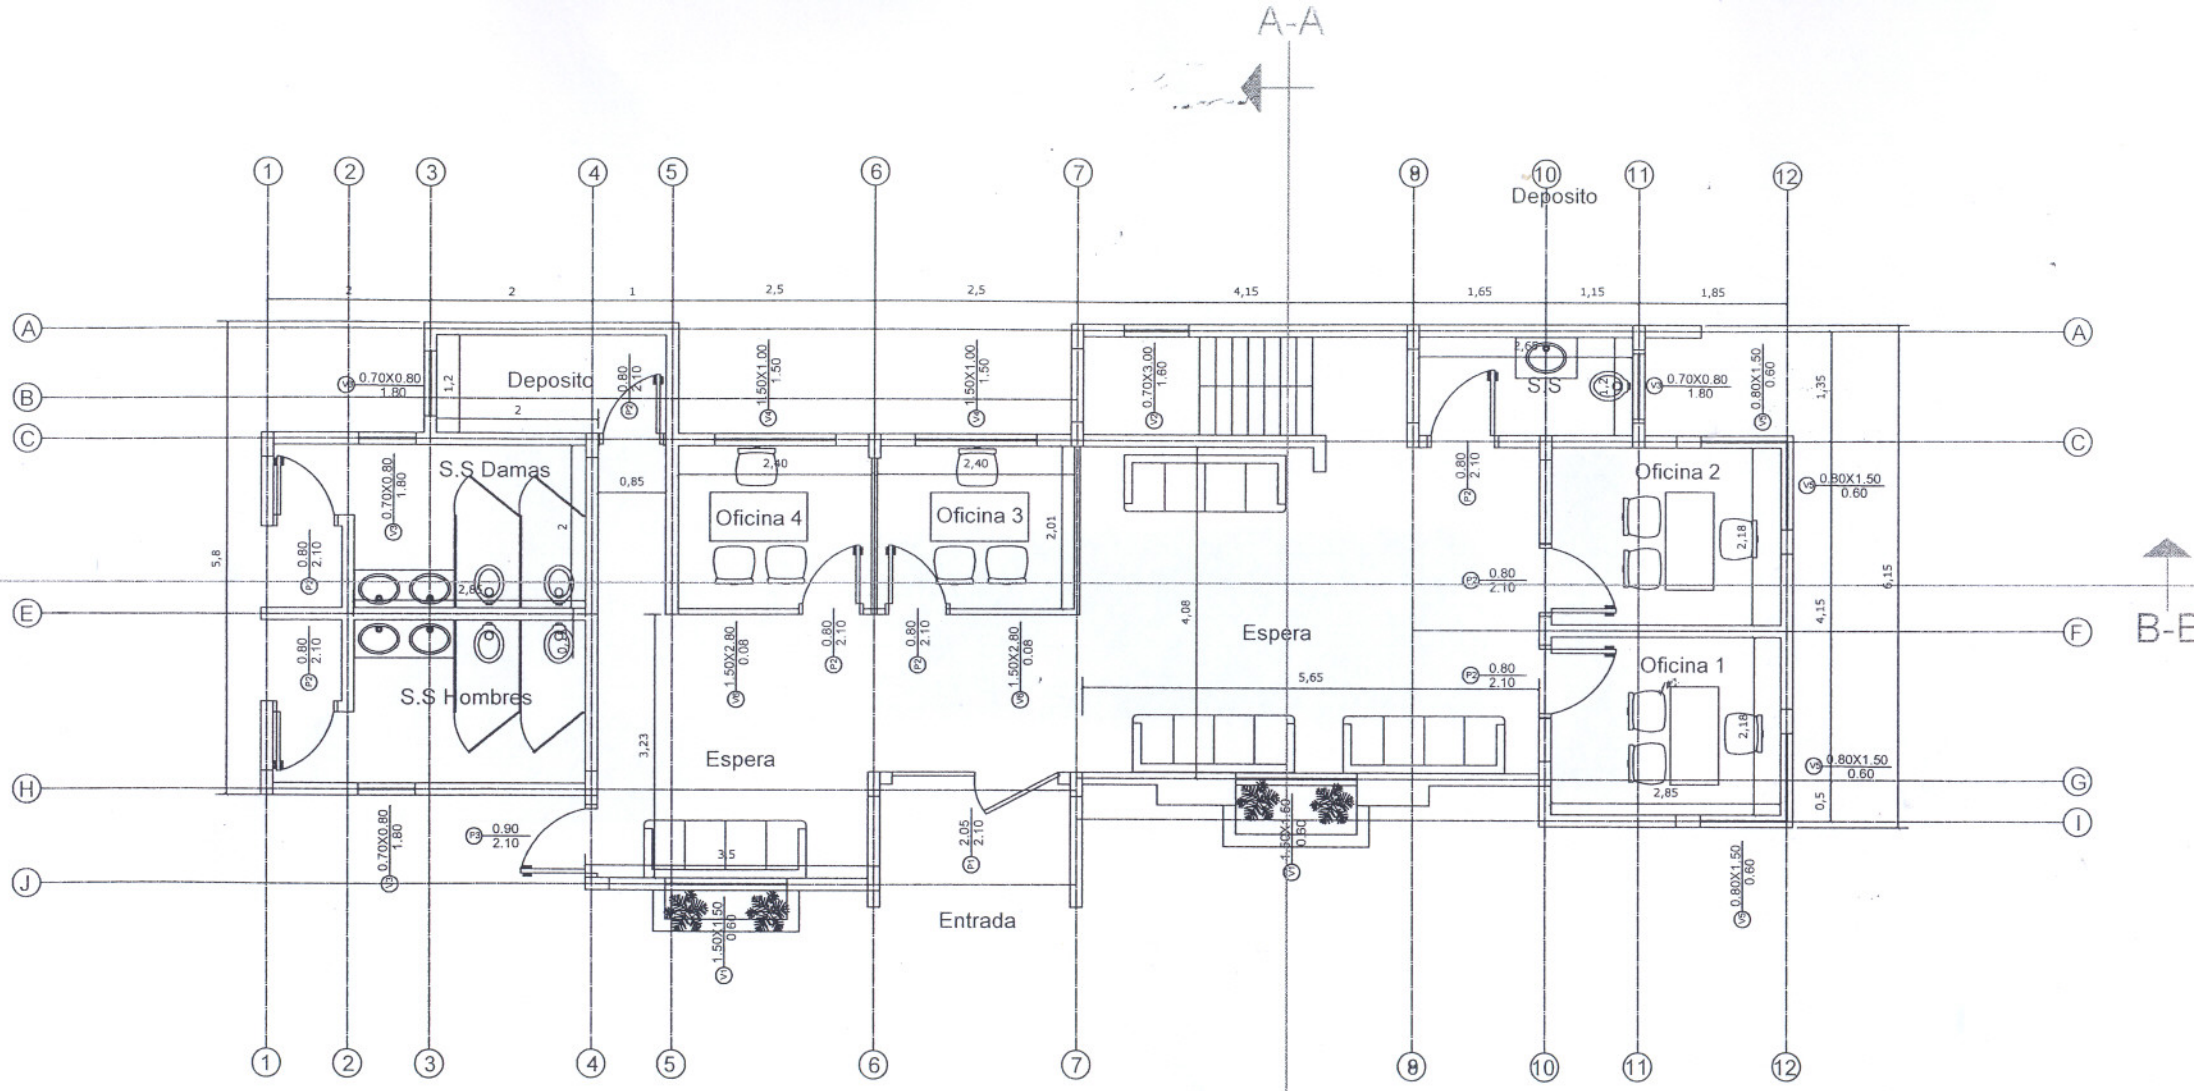


Planta Arquitectonica 1 Nivel
Esc 1:75