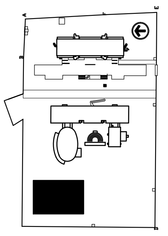

OBRA REGULARIZACION Y TERMINACION
PILETA CUBIERTA

PLANTA NIVEL ACCESO +12.00 — **Lámina N°02**

DIRECCION: Pellegrini Nº 1 BANDO - Entre Ríos — CIUDAD: PARANA, Entre Ríos

CTA.CTE.CTAL: 15-1031-00 — SUP. del TERRENO: 10.515 m2 — SUP. CUBIERTA: 15.000 m2

PROFESIONAL: Ing. Sara Miranda — Pcia. N°: 0910-0018780

RELEVANTE:
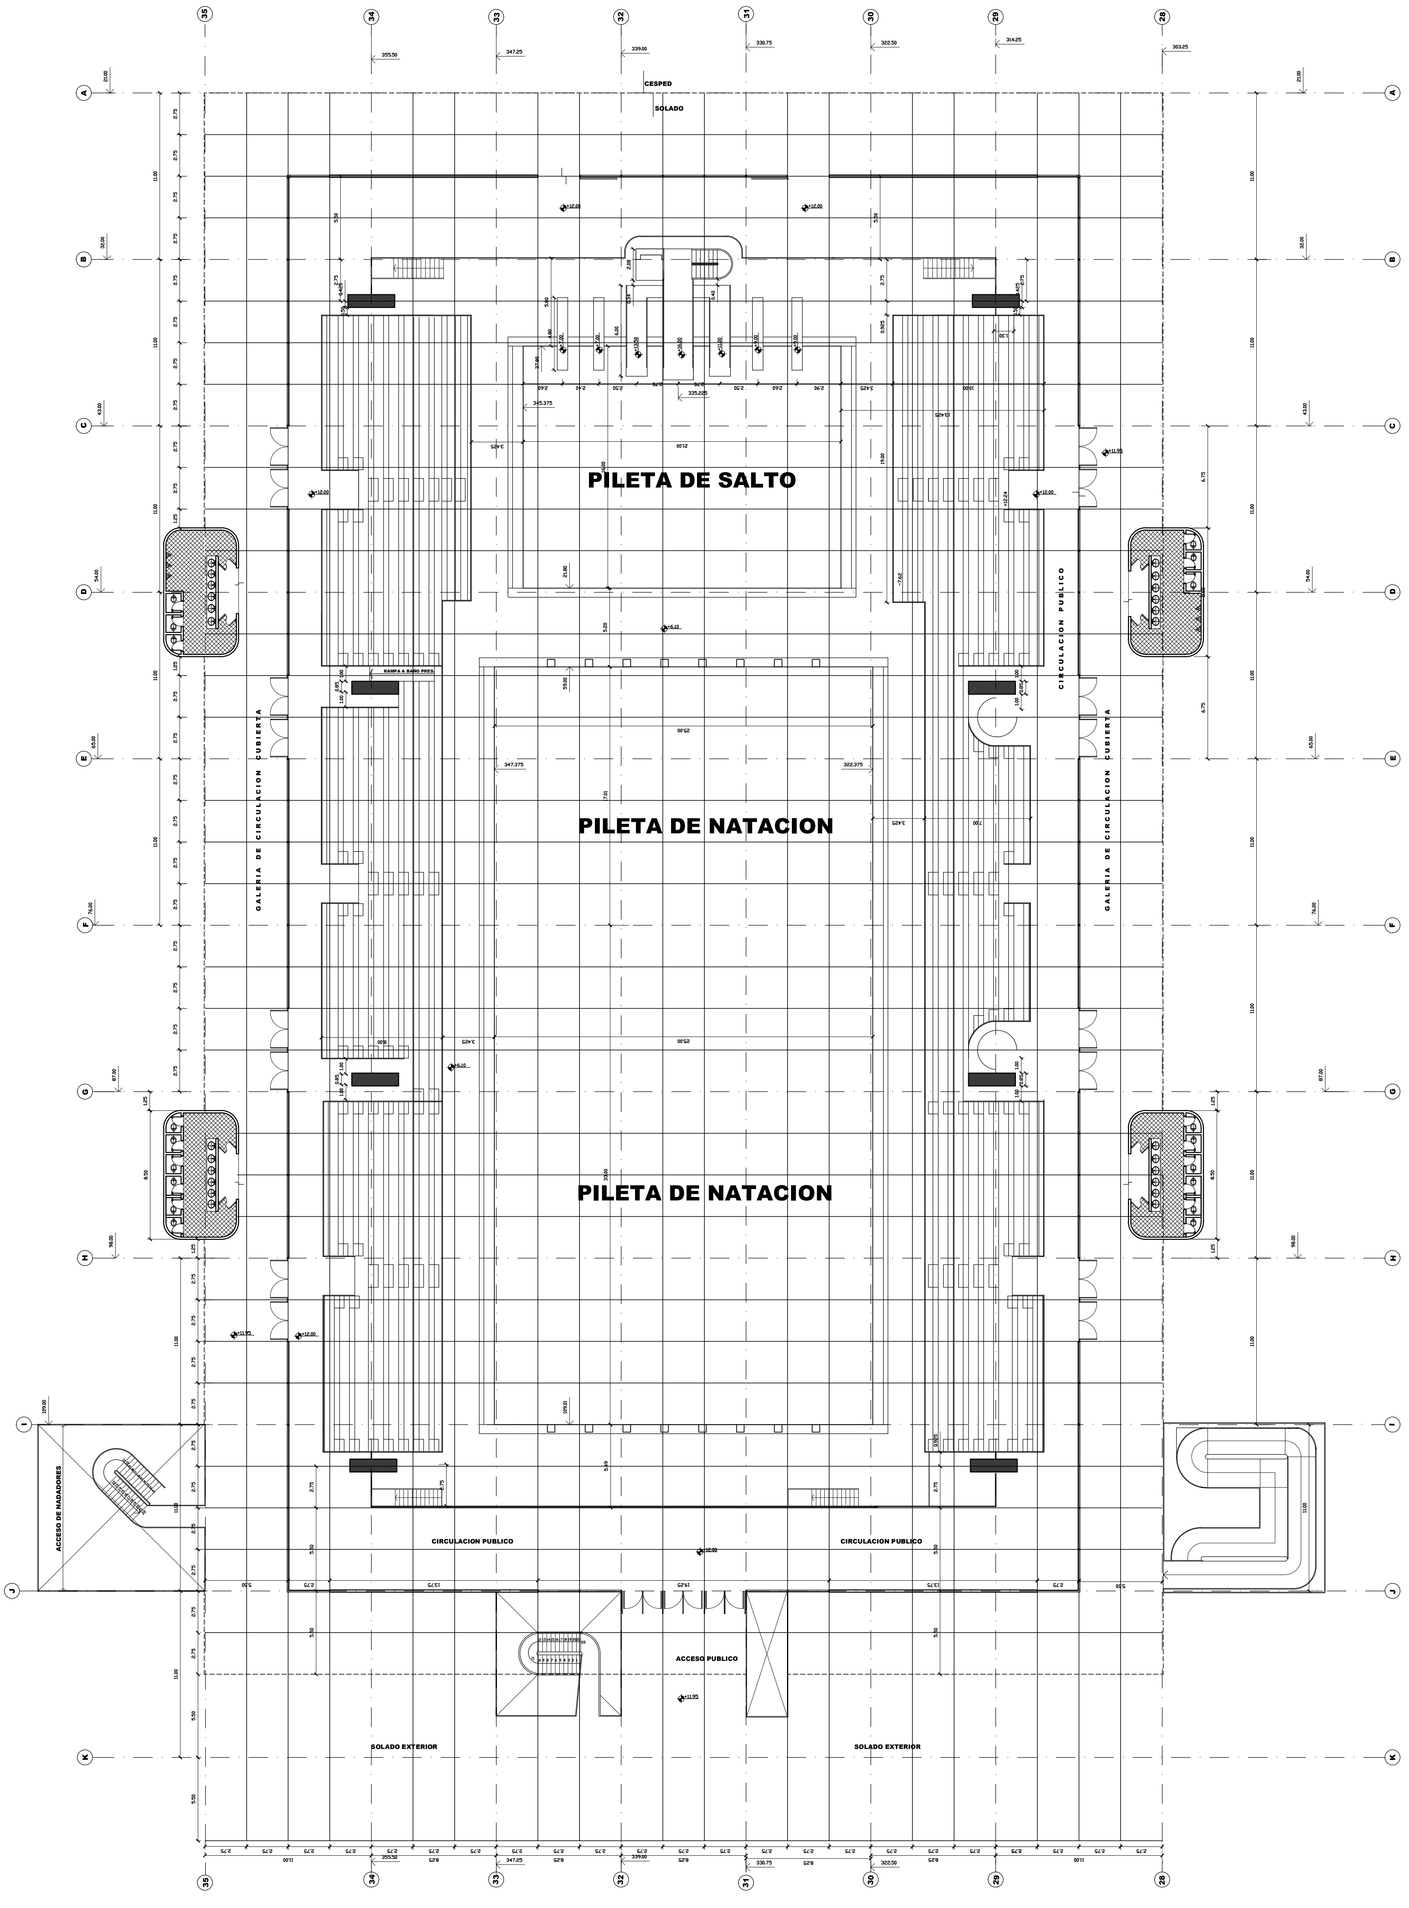
Gerente ____ Presidente ____ Profesional Relevante ____