COORDENADAS U.T.M

P1: X: 451.252 Y: 7.196.294

P2: X: 451.366 Y: 7.196.279

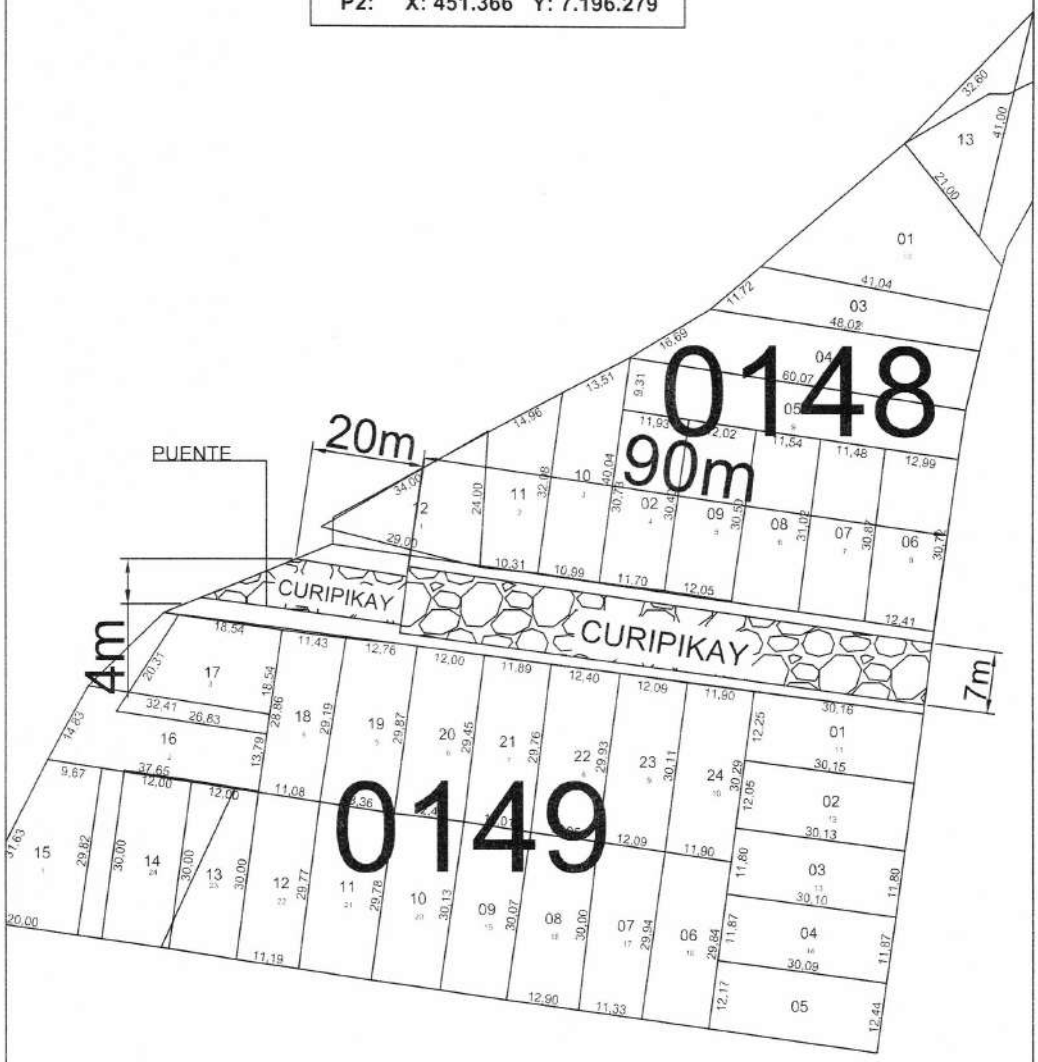

PLANTA UBICACION

ESCALA 1/500

OBRA: PROYECTO EMPEDRADO	COMPAÑÍA 17 CERRITO - BARRIO MARIA ELSA	
	DEPARTAMENTO CENTRAL - DISTRITO DE CAPIATA	2021
DEPARTAMENTO DE INFRAESTRUCTURA PUBLICA Y SERVICIOS		

MUNICIPALIDAD DE CAPIATA

DIRECCION DE INFRAESTRUCTURA PUBLICA Y SERVICIOS

DISEÑO DE PERFIL TRANSVERSAL

TRAMO: CALLE CURUPIKAY , CÑIA 17, Bº MARIA ELSA

DETALLES CONSTRUCTIVOS	Lamina N° DC - 01	Escala 1/40
FECHA : ENERO 2021		

CORTE TRANSVERSAL

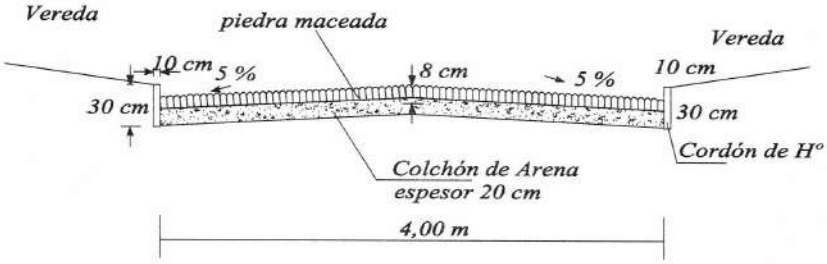

MUNICIPALIDAD DE CAPIATA

DIRECCION DE INFRAESTRUCTURA PUBLICA Y SERVICIOS

DISEÑO DE PERFIL TRANSVERSAL

TRAMO: CALLE CURUPIKAY, CÑIA 17, Bº MARIA ELSA

DETALLES CONSTRUCTIVOS	Lamina N° DC - 01	Escala 1/50
FECHA :ENERO 2021		
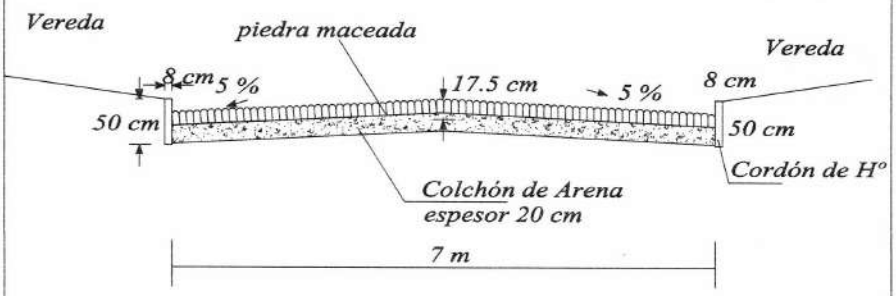
CORTE TRANSVERSAL