MUNICIPALIDAD DE CAPIATA

DIRECCION DE INFRAESTRUCTURA PUBLICA Y SERVICIOS

DISEÑO DE CANAL

LUGAR: COMPAÑIA 4º, BARRIO MARIA AUXILIADORA

DETALLES CONSTRUCTIVOS	Lamina N° MCUS - 01	Escala 1/150
FECHA : 2.017		

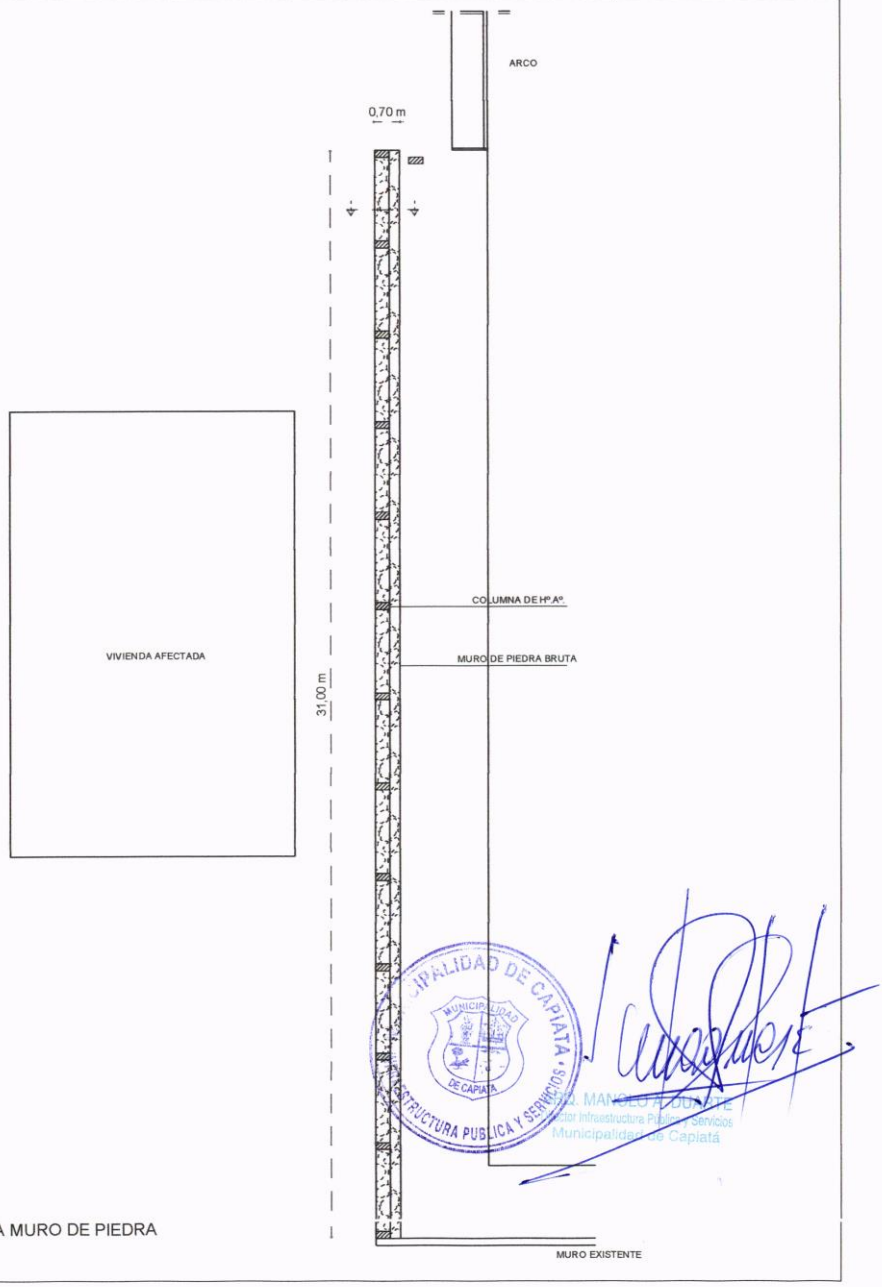

PLANTA MURO DE PIEDRA

MUNICIPALIDAD DE CAPIATA
DIRECCION DE INFRAESTRUCTURA PUBLICA Y SERVICIOS

ING. MANUEL A. DUARTE
Director Infraestructura Publica y Servicios
Municipalidad de Capiatá

MUNICIPALIDAD DE CAPIATA

DIRECCION DE INFRAESTRUCTURA PUBLICA Y SERVICIOS

DISEÑO DE CANAL

LUGAR: COMPAÑIA 4º, BARRIO MARIA AUXILIADORA

DETALLES CONSTRUCTIVOS	Lamina N° MCUS - 02	Escala 1/150
FECHA : 2.017		

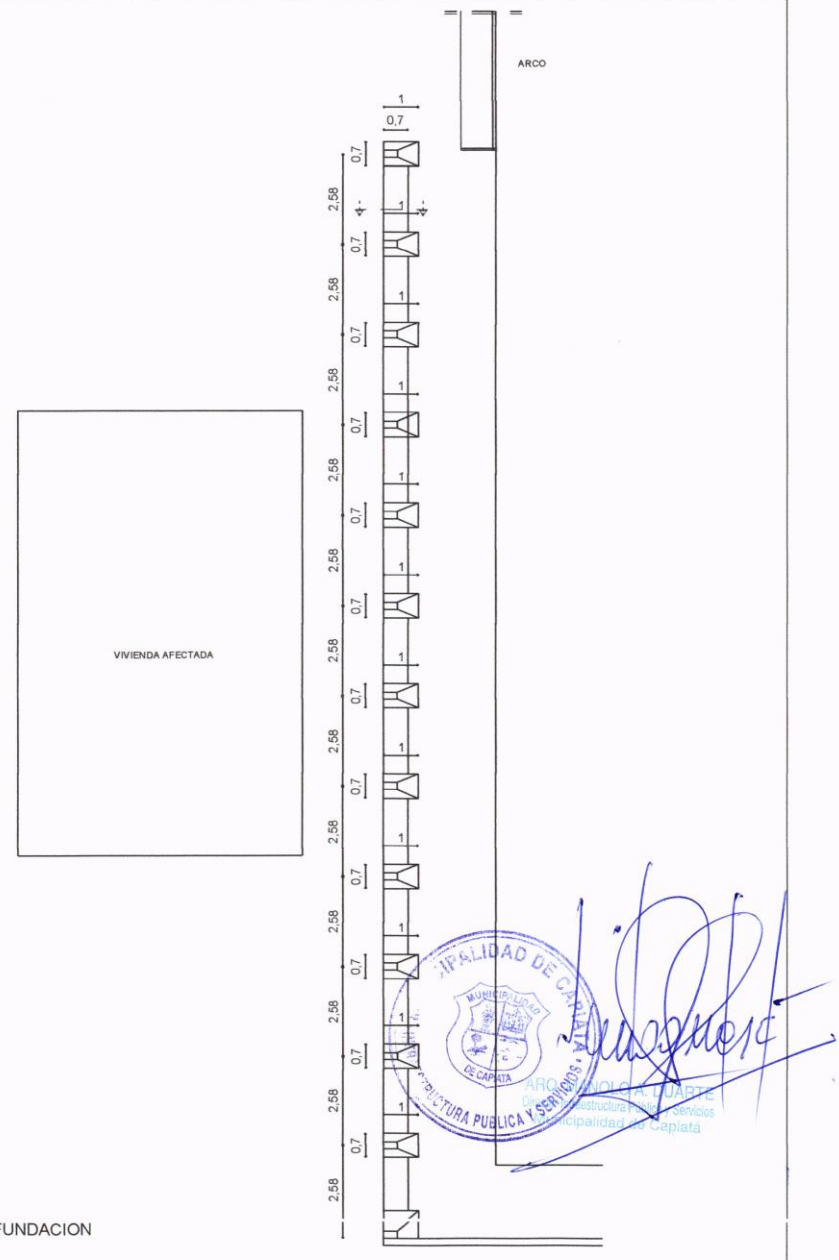

PLANTA DE FUNDACION

MUNICIPALIDAD DE CAPIATA

DIRECCION DE INFRAESTRUCTURA PUBLICA Y SERVICIOS

DISEÑO DE MURO DE CONTENCION

LUGAR: COMPAÑIA 4º, BARRIO SANTA LIBRADA

DETALLES CONSTRUCTIVOS	Lamina N° MCUS - 03	Escala 1/25
FECHA : 2.017		

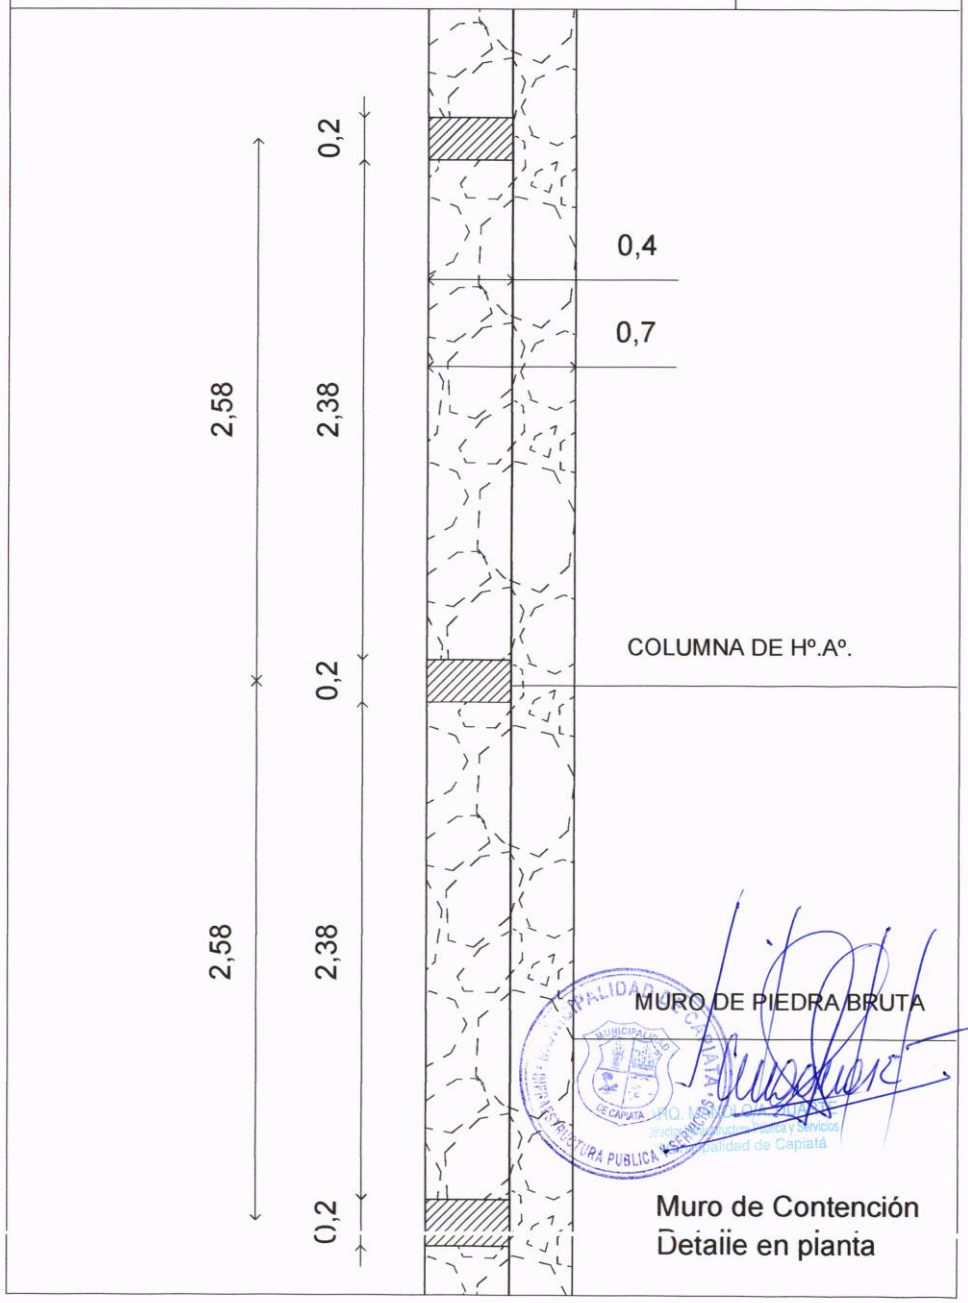

Muro de Contención
Detalle en planta

MUNICIPALIDAD DE CAPIATA

DIRECCION DE INFRAESTRUCTURA PUBLICA Y SERVICIOS

DISEÑO DE MURO DE CONTENCION

LUGAR: COMPAÑIA 4º, BARRIO SANTA LIBRADA

DETALLES CONSTRUCTIVOS	Lamina N° MCUS - 04	Escala 1/25
FECHA : 2.017		

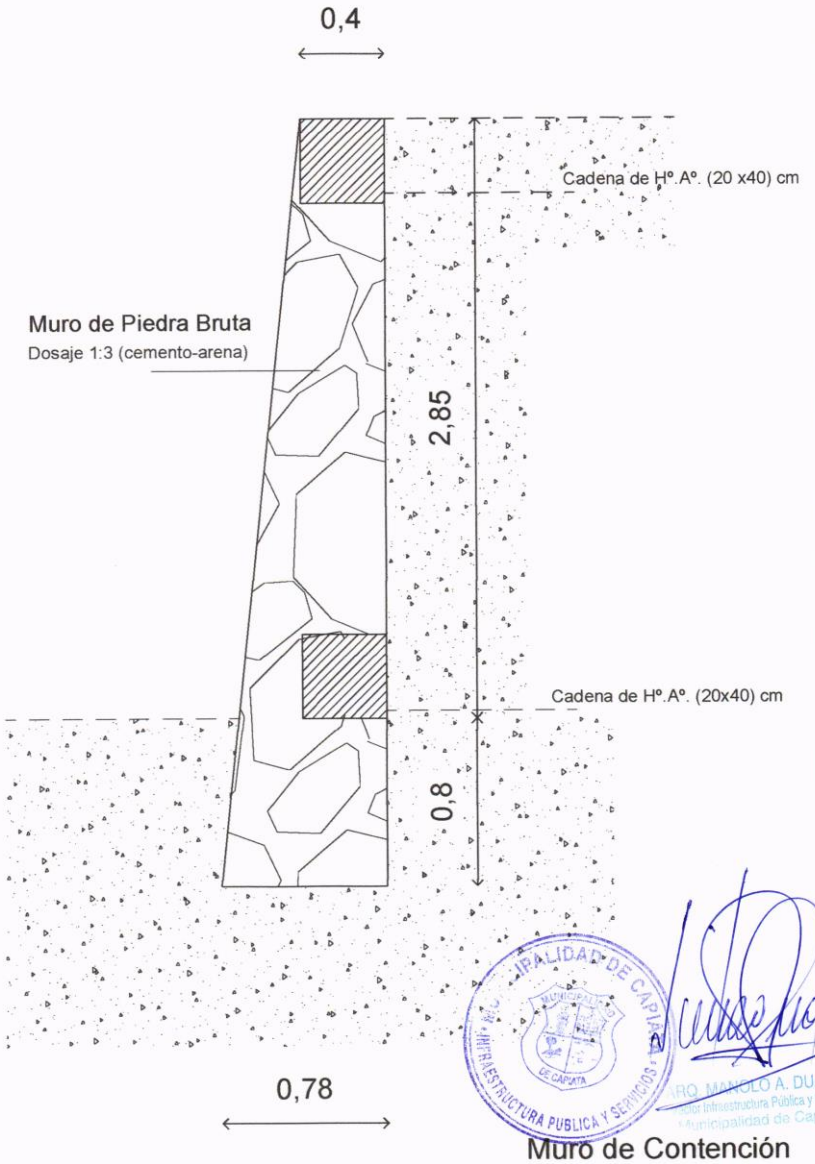

Muro de Contención
Corte B-B

MUNICIPALIDAD DE CAPIATA
DIRECCION DE INFRAESTRUCTURA PUBLICA Y SERVICIOS
DE CAPIATA

ARQ. MANUEL A. DUARTE
Dpto. Infraestructura Pública y Servicios
Municipalidad de Capiatá

MUNICIPALIDAD DE CAPIATA

DIRECCION DE INFRAESTRUCTURA PUBLICA Y SERVICIOS

DISEÑO DE MURO DE CONTENCION

LUGAR: COMPAÑIA 4º, BARRIO SANTA LIBRADA

DETALLES CONSTRUCTIVOS	Lamina N° MCUS - 05	Escala 1/25
FECHA : 2.017		

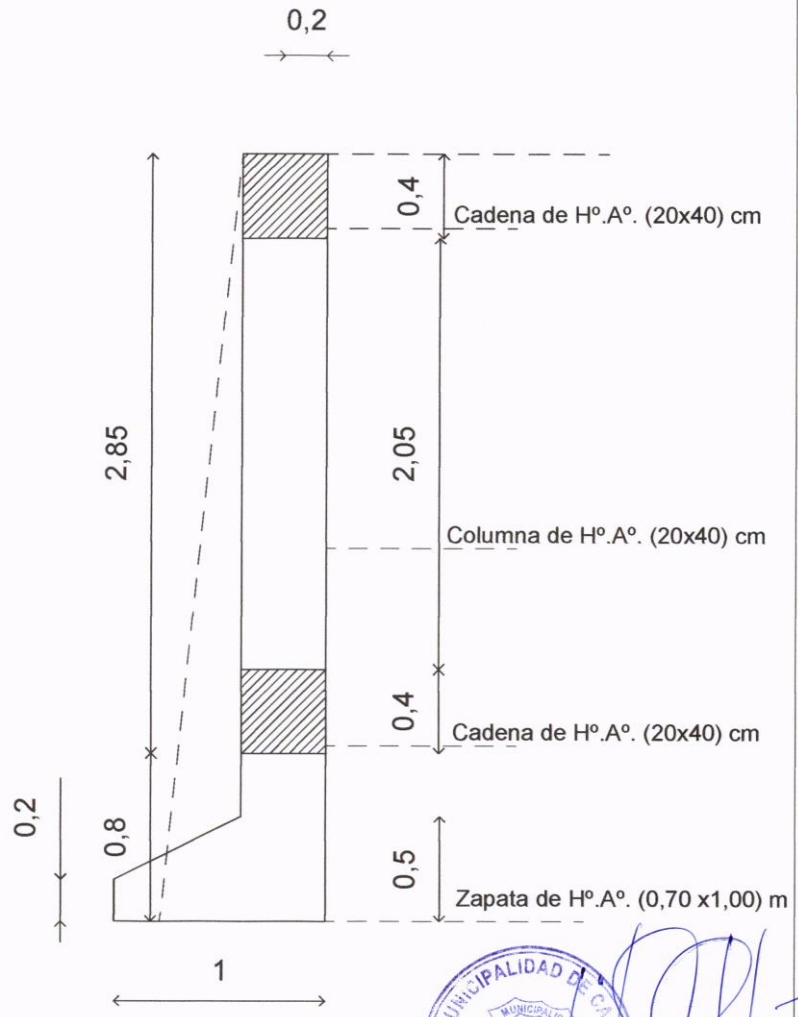

MANOLO A. DUARTE
Dirección de Infraestructura Pública y Servicios
Municipalidad de Capiatá

Muro de Contención
Corte B-B