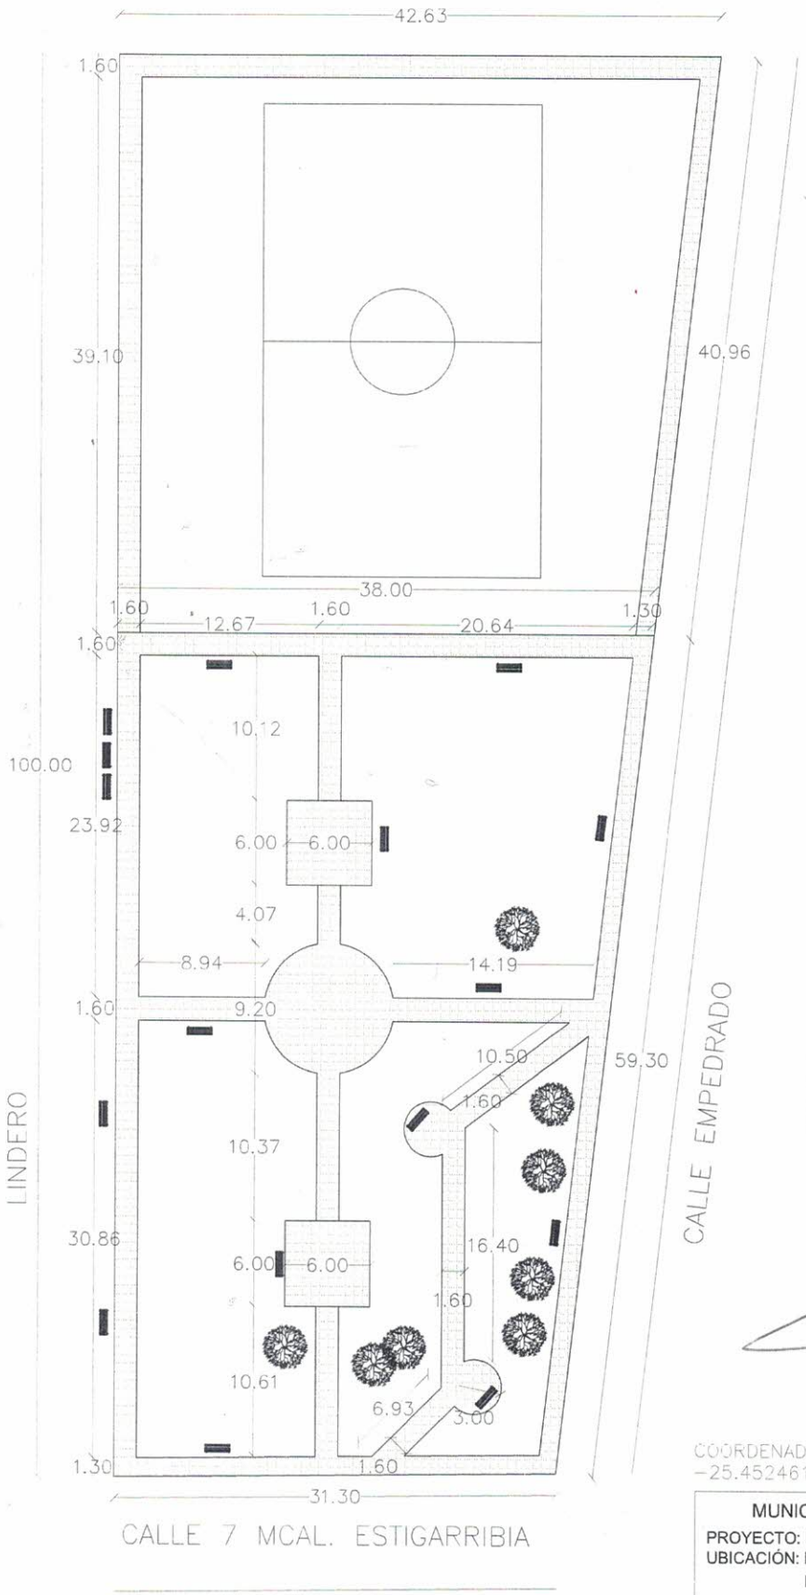

Caminero a construir

Bancos de madera/metal

Luis A. Fernández P.
Arquitecto
Reg. M.O.P.C. 3.193

PLANTA ACOTADA
ESC.:.....1/300

COORDENADAS GOOGLE MAPS:
-25.452461, -56.021507

MUNICIPALIDAD DE CAAGUAZU

PROYECTO: Hermoseamiento de Plazas.

UBICACIÓN: Plaza B° SAN FRANCISCO - Distrito de Caaguazu
Dpto. de Caaguazú