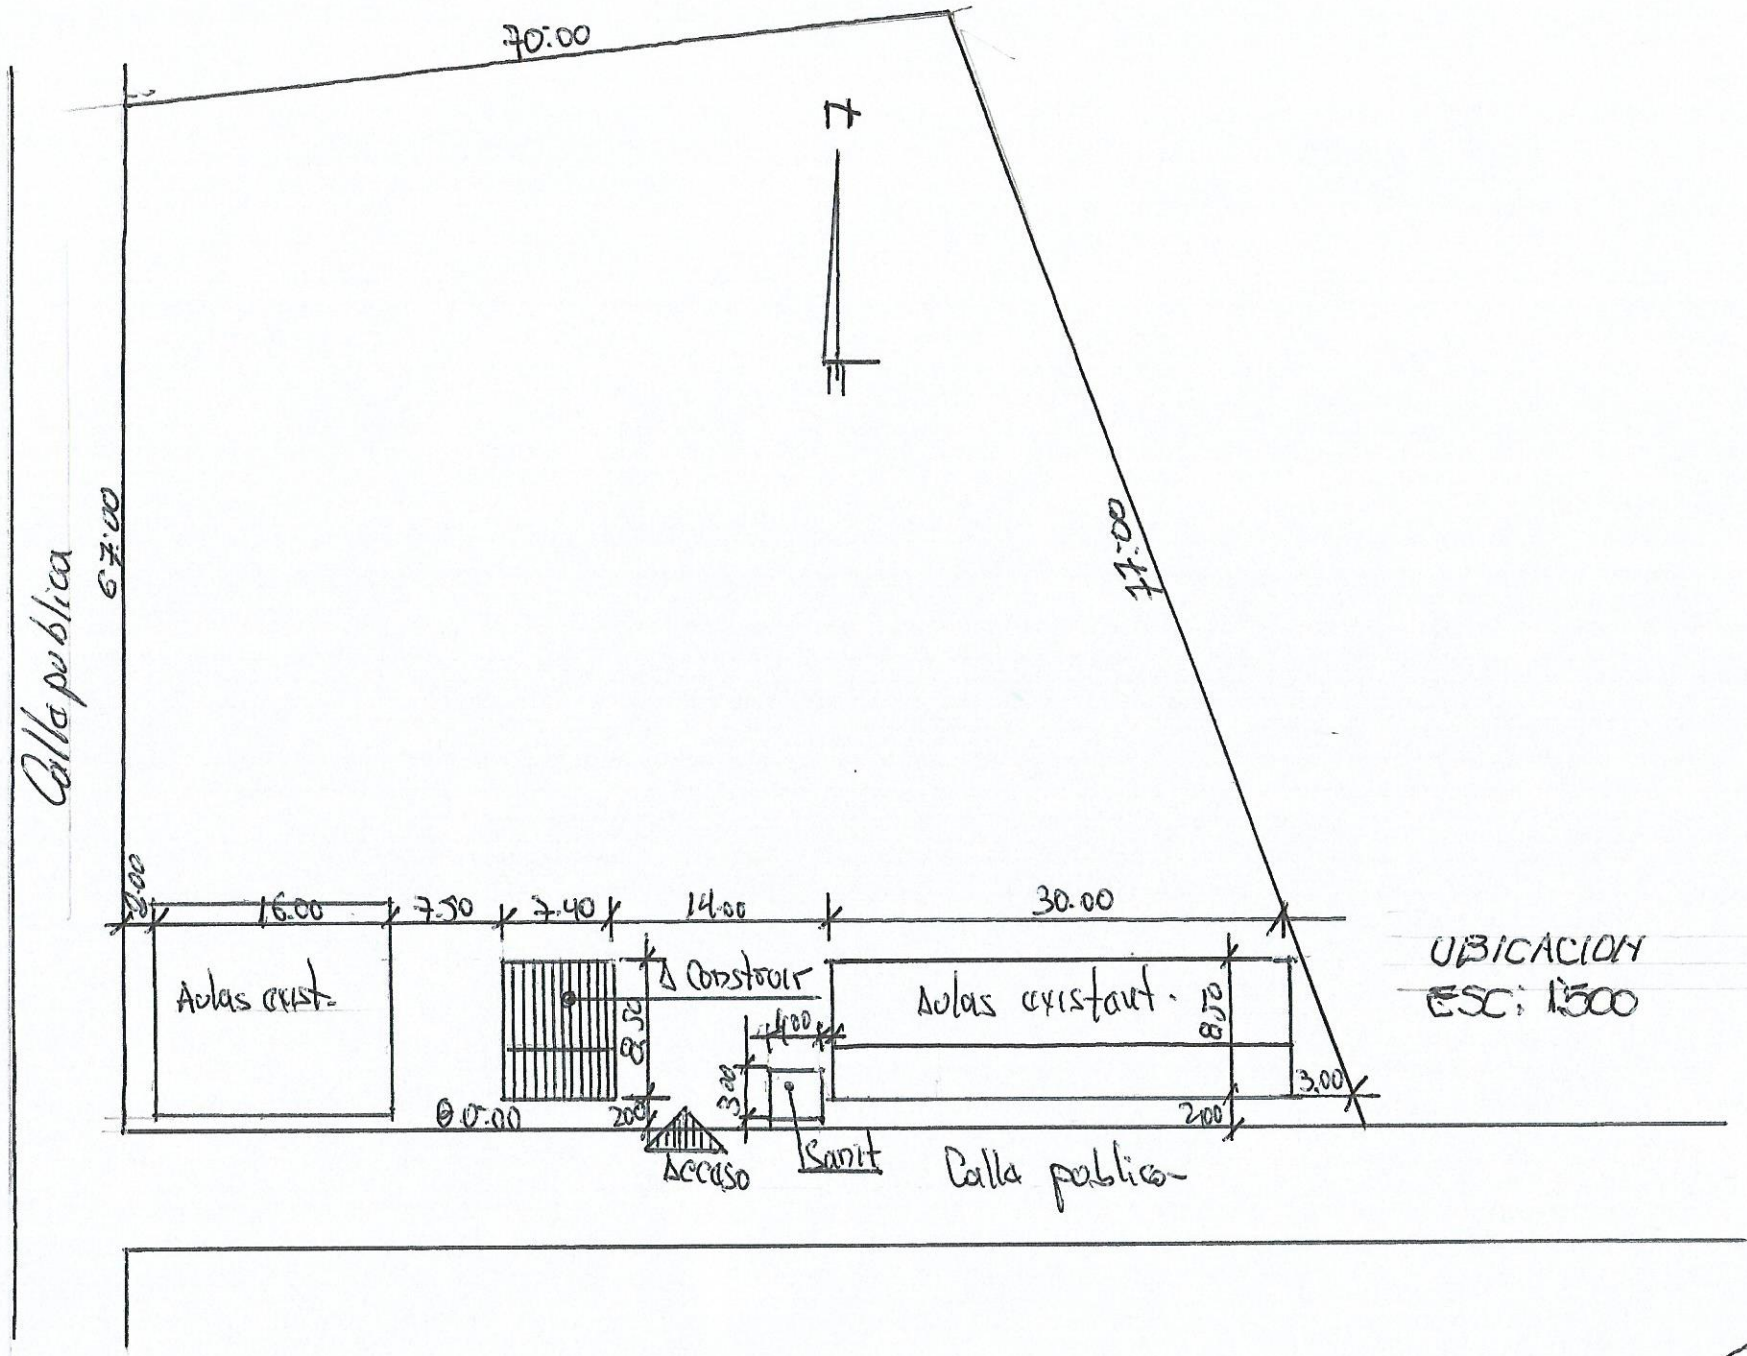

ESCUELA NAC. DE COMERCIO	CONST: DE 1: AULA
DE STA CLARA - GRAL E. AQUINO	PLANTA DE UBICACION

Arq. Carlos Almiron