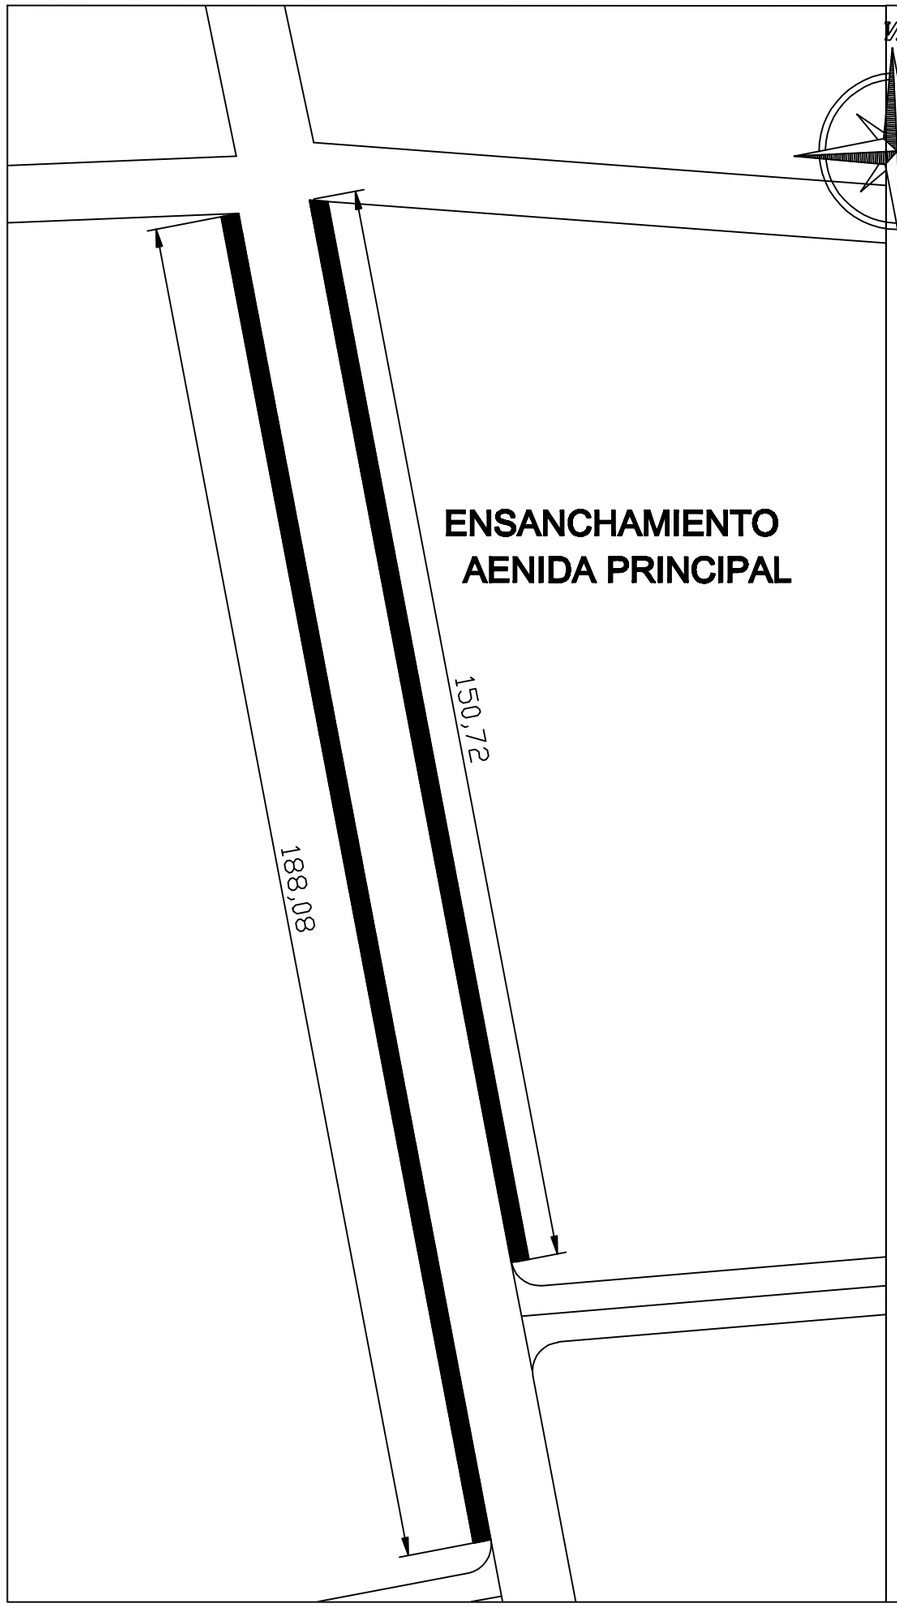

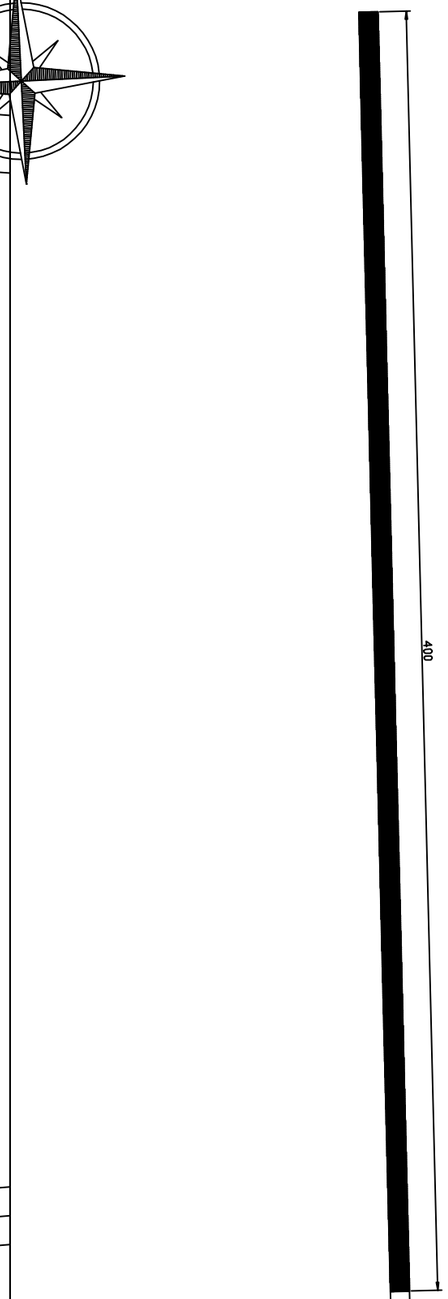

BARRIO ITAIPU

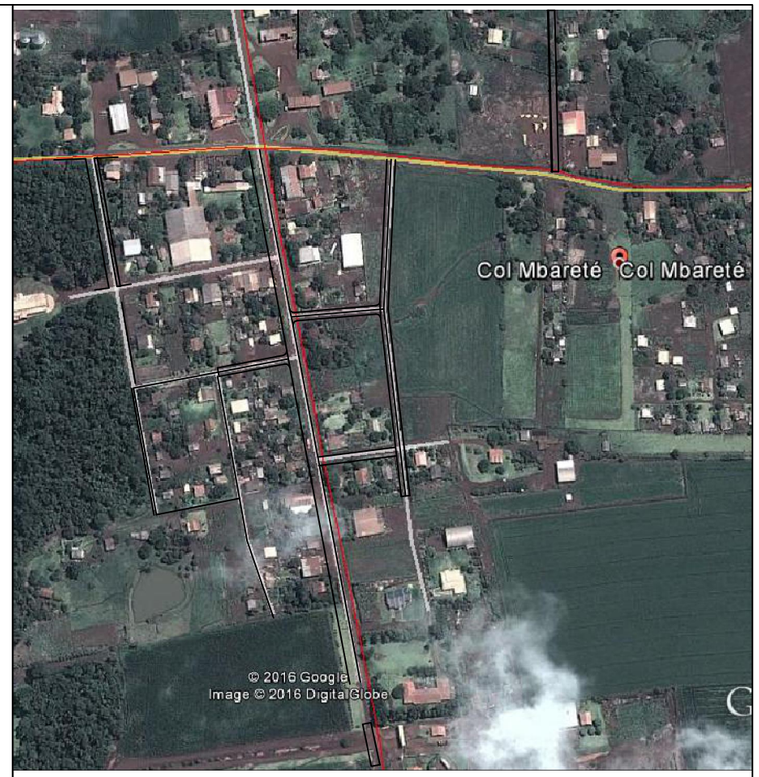

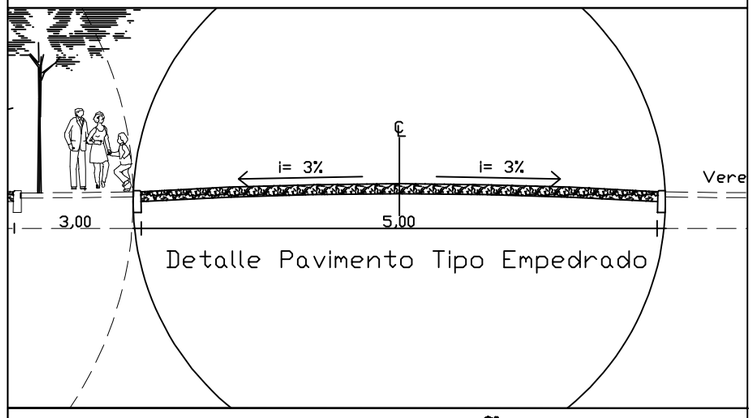

MUNICIPALIDAD DE ÑACUNDAY

OBRA: CONSTRUCCION DE PAVIMENTO TIPO EMPEDRADO
VARIAS CALLES DE LA COLONIA SAN ROQUE - 2018. DISTRITO DE ÑACUNDAY

PROYECTO:	ING. CESAR CRISTALDO		
FECHA	: OCT / 2.018.-	ESCALA	S/E