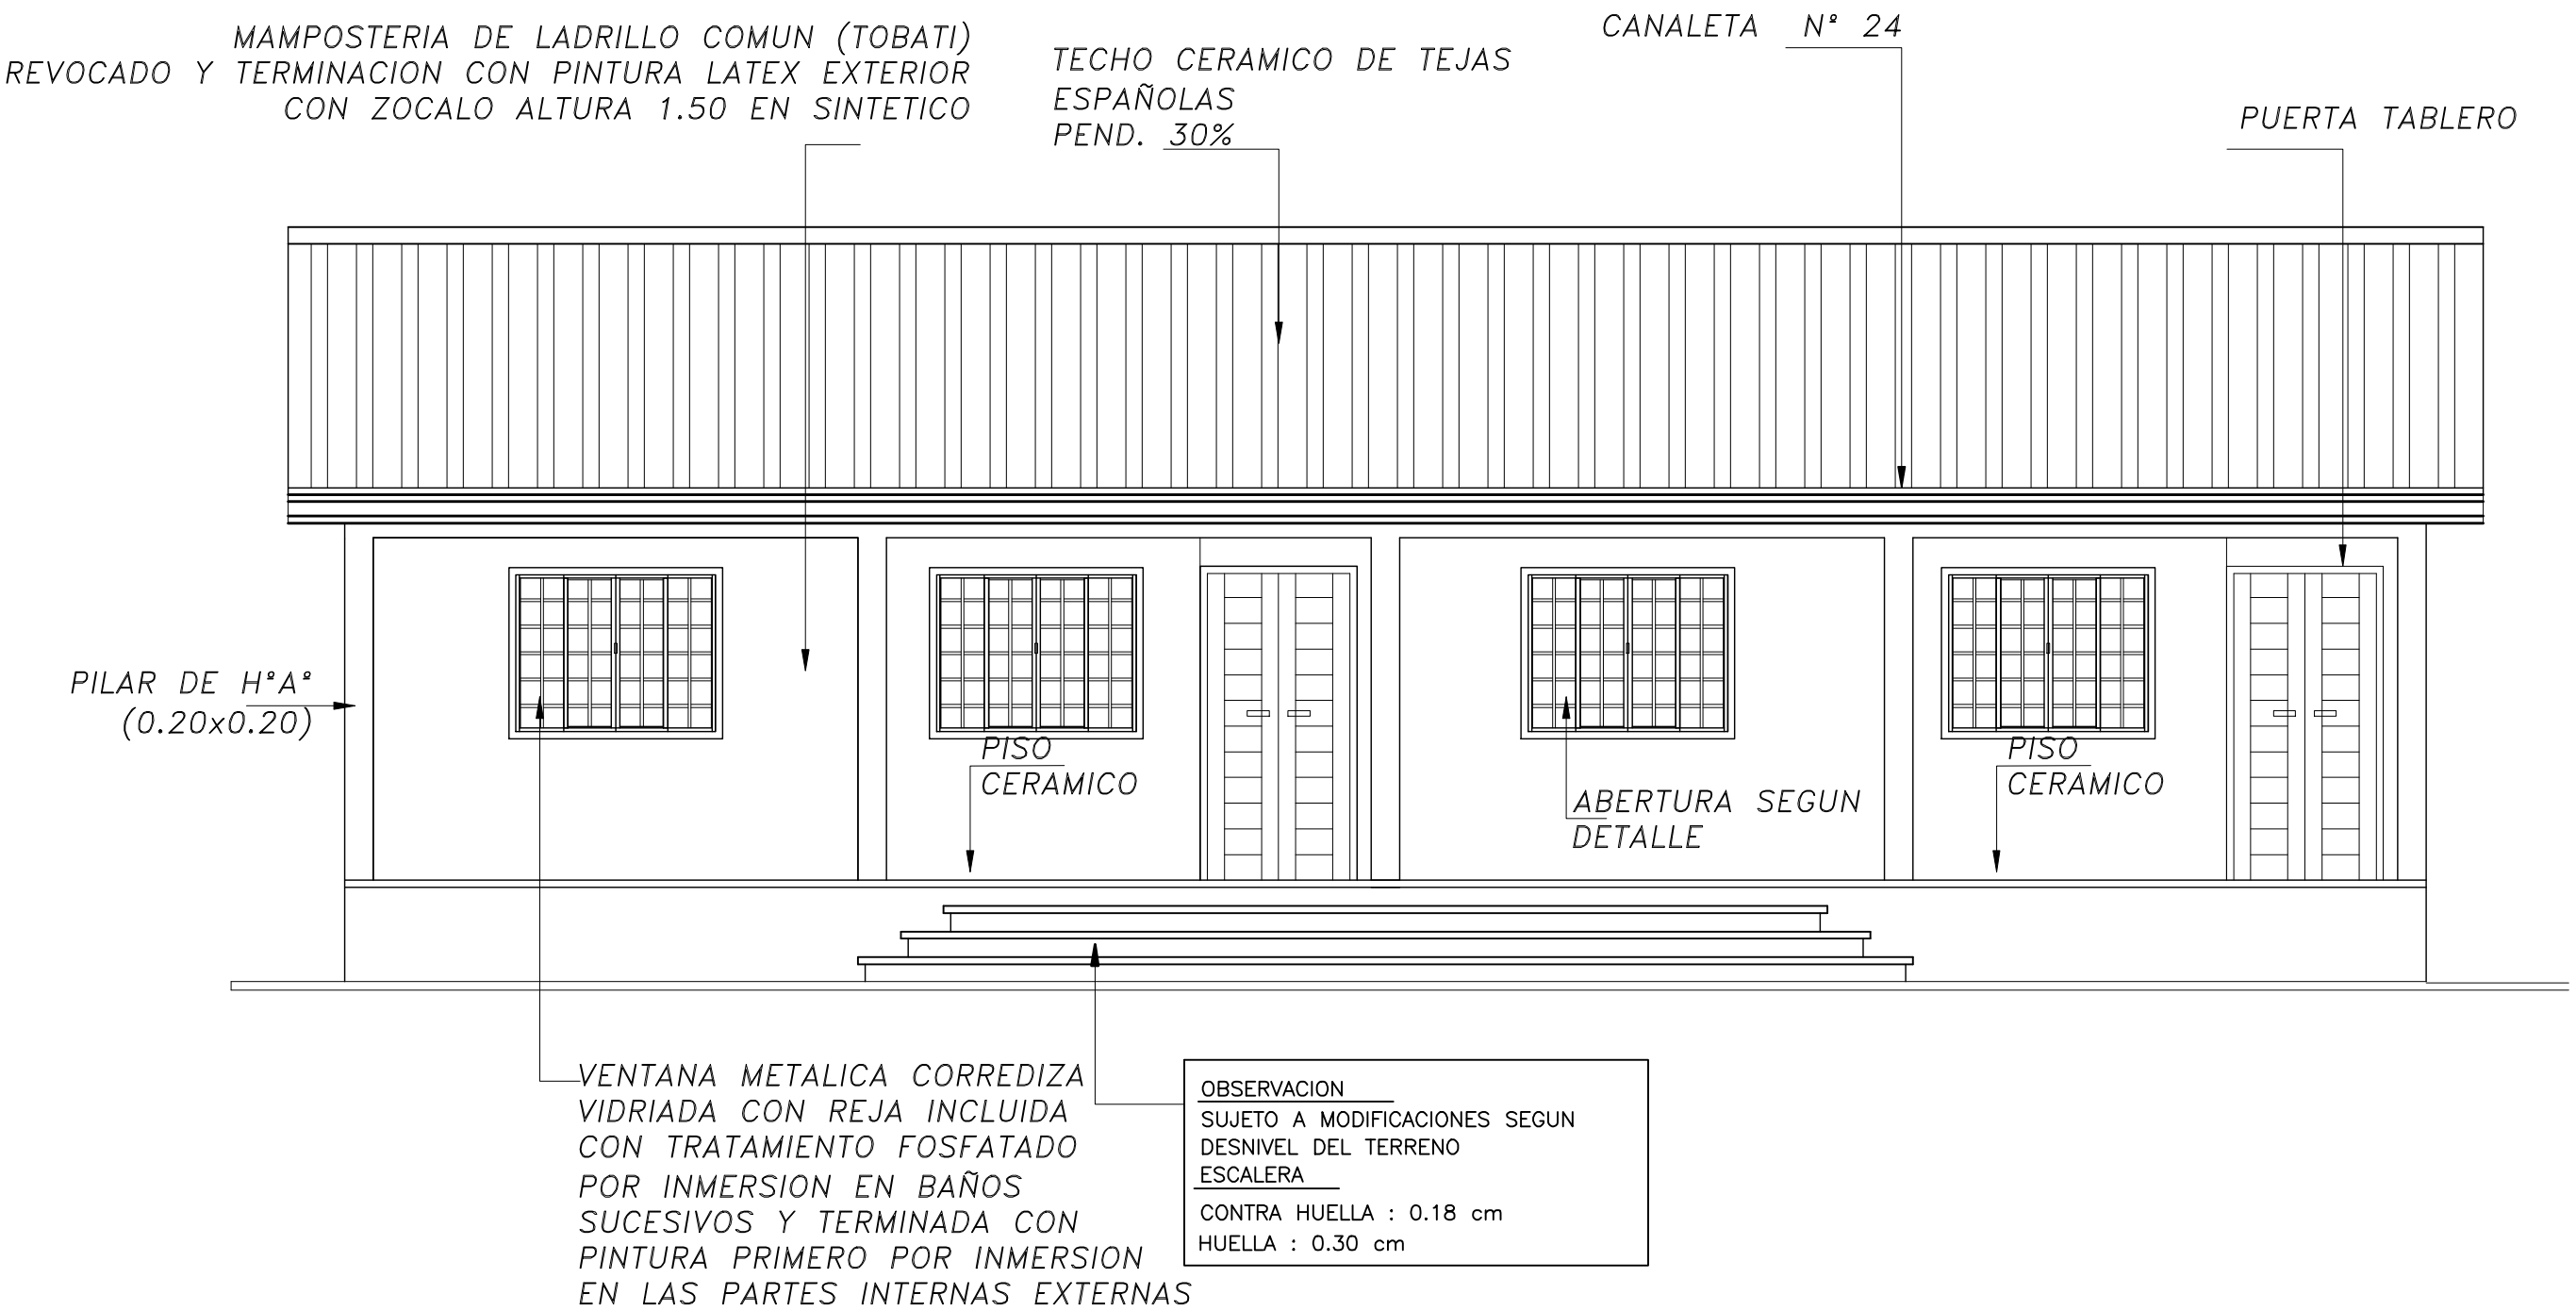

OBSERVACION

SUJETO A MODIFICACIONES SEGUN DESNIVEL DEL TERRENO

ESCALERA

CONTRA HUELLA : 0.18 cm

HUELLA : 0.30 cm

FACHADA PRINCIPAL

GOBERNACION DEL ALTO PARANA	
DEPARTAMENTO: SECRETARIA DE OBRAS	
DIVISION: PROYECTO Y FISCALIZACIÓN	
ESCALA 1:50	PLANO
AÑO 2014	AULAS
	PLANO Nº 02