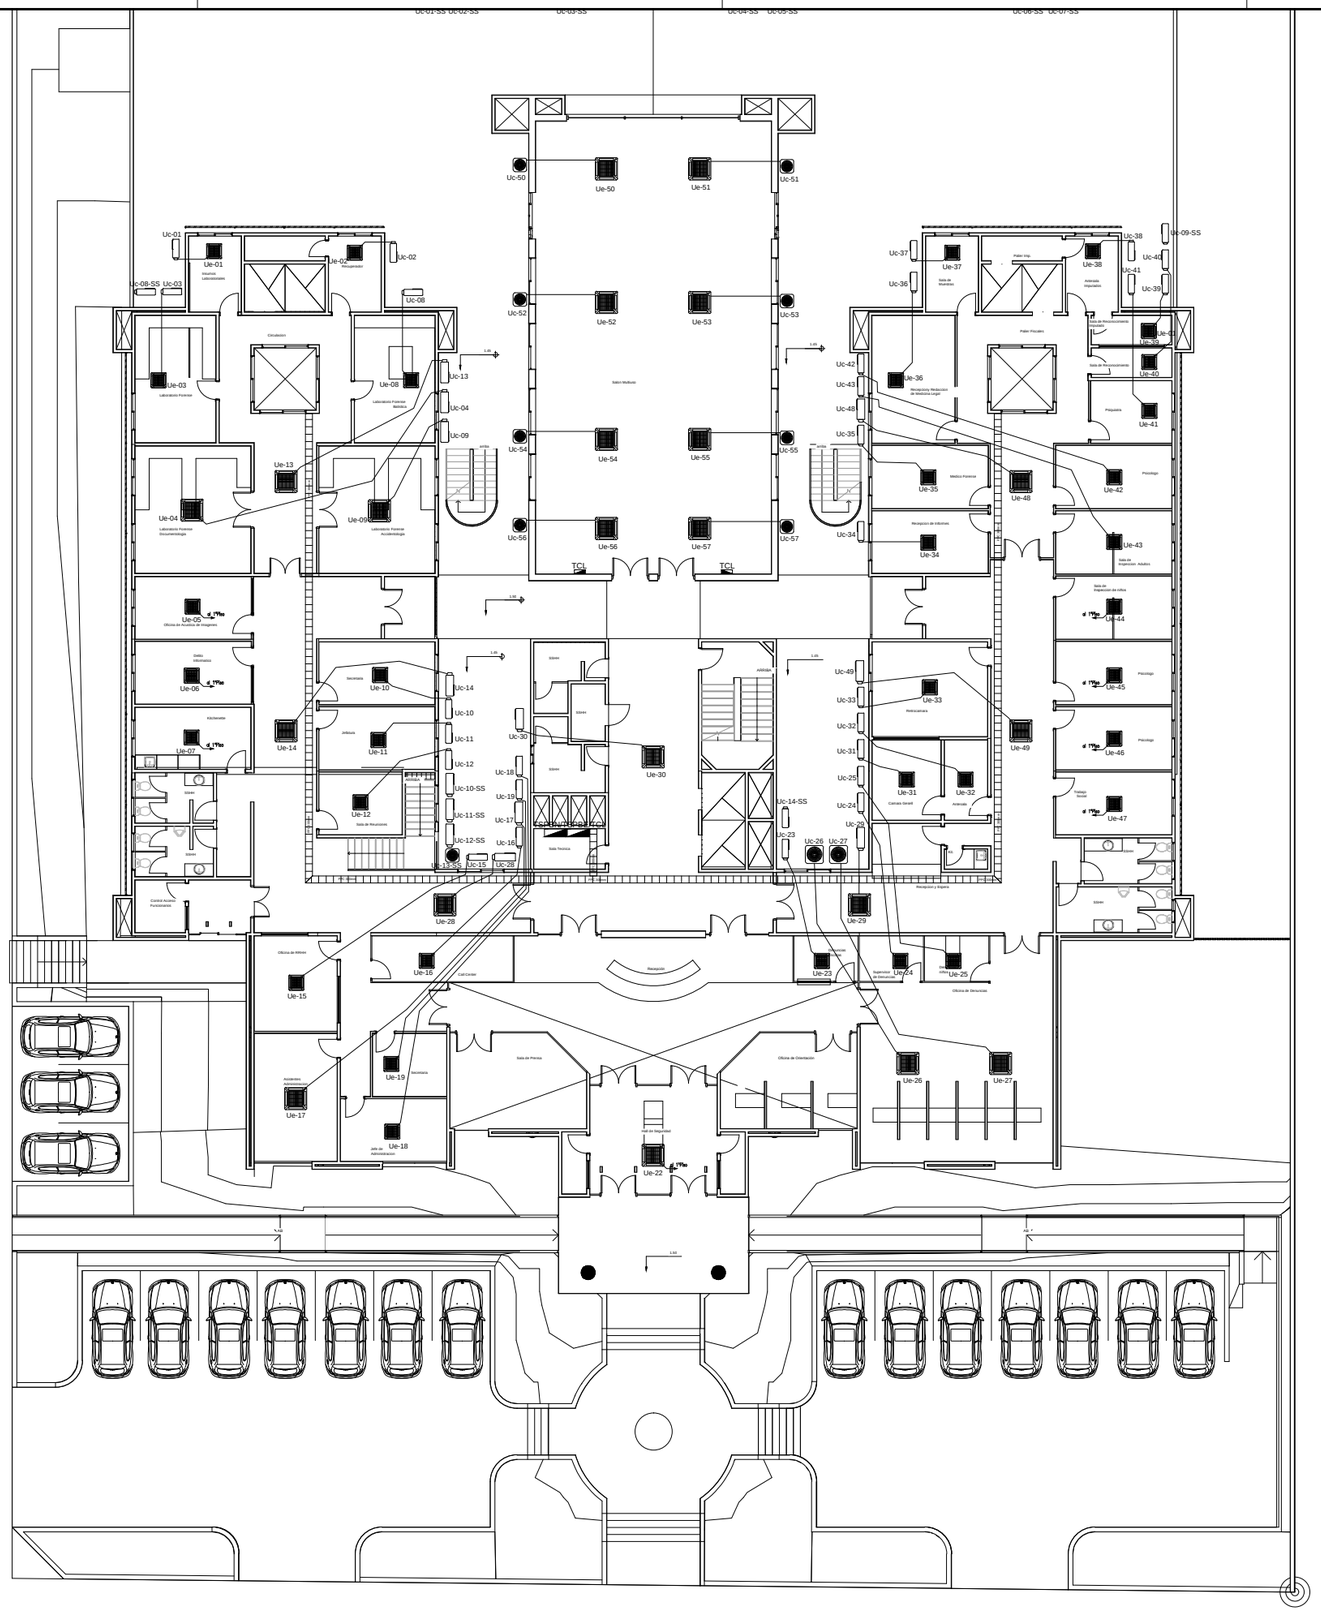

SISTEMA DE AIRE ACONDICIONADO - TIPO SPLIT ESPECIFICACIONES ELÉCTRICAS NIVEL: +1,50 PLANTA BAJA						
Dependencia	Equipo Nº	Potencia (W)	Capacidad (Btu/h)	Alimentación Eléctrica	TM Recomendada	Peso del Condensador
Insumos Laboratoriales	1	1.400	12.000	1/220V/50Hz	1x 16A	39kg
Recuperador	2	1.400	12.000	1/220V/50Hz	1x 16A	39kg
Lab.Forense	3	2.200	18.000	1/220V/50Hz	1x 25A	48kg
Lab.Forense Document.	4	2.900	24.000	1/220V/50Hz	1x 32A	70kg
Acustica de Imágenes	5	1.400	12.000	1/220V/50Hz	1x 16A	39kg
Delito Informatico	6	1.400	12.000	1/220V/50Hz	1x 16A	39kg
Kitchenete	7	1.400	12.000	1/220V/50Hz	1x 16A	39kg
Lab.Forense Balistica	8	2.200	18.000	1/220V/50Hz	1x 25A	48kg
Lab.Forense Accidentol.	9	2.900	24.000	1/220V/50Hz	1x 32A	70kg
Secretaria	10	1.400	12.000	1/220V/50Hz	1x 16A	39kg
Jefatura	11	1.400	12.000	1/220V/50Hz	1x 16A	39kg
Sala de Reunión	12	2.200	18.000	1/220V/50Hz	1x 25A	48kg
Pasillo	13	2.900	24.000	1/220V/50Hz	1x 32A	70kg
Pasillo	14	2.900	24.000	1/220V/50Hz	1x 32A	70kg
Of. De RRHH	15	2.200	18.000	1/220V/50Hz	1x 25A	48kg
Call Center	16	2.200	18.000	1/220V/50Hz	1x 25A	48kg
Asist. Administración	17	2.900	24.000	1/220V/50Hz	1x 32A	70kg
Jefe de Administración	18	2.200	18.000	1/220V/50Hz	1x 25A	48kg
Secretaria	19	1.400	12.000	1/220V/50Hz	1x 16A	39kg
Recepción	20	6.500	60.000	3/380V/50Hz	3x 25A	95kg
Recepción	21	6.500	60.000	3/380V/50Hz	3x 25A	95kg
Hall de Seguridad	22	2.900	24.000	1/220V/50Hz	1x 32A	70kg
Denuncia Escrita	23	1.400	12.000	1/220V/50Hz	1x 16A	39kg
Supervisor de Denuncias	24	1.400	12.000	1/220V/50Hz	1x 16A	39kg
Denuncias Niños	25	1.400	12.000	1/220V/50Hz	1x 16A	39kg
Sala de Denuncias	26	5.250	48.000	3/380V/50Hz	3x 20A	87kg
Sala de Denuncias	27	5.250	48.000	3/380V/50Hz	3x 20A	87kg
Pasillo	28	2.900	24.000	1/220V/50Hz	1x 32A	70kg
Pasillo	29	2.900	24.000	1/220V/50Hz	1x 32A	70kg
Pasillo Ascensor	30	2.900	24.000	1/220V/50Hz	1x 32A	70kg
Camara Gesell	31	1.400	12.000	1/220V/50Hz	1x 16A	39kg
Antesala	32	1.400	12.000	1/220V/50Hz	1x 16A	39kg
Retrocamara	33	2.200	18.000	1/220V/50Hz	1x 25A	48kg
Recepción de Informes	34	1.400	12.000	1/220V/50Hz	1x 16A	39kg
Medico Forense	35	1.400	12.000	1/220V/50Hz	1x 16A	39kg
Medicina Legal	36	2.200	18.000	1/220V/50Hz	1x 25A	48kg
Sala de Muestras	37	1.400	12.000	1/220V/50Hz	1x 16A	39kg
Antesala Imputados	38	1.400	12.000	1/220V/50Hz	1x 16A	39kg
Sala Reconoc. Imputado	39	1.400	12.000	1/220V/50Hz	1x 16A	39kg
Sala de Reconocimiento	40	1.400	12.000	1/220V/50Hz	1x 16A	39kg
Psiquiatra	41	1.400	12.000	1/220V/50Hz	1x 16A	39kg
Psicologo	42	1.400	12.000	1/220V/50Hz	1x 16A	39kg
Sala Inspección Adultos	43	1.400	12.000	1/220V/50Hz	1x 16A	39kg
Sala Inspección Niños	44	1.400	12.000	1/220V/50Hz	1x 16A	39kg
Psicologo	45	1.400	12.000	1/220V/50Hz	1x 16A	39kg
Psicologo	46	1.400	12.000	1/220V/50Hz	1x 16A	39kg
Trabajo Social	47	1.400	12.000	1/220V/50Hz	1x 16A	39kg
Pasillo	48	2.900	24.000	1/220V/50Hz	1x 32A	70kg
Pasillo	49	2.900	24.000	1/220V/50Hz	1x 32A	70kg
Salon Multiuso	50	4.200	36.000	3/380V/50Hz	3x 16A	84kg
Salon Multiuso	51	4.200	36.000	3/380V/50Hz	3x 16A	84kg
Salon Multiuso	52	4.200	36.000	3/380V/50Hz	3x 16A	84kg
Salon Multiuso	53	4.200	36.000	3/380V/50Hz	3x 16A	84kg
Salon Multiuso	54	4.200	36.000	3/380V/50Hz	3x 16A	84kg
Salon Multiuso	55	4.200	36.000	3/380V/50Hz	3x 16A	84kg
Salon Multiuso	56	4.200	36.000	3/380V/50Hz	3x 16A	84kg
Salon Multiuso	57	4.200	36.000	3/380V/50Hz	3x 16A	84kg

PLANTA NIVEL: +1.50 - AIRE ACONDICIONADO

Ministerio Público
República del Paraguay
DIRECCION DE OBRAS Y PROYECTOS

MINISTERIO PUBLICO
FISCALIA GENERAL DEL ESTADO

PROYECTO DE SEDE REGIONAL-CIUDAD DE PEDRO JUAN CABALLERO

UBICACION:	JUAN.DE.AYOLAS.E/.MADAME.LYNCH.Y.PANCHITO.LOPEZ		
PROPIETARIO:	MINISTERIOPUBLICO		
DIRECCIÓN:	CHILE.E/YGATIMI.Y.JEJUI		
PROFESIONAL:	DIRECCION.DE.OBRAS.Y.PROYECTOS	PAT.No: ·	
DIRECCIÓN:	CHILE.E/YGATIMI.Y.JEJUI		
CTA.CTE.CTRAL:	L2;M-116;S-III		
SUP. TERRENO:	5524,74.M2	SUP.A CONSTRUIR: 8.081 M2	ESCALA 1:125 / LAMINA Nº AA-02

PROFESIONAL

PROPIETARIO