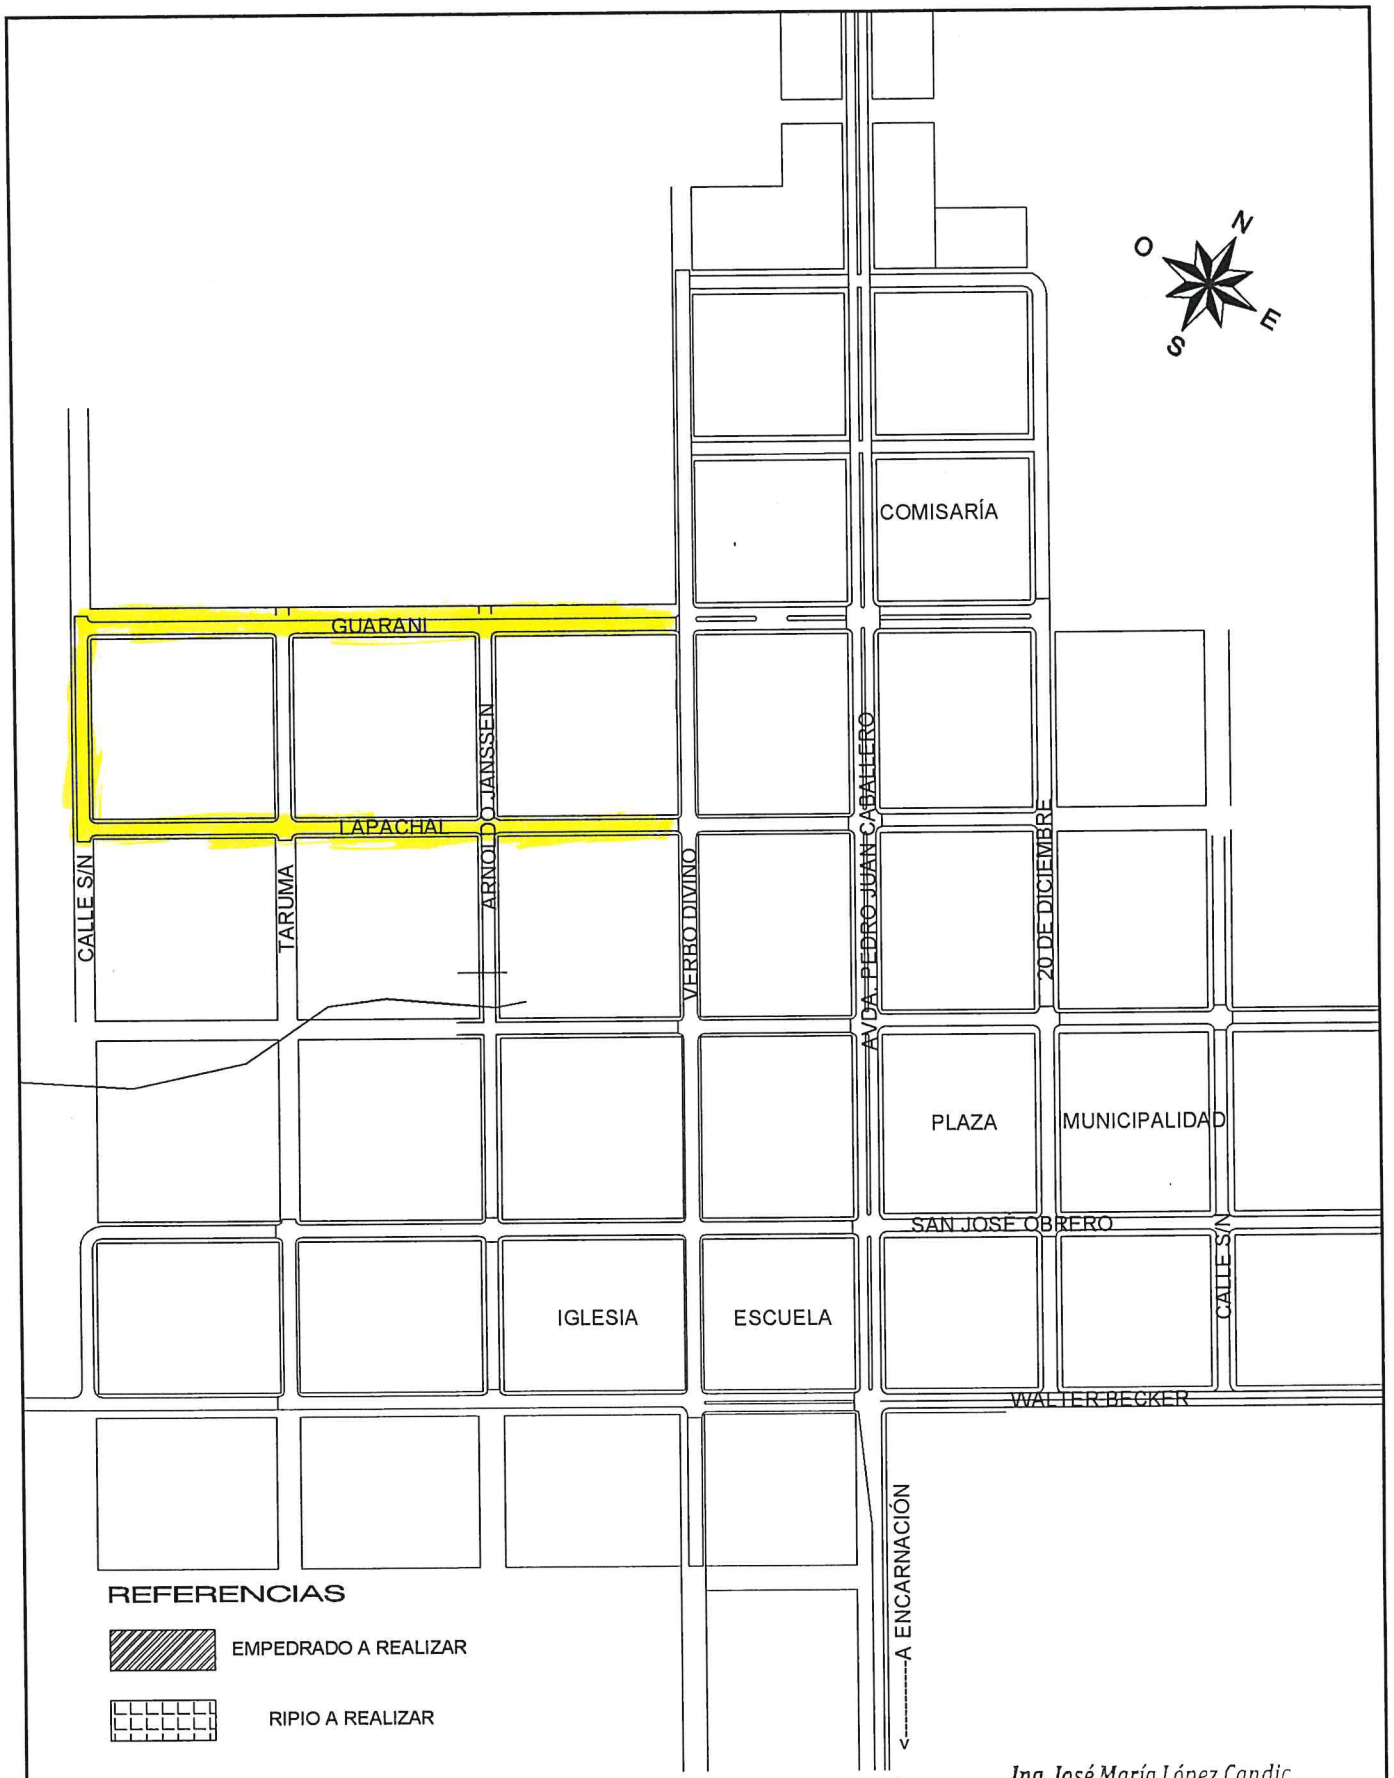

PLANO DE UBICACIÓN
Esc. 1/5000

Ing. José María López Candia
Fiscal de Obras
Gobernación de Itapúa

OBRA: CONSTRUCCIÓN DE EMPEDRADO CON CORDÓN CUNETA Y BADÉN SOBRE CALLES DEL CENTRO URBANO, DE LA LOCALIDAD DE CARONAY, DISTRITO DE ALTO VERÁ		SECRETARÍA DE OBRAS PÚBLICAS GOBERNACIÓN DE ITAPÚA	Lámina 01
DIRECCIÓN: CARONAY	SUP. A CONSTRUIR 11.232 M2		
DISTRITO: ALTO VERÁ			

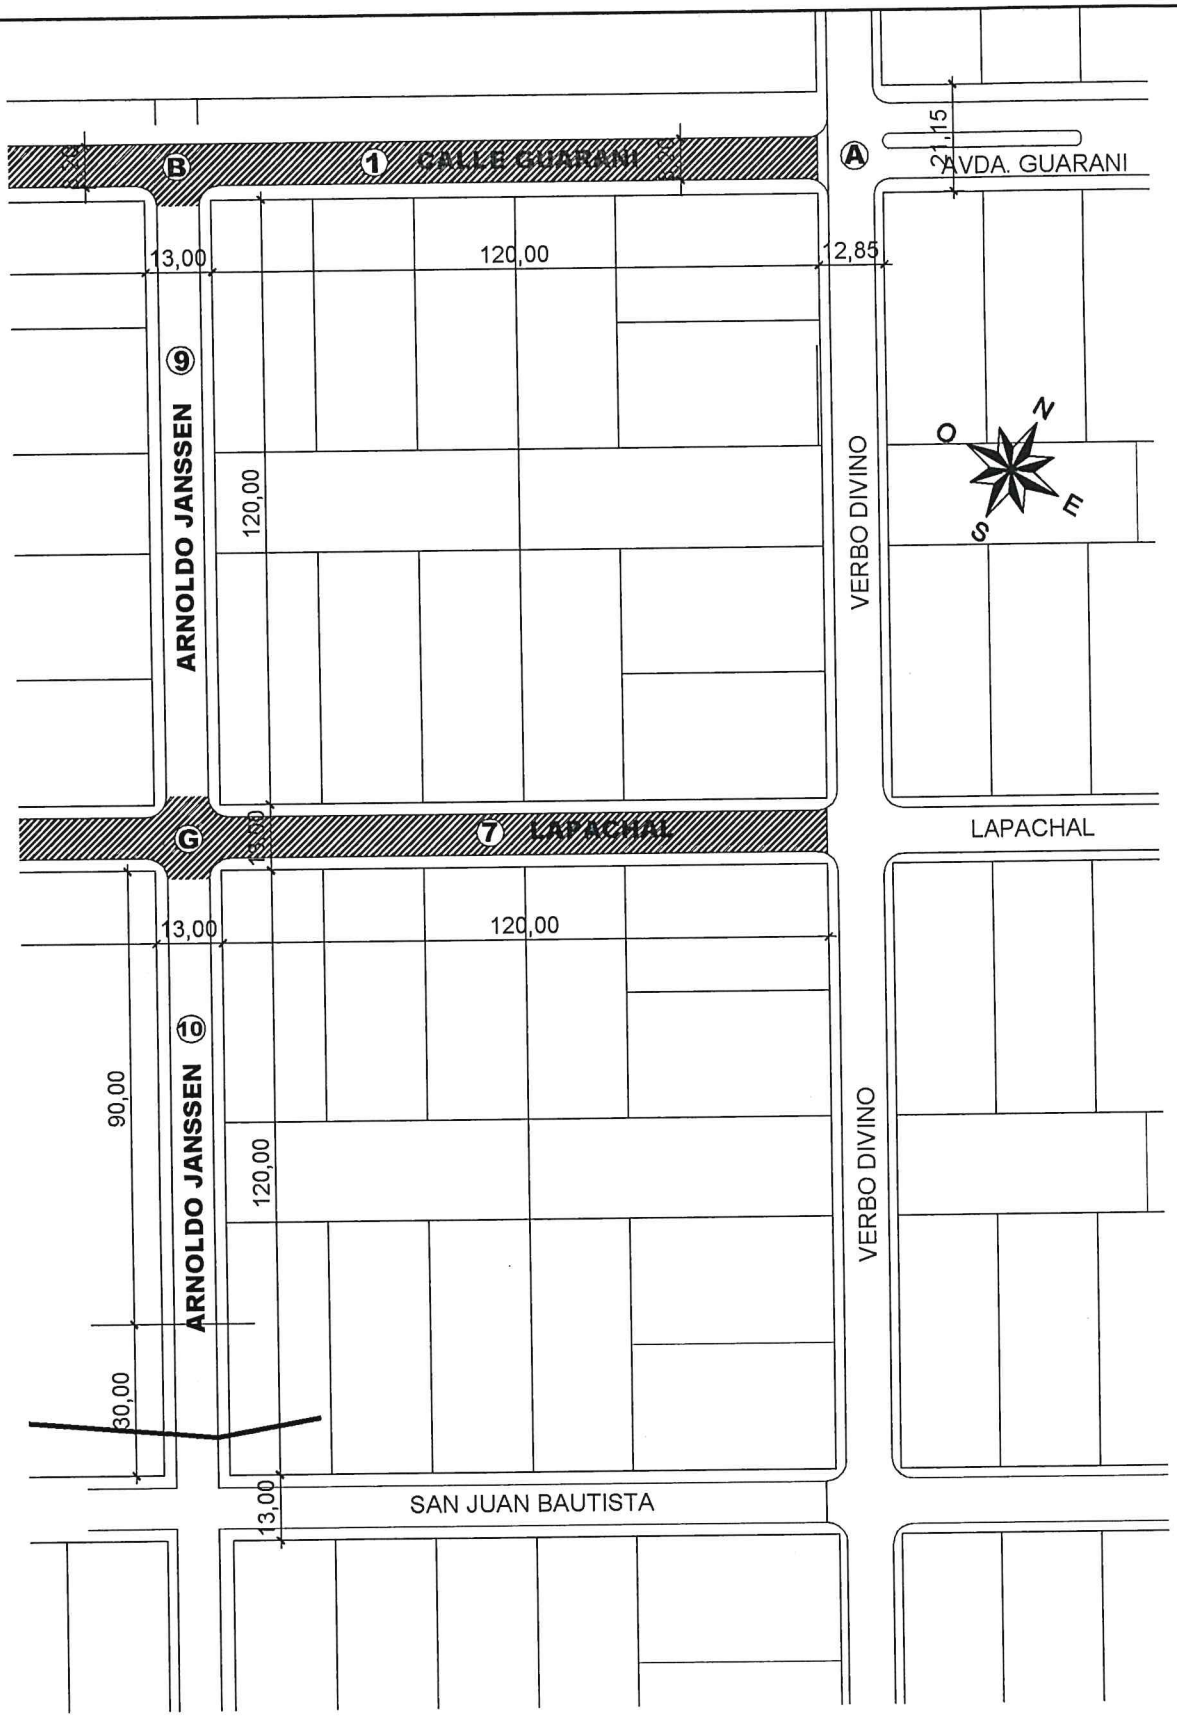

REFERENCIAS

EMPEDRADO A REALIZAR

PLANO GENERAL
Esc. 1/1500

Ing. José María López Candi.

Fiscal de Obras
Gobernación de Itapúa

SECRETARÍA DE OBRAS PÚBLICAS
GOBERNACIÓN DE ITAPÚA

OBRA: CONSTRUCCIÓN DE EMPEDRADO CON CORDÓN CUNETA Y BADÉN SOBRE CALLES DEL CENTRO URBANO, DE LA LOCALIDAD DE CARONAY, DISTRITO DE ALTO VERÁ

DIRECCIÓN: CARONAY

DISTRITO: ALTO VERÁ

SUP. A CONSTRUIR
11.232 M2

Lámina
02

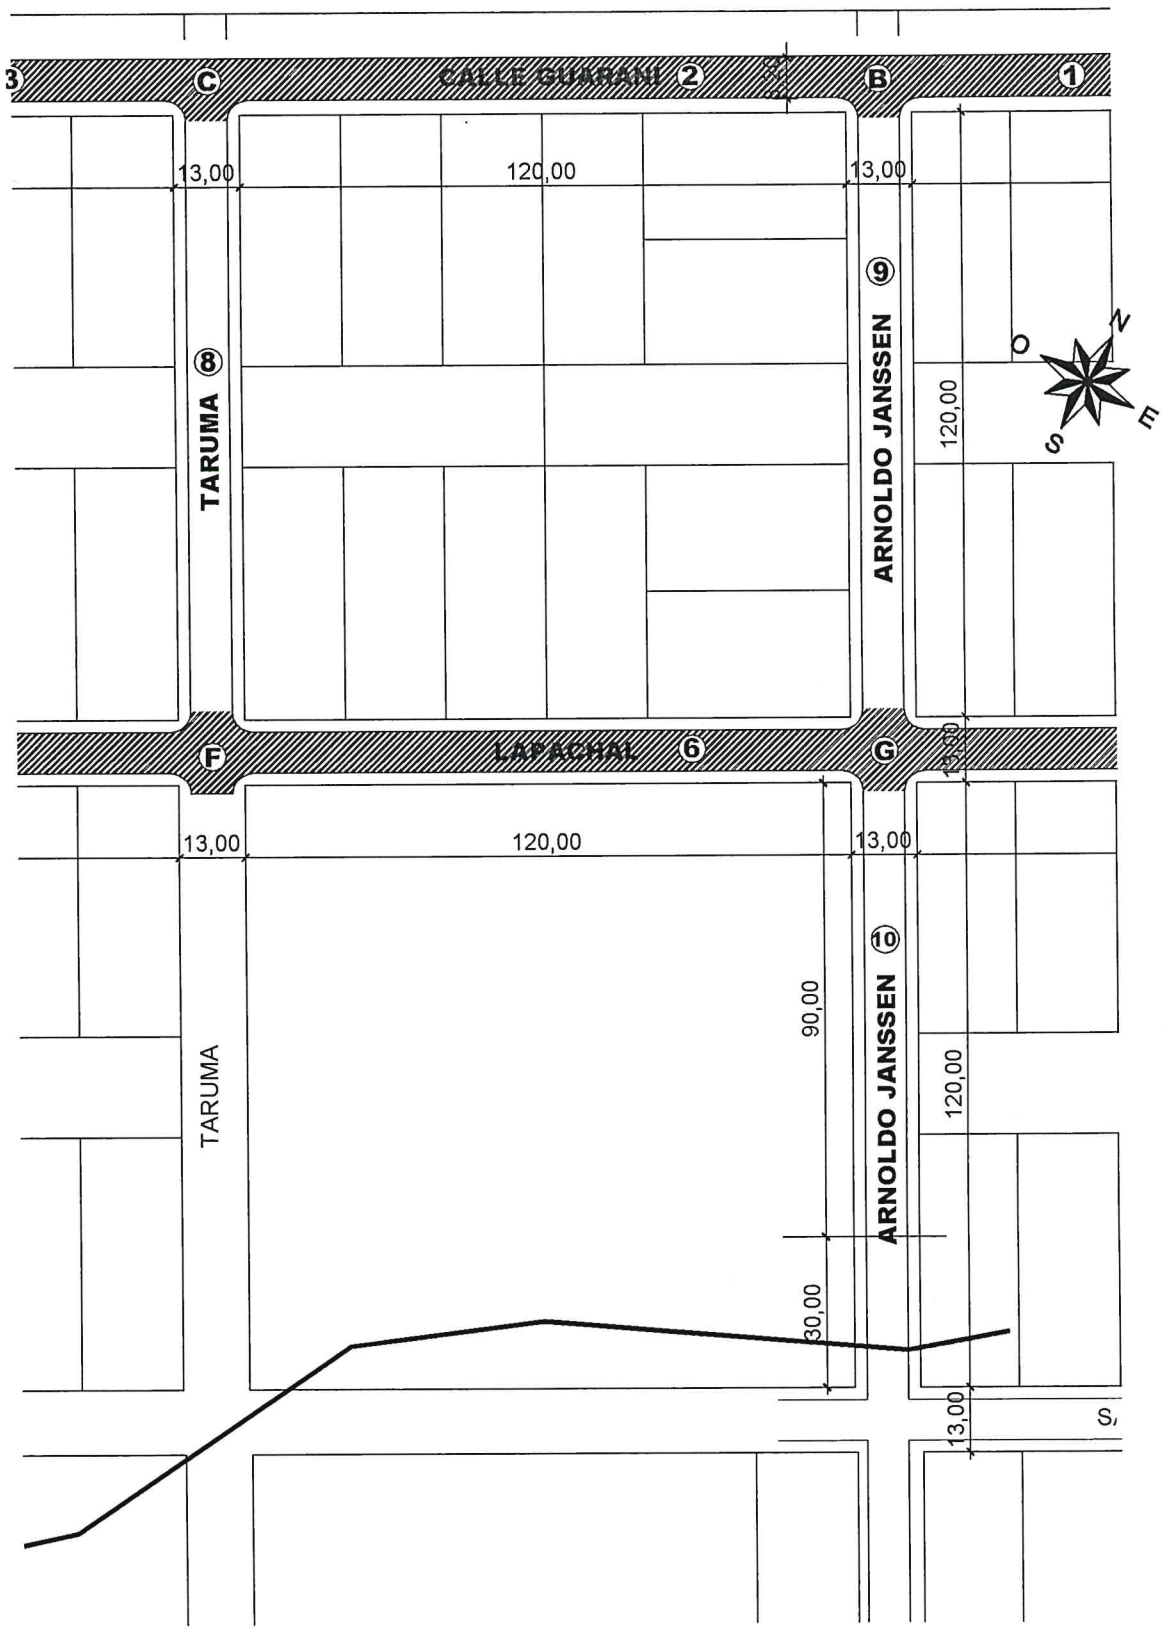

REFERENCIAS

EMPEDRADO A REALIZAR

PLANO GENERAL
Esc. 1/1500

Ing. José María López Candia
Fiscal de Obras
Gobernación de Itapúa

SECRETARÍA DE OBRAS PÚBLICAS
GOBERNACIÓN DE ITAPÚA

OBRA: CONSTRUCCIÓN DE EMPEDRADO CON CORDÓN CUNETA Y BADÉN SOBRE CALLES DEL CENTRO URBANO, DE LA LOCALIDAD DE CARONAY, DISTRITO DE ALTO VERÁ		Lámina
DIRECCIÓN: CARONAY	SUP. A CONSTRUIR	03
DISTRITO: ALTO VERÁ	11.232 M2	

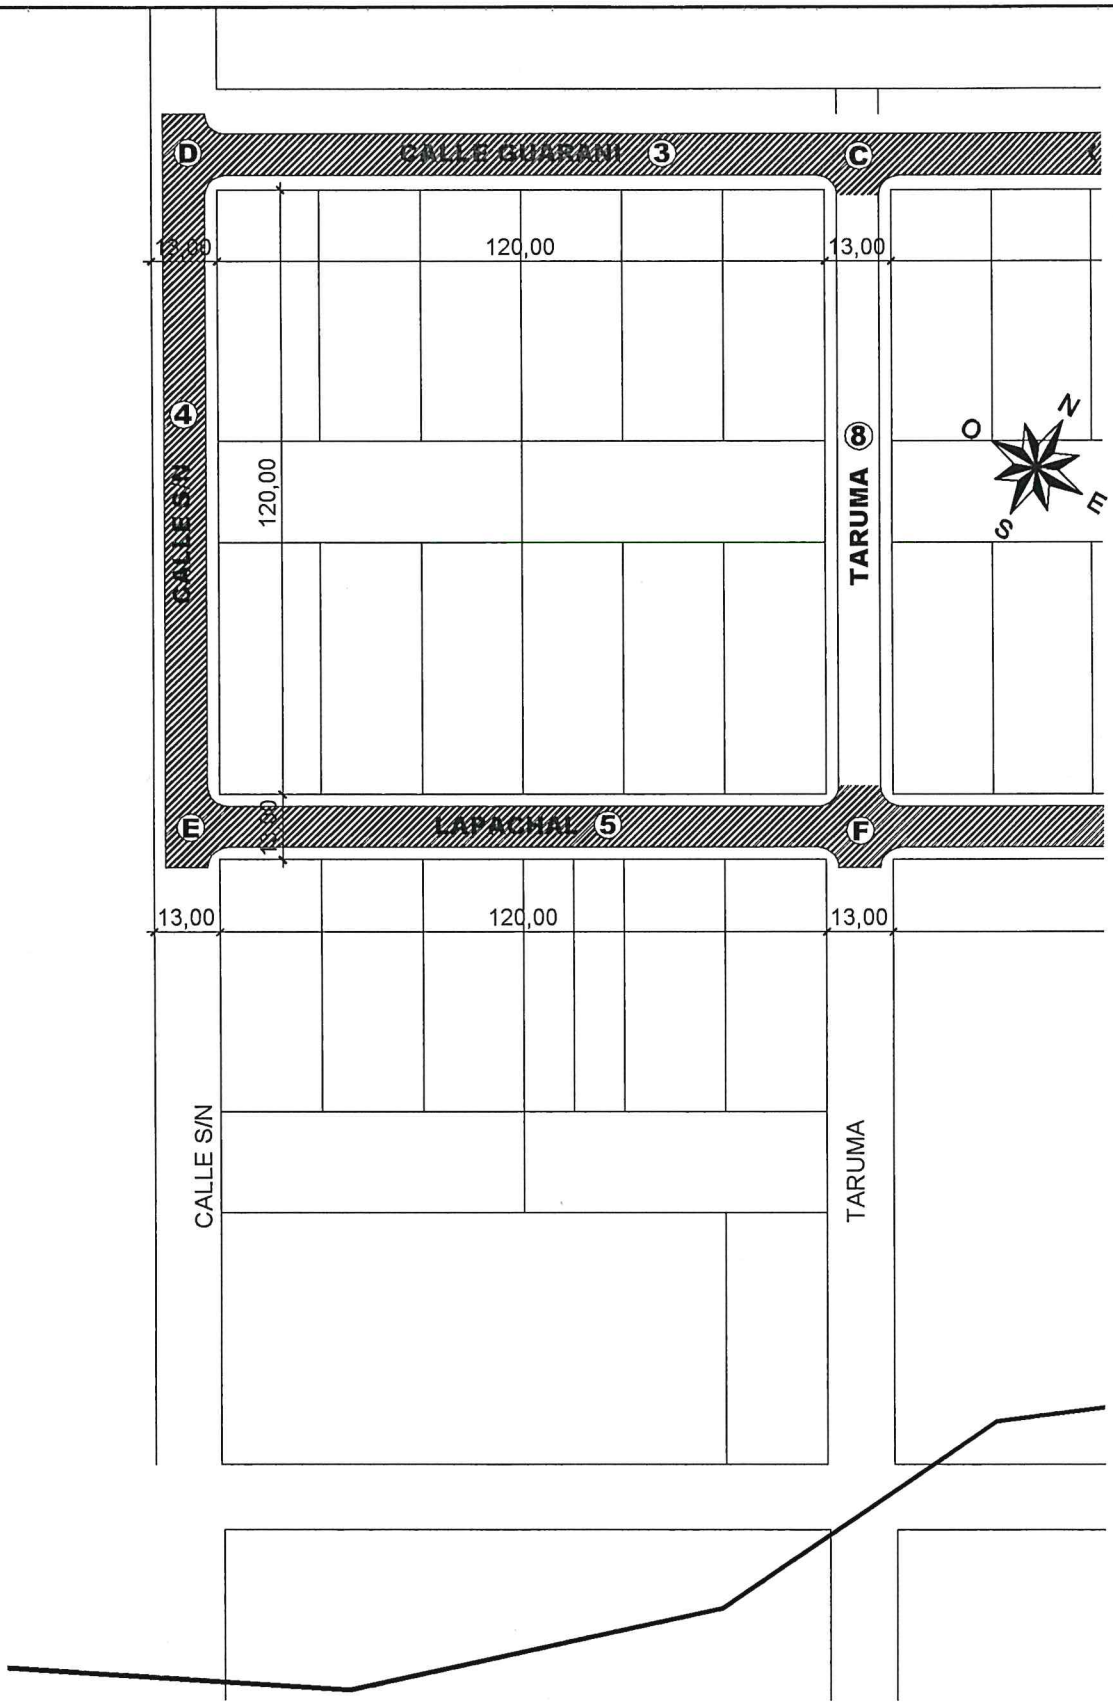

REFERENCIAS

EMPEDRADO A REALIZAR

PLANO GENERAL
Esc. 1/1500

OBRA: CONSTRUCCIÓN DE EMPEDRADO CON CORDÓN CUNETA Y BADÉN SOBRE CALLES DEL CENTRO URBANO, DE LA LOCALIDAD DE CARONAY, DISTRITO DE ALTO VERÁ		Ing. José María López Candia Director de Obras Gobernación de Itapúa
DIRECCIÓN: CARONAY	SUP. A CONSTRUIR	SECRETARÍA DE OBRAS PÚBLICAS GOBERNACIÓN DE ITAPÚA
DISTRITO: ALTO VERÁ	11.232 M2	Lámina 04

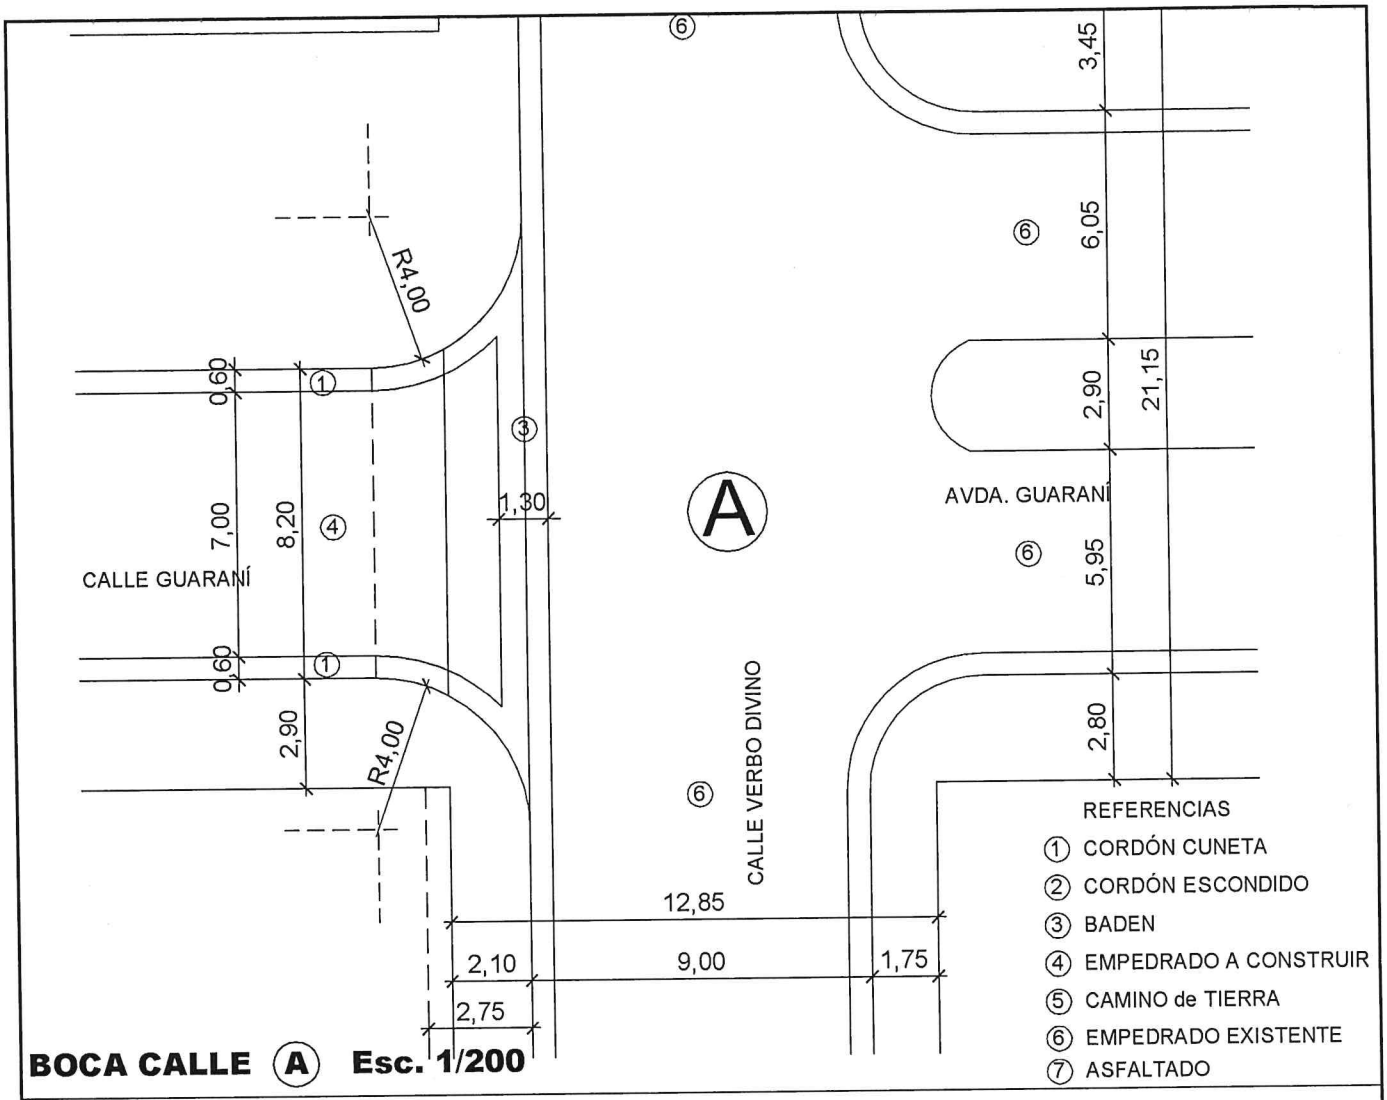

BOCA CALLE (A) Esc. 1/200

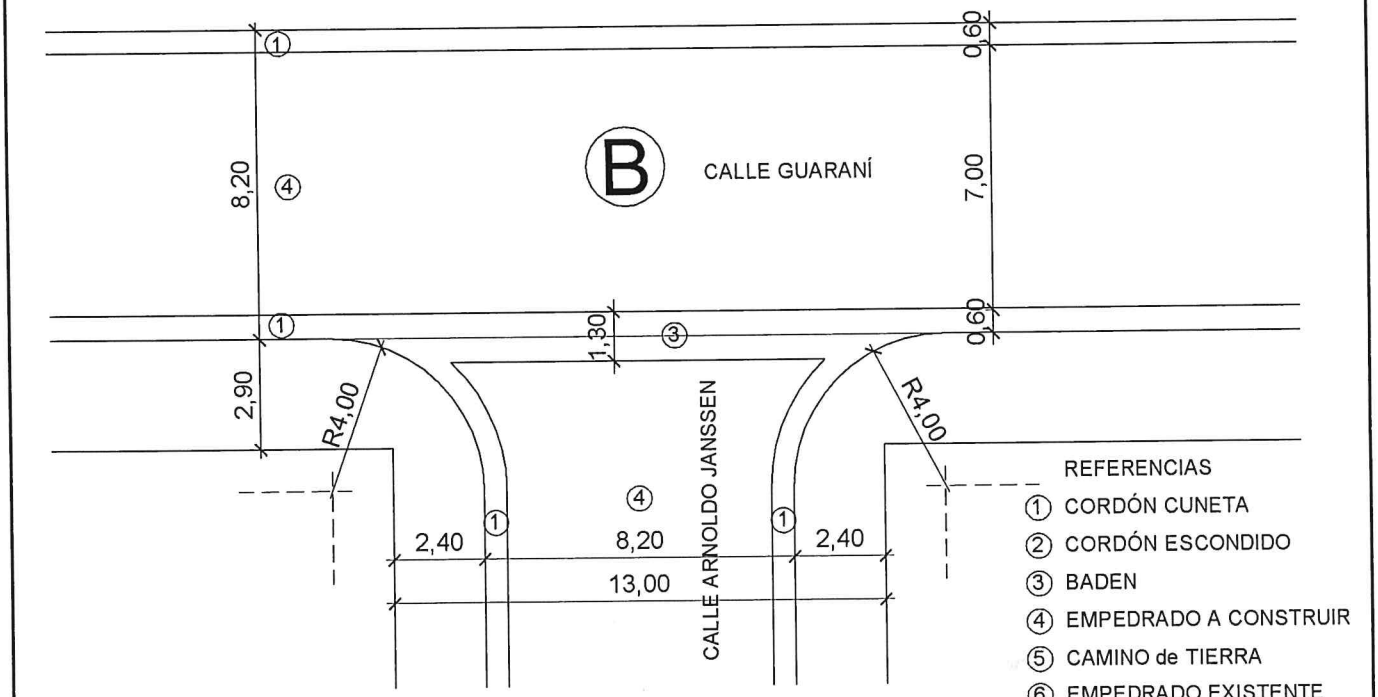

BOCA CALLE (B) Esc. 1/200

Ing. José Hernández Cana.
Fiscal de Obras
Gobernación de Itapúa

OBRA: CONSTRUCCIÓN DE EMPEDRADO CON CORDÓN CUNETA Y BADÉN SOBRE CALLES DEL CENTRO URBANO, DE LA LOCALIDAD DE CARONAY, DISTRITO DE ALTO VERÁ		SECRETARÍA DE OBRAS PÚBLICAS GOBERNACIÓN DE ITAPÚA	Lámina 05
DIRECCIÓN: CARONAY	SUP. A CONSTRUIR 11.232 M2		
DISTRITO: ALTO VERÁ			

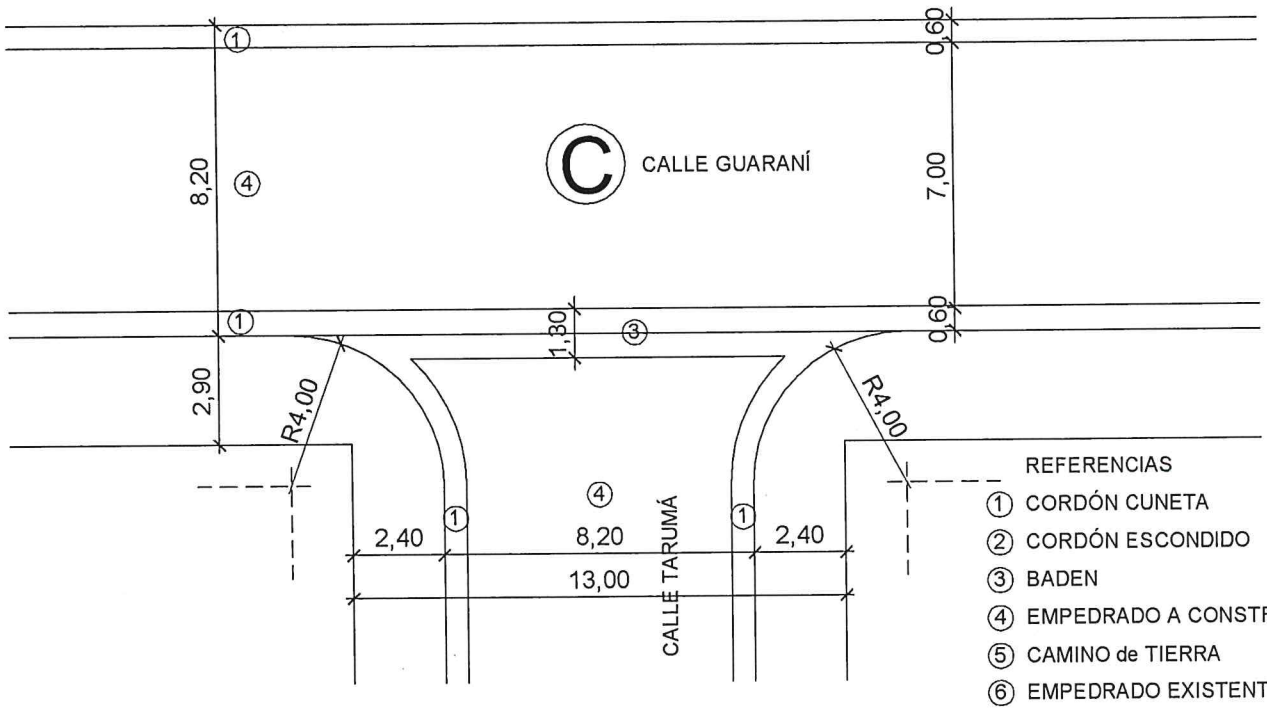

REFERENCIAS
1. CORDÓN CUNETA
2. CORDÓN ESCONDIDO
3. BADEN
4. EMPEDRADO A CONSTRUIR
5. CAMINO de TIERRA
6. EMPEDRADO EXISTENTE
7. ASFALTADO

BOCA CALLE (C) Esc. 1/200

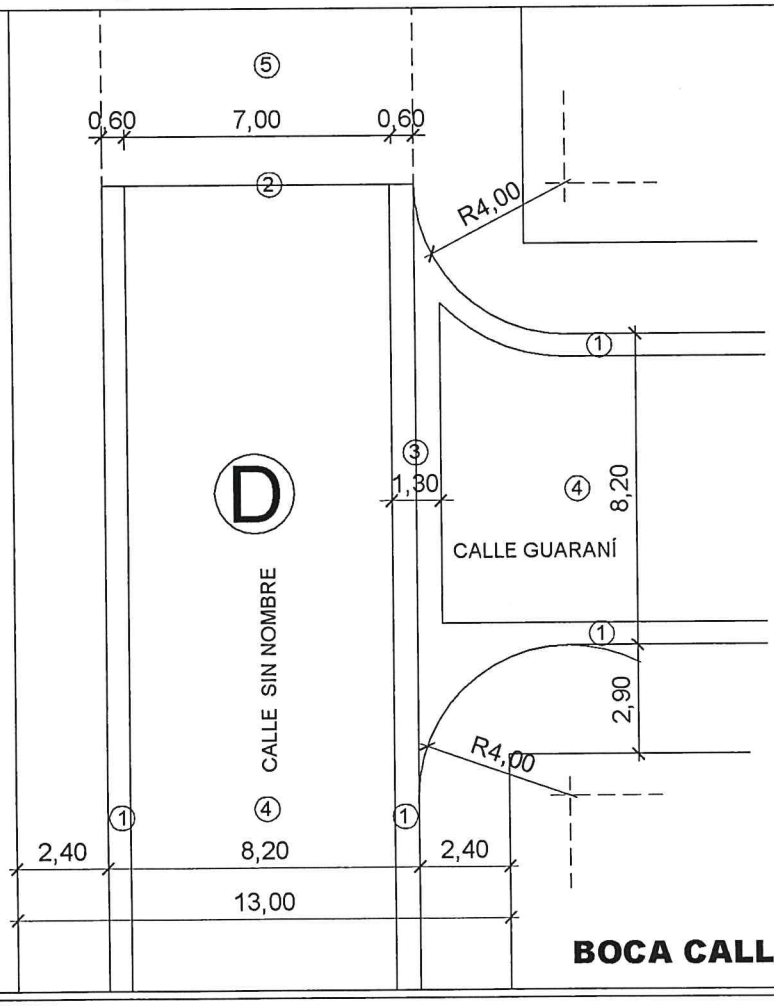

REFERENCIAS
1. CORDÓN CUNETA
2. CORDÓN ESCONDIDO
3. BADEN
4. EMPEDRADO A CONSTRUIR
5. CAMINO de TIERRA
6. EMPEDRADO EXISTENTE
7. ASFALTADO

BOCA CALLE (D) Esc. 1/200

OBRA: CONSTRUCCIÓN DE EMPEDRADO CON CORDÓN CUNETA Y BADÉN SOBRE CALLES DEL CENTRO URBANO, DE LA LOCALIDAD DE CARONAY, DISTRITO DE ALTO VERÁ		Lámina
DIRECCIÓN: CARONAY	SUP. A CONSTRUIR 11.232 M2	06
DISTRITO: ALTO VERÁ		

José Mario López Candia
Fiscal de Obras
Gobernación de Itapúa

SECRETARÍA DE OBRAS PÚBLICAS
GOBERNACIÓN DE ITAPÚA

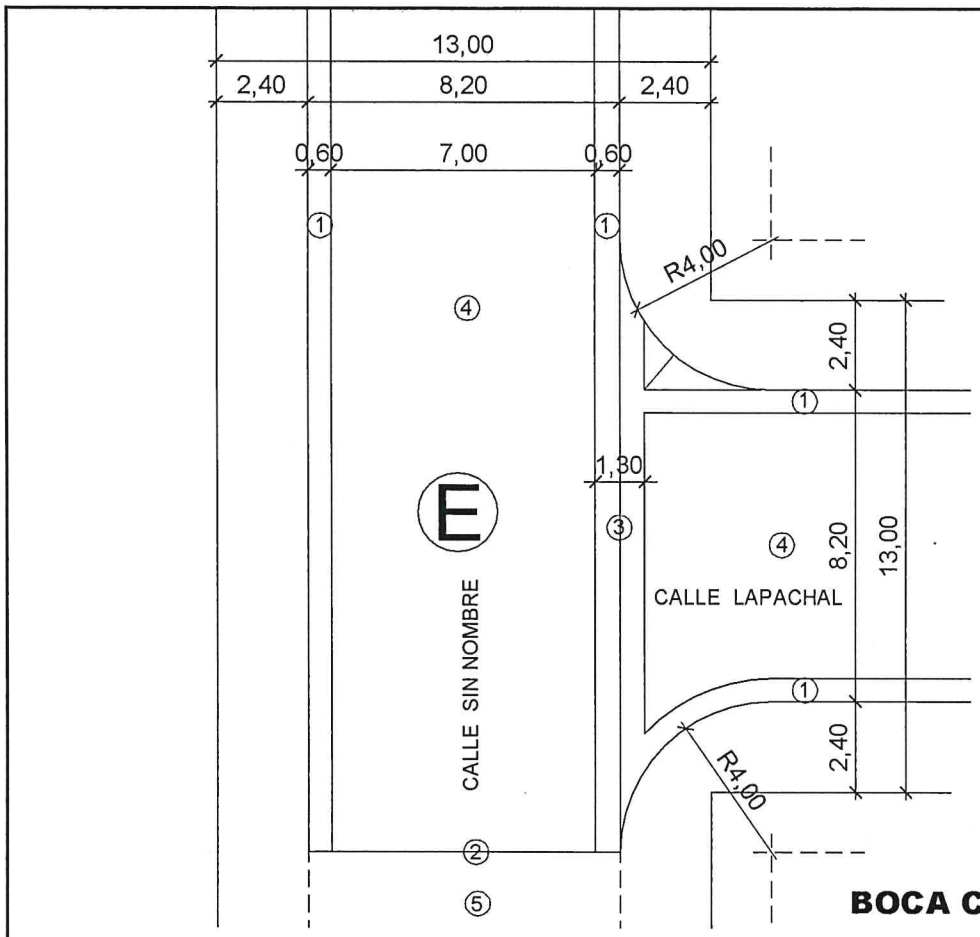

REFERENCIAS

1. CORDÓN CUNETA
2. CORDÓN ESCONDIDO
3. BADEN
4. EMPEDRADO A CONSTRUIR
5. CAMINO de TIERRA
6. EMPEDRADO EXISTENTE
7. ASFALTADO

BOCA CALLE (E) Esc. 1/200

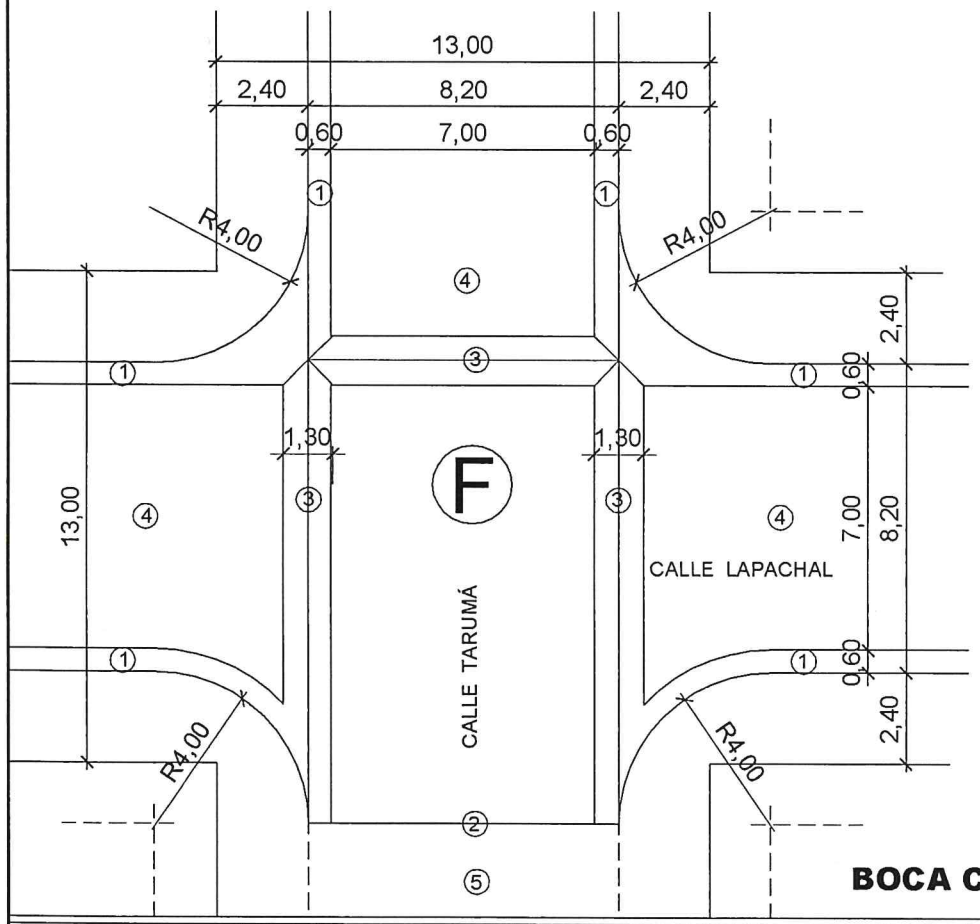

REFERENCIAS

1. CORDÓN CUNETA
2. CORDÓN ESCONDIDO
3. BADEN
4. EMPEDRADO A CONSTRUIR
5. CAMINO de TIERRA
6. EMPEDRADO EXISTENTE
7. ASFALTADO

BOCA CALLE (F) Esc. 1/200

OBRA: CONSTRUCCIÓN DE EMPEDRADO CON CORDÓN CUNETA Y BADÉN SOBRE CALLES DEL CENTRO URBANO, DE LA LOCALIDAD DE CARONAY, DISTRITO DE ALTO VERÁ		Lámina
DIRECCIÓN: CARONAY	SUP. A CONSTRUIR	07
DISTRITO: ALTO VERÁ	11.232 M2	

Ing. José Mario López Condi
Fiscal de Obras
Gobernación de Itapúa

SECRETARÍA DE OBRAS PÚBLICAS
GOBERNACIÓN DE ITAPÚA

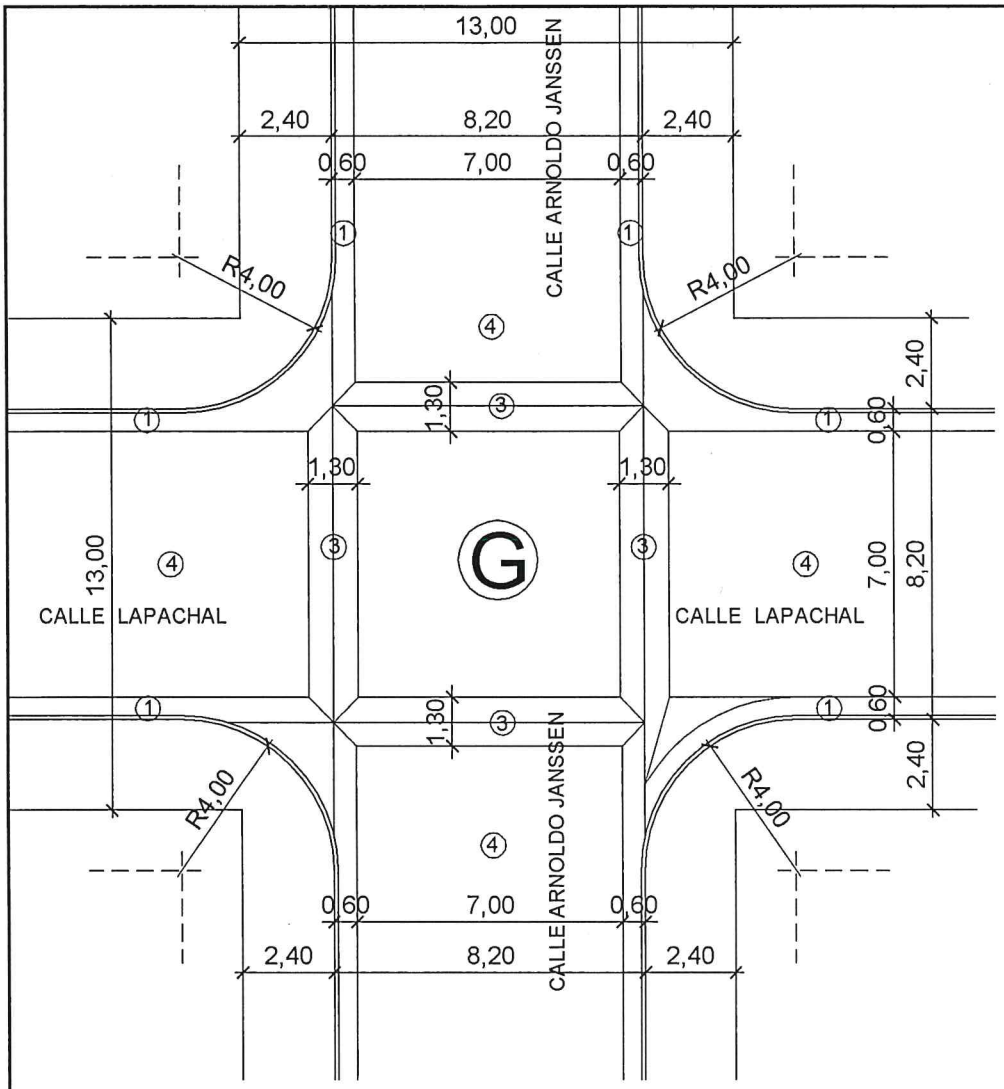

REFERENCIAS

1. CORDÓN CUNETA
2. CORDÓN ESCONDIDO
3. BADEN
4. EMPEDRADO A CONSTRUIR
5. CAMINO de TIERRA
6. EMPEDRADO EXISTENTE
7. ASFALTADO

BOCA CALLE G Esc. 1/200

BADEN. Esc. 1/20

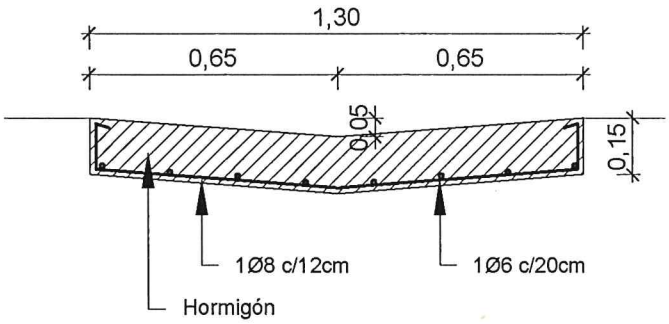

CORDÓN CUNETA
Esc. 1/20

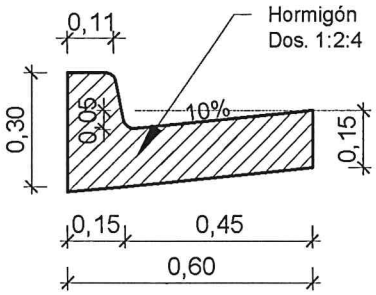

OBRA: CONSTRUCCIÓN DE EMPEDRADO CON CORDÓN CUNETA Y BADÉN SOBRE CALLES DEL CENTRO URBANO, DE LA LOCALIDAD DE CARONAY, DISTRITO DE ALTO VERÁ		José María López Condit. Fiscal de Obras Gobernación de Itapúa
DIRECCIÓN: CARONAY	SUP. A CONSTRUIR	SECRETARÍA DE OBRAS PÚBLICAS
DISTRITO: ALTO VERÁ	11.232 M2	GOBERNACIÓN DE ITAPÚA

Lámina 08

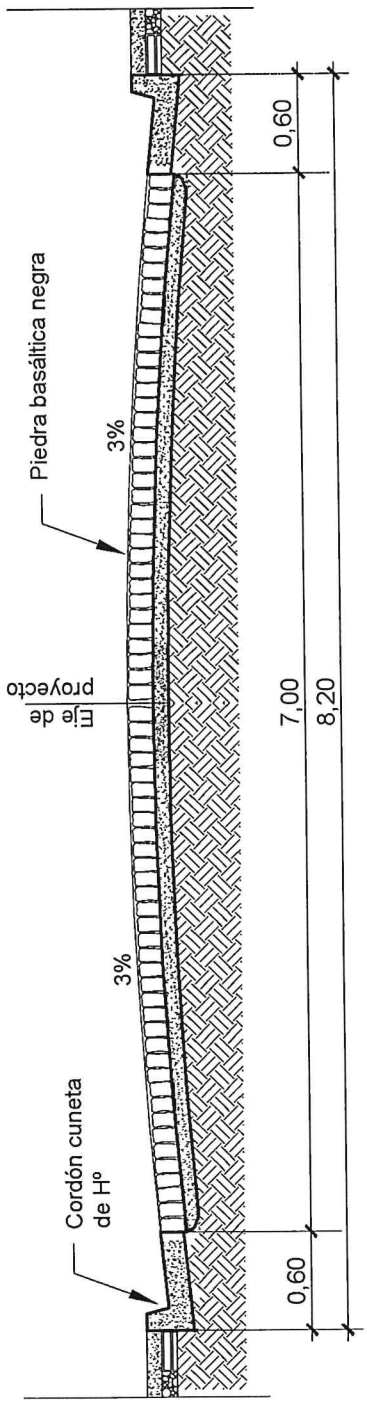

CORTE GENERAL Esc. 1/50

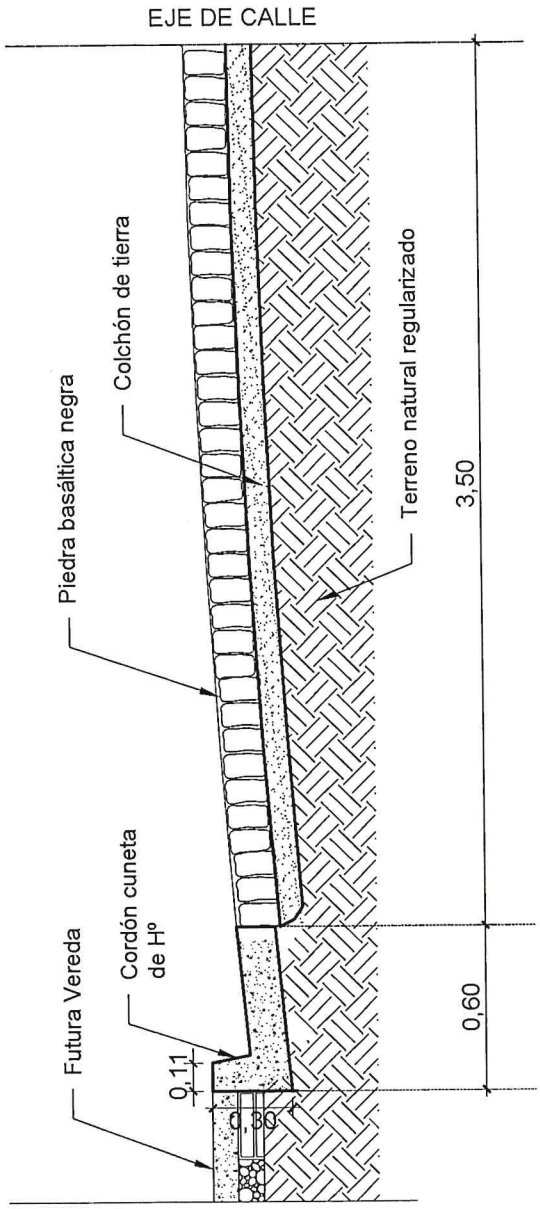

CORTE Esc. 1/30

OBRA: CONSTRUCCIÓN DE EMPEDRADO CON CORDÓN CUNETA Y BADÉN SOBRE CALLES DEL CENTRO URBANO, DE LA LOCALIDAD DE CARONAY, DISTRITO DE ALTO VERÁ		
DIRECCIÓN: CARONAY	SUP. A CONSTRUIR 11.232 M2	Ing. José María López Candia Fiscal de Obras Gobernación de Itapúa SECRETARÍA DE OBRAS PÚBLICAS GOBERNACIÓN DE ITAPÚA
DISTRITO: ALTO VERÁ		Lámina 09