Lote 1 y 2

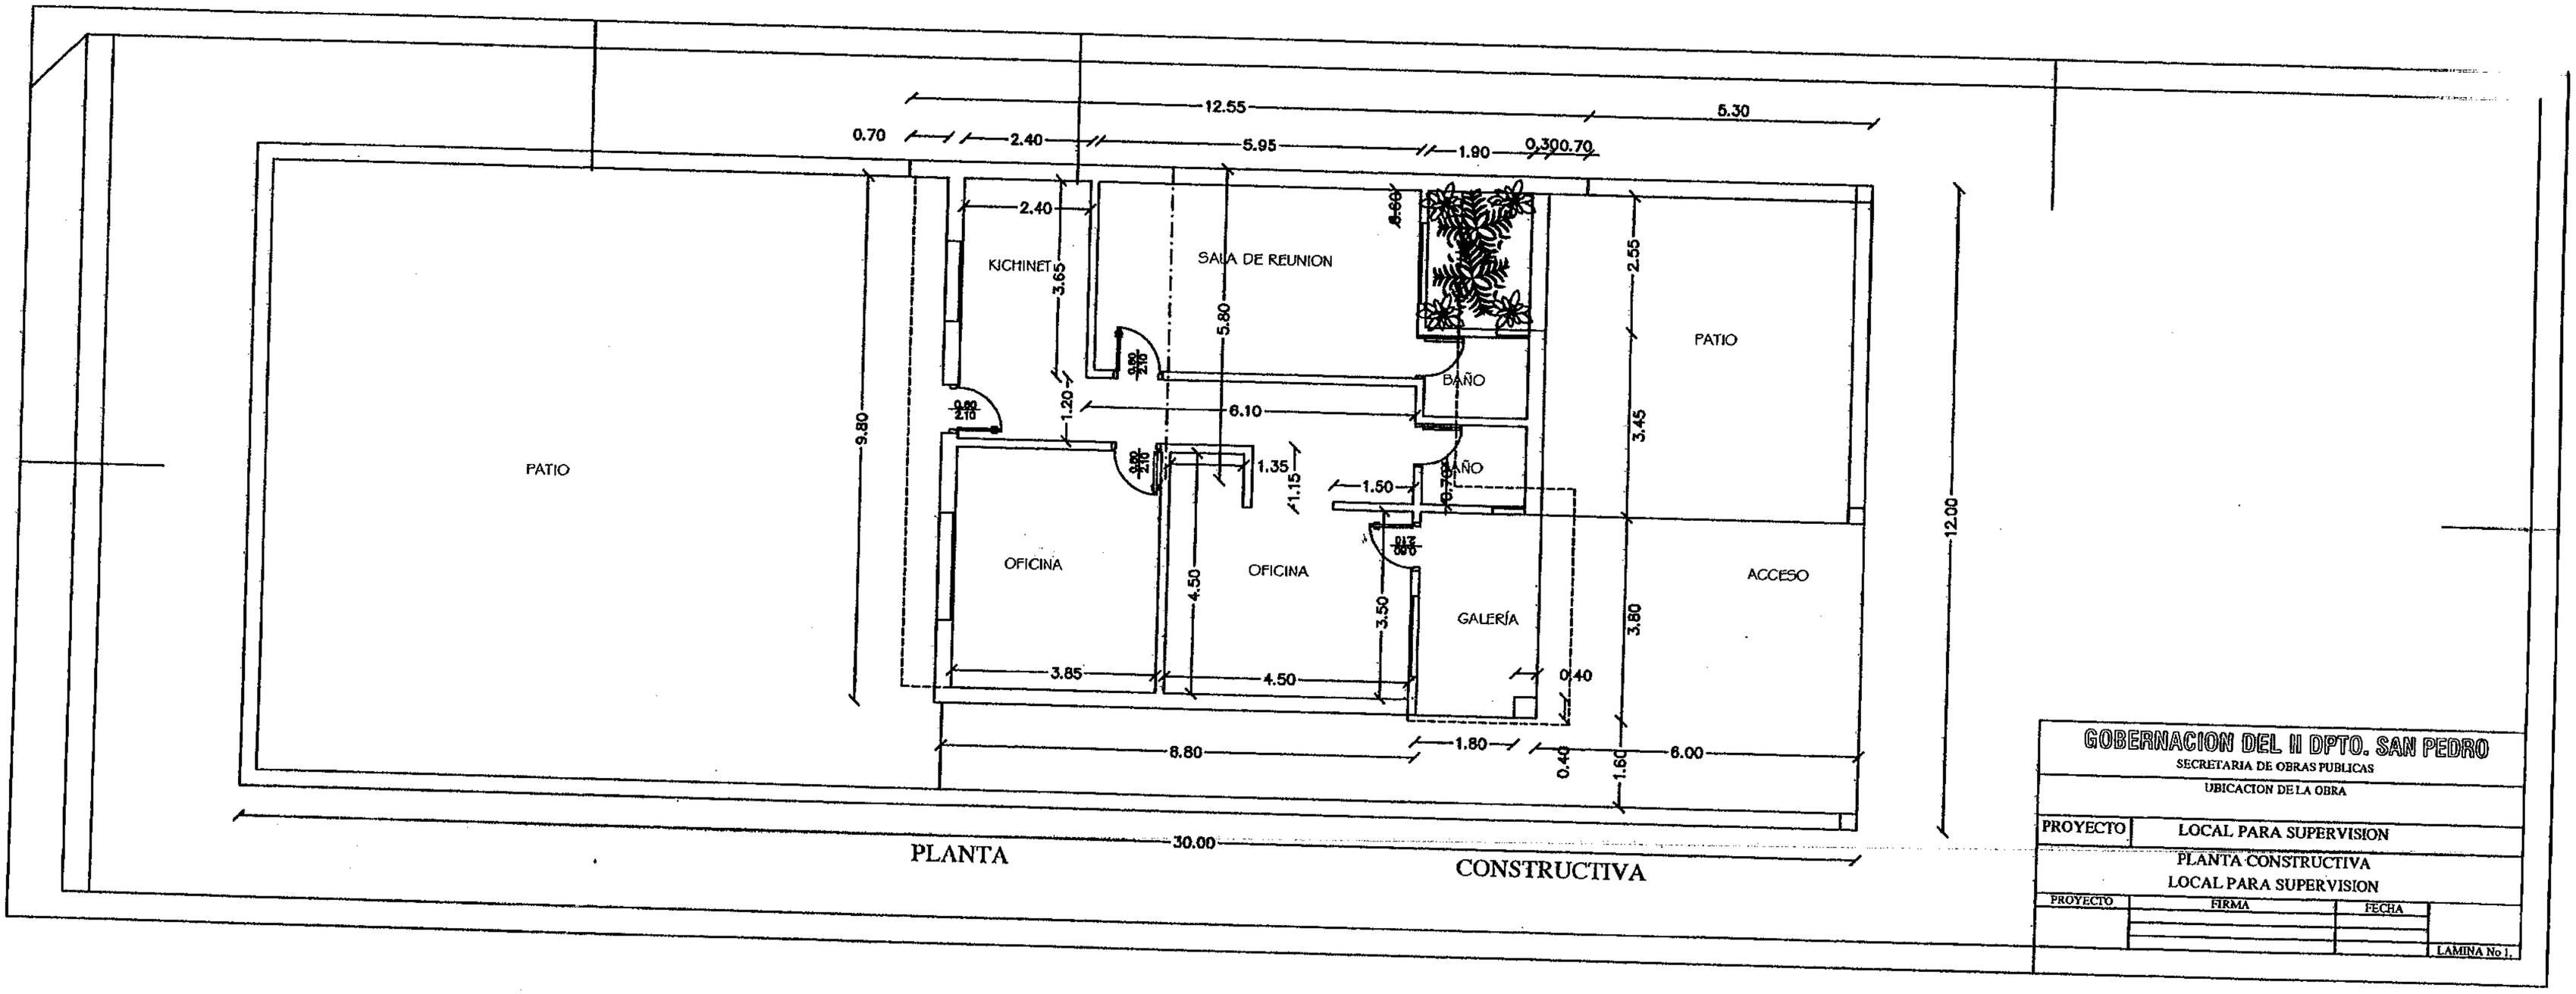

GOBERNACION DEL II DPTO. SAN PEDRO

SECRETARIA DE OBRAS PUBLICAS

UBICACION DE LA OBRA

PROYECTO	LOCAL PARA SUPERVISION

PLANTA CONSTRUCTIVA
LOCAL PARA SUPERVISION

PROYECTO	FIRMA	FECHA	
			LAMINA No 1.

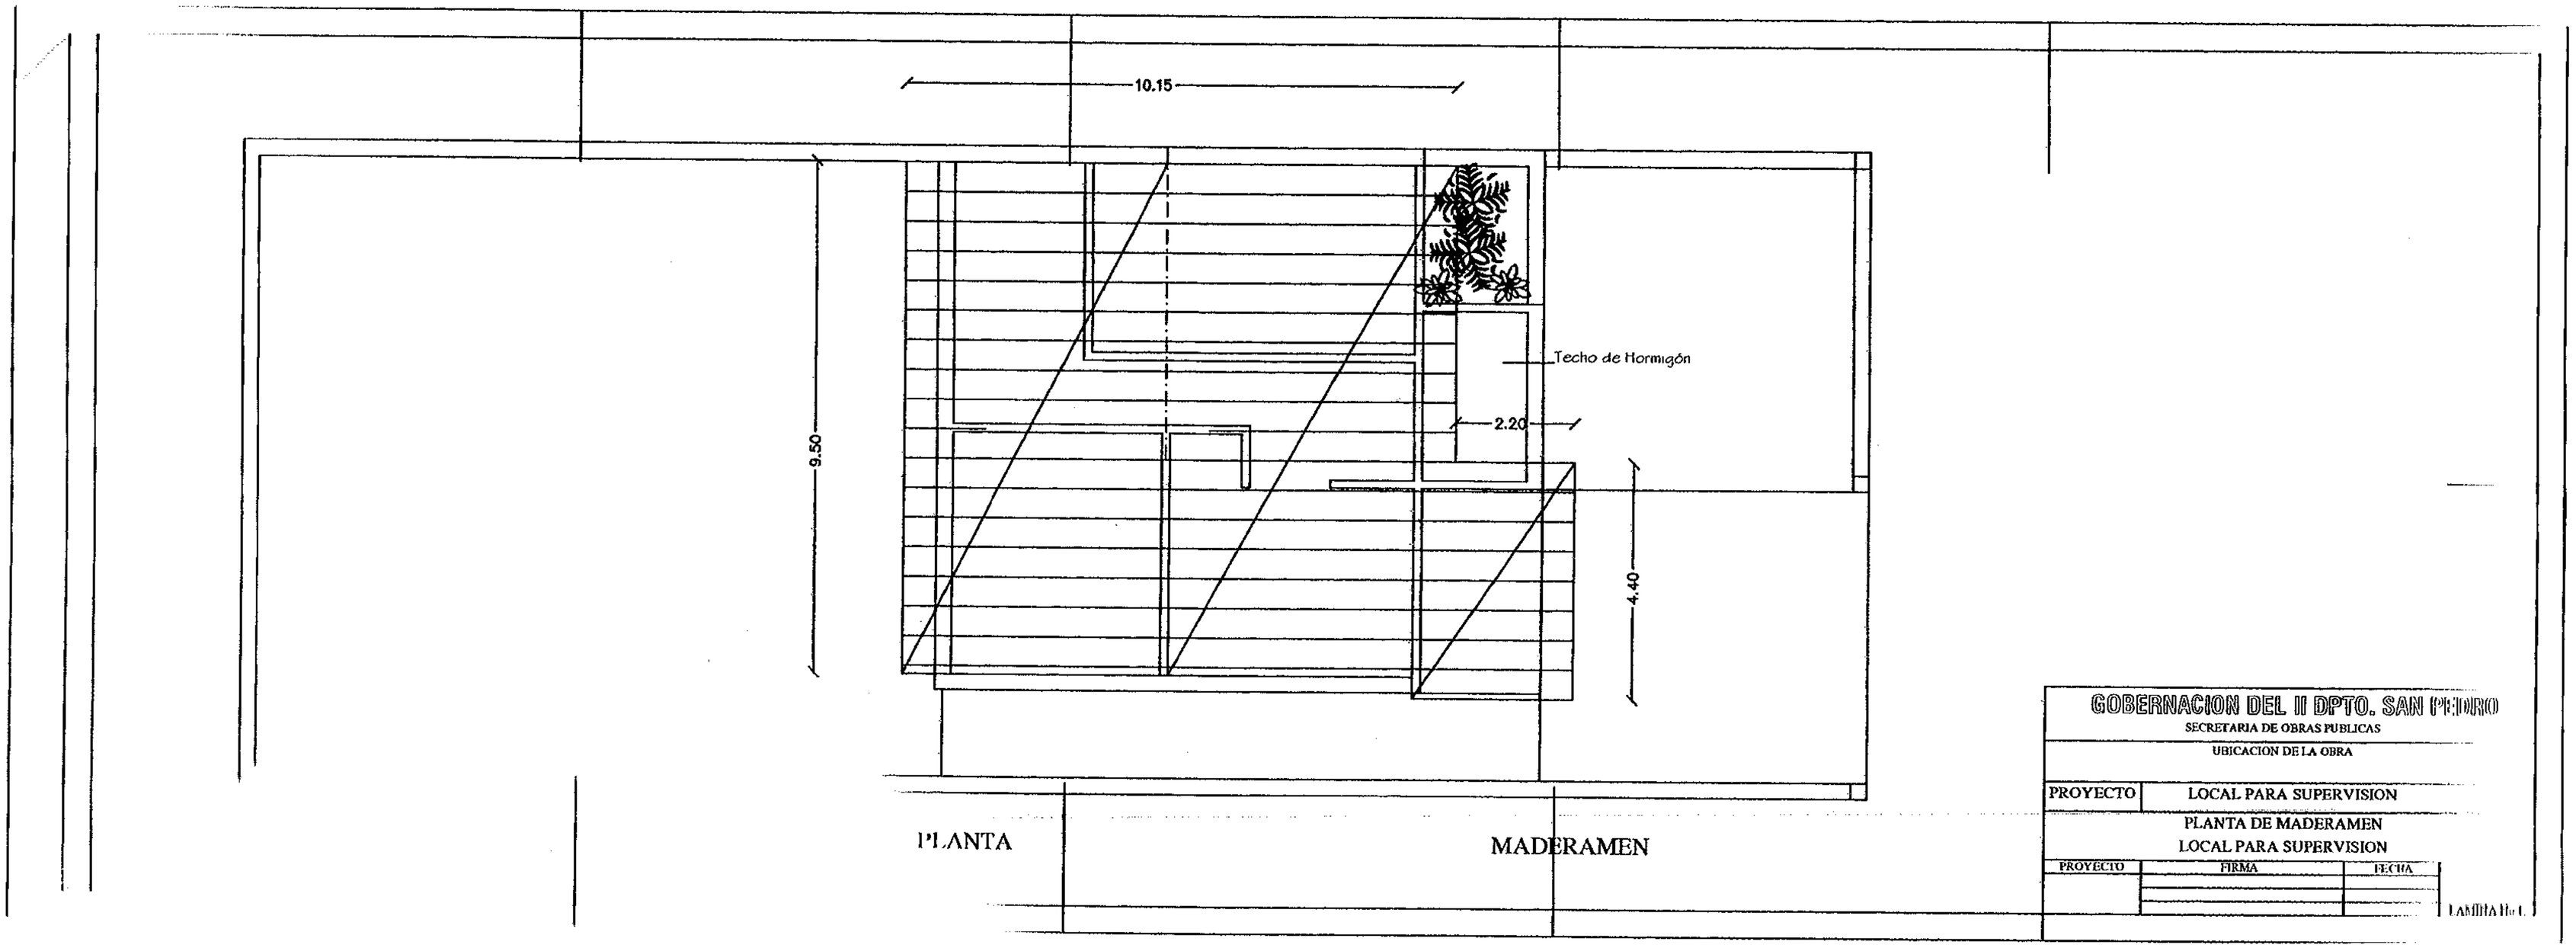
10.15
9.50
Techo de Hormigón
2.20
4.40
PLANTA
MADERAMEN
GOBERNACION DEL II DPTO. SAN PEDRO
SECRETARIA DE OBRAS PUBLICAS
UBICACION DE LA OBRA
PROYECTO
LOCAL PARA SUPERVISION
PLANTA DE MADERAMEN
LOCAL PARA SUPERVISION
PROYECTO
FIRMA
FECHA
LAMINA No 1.

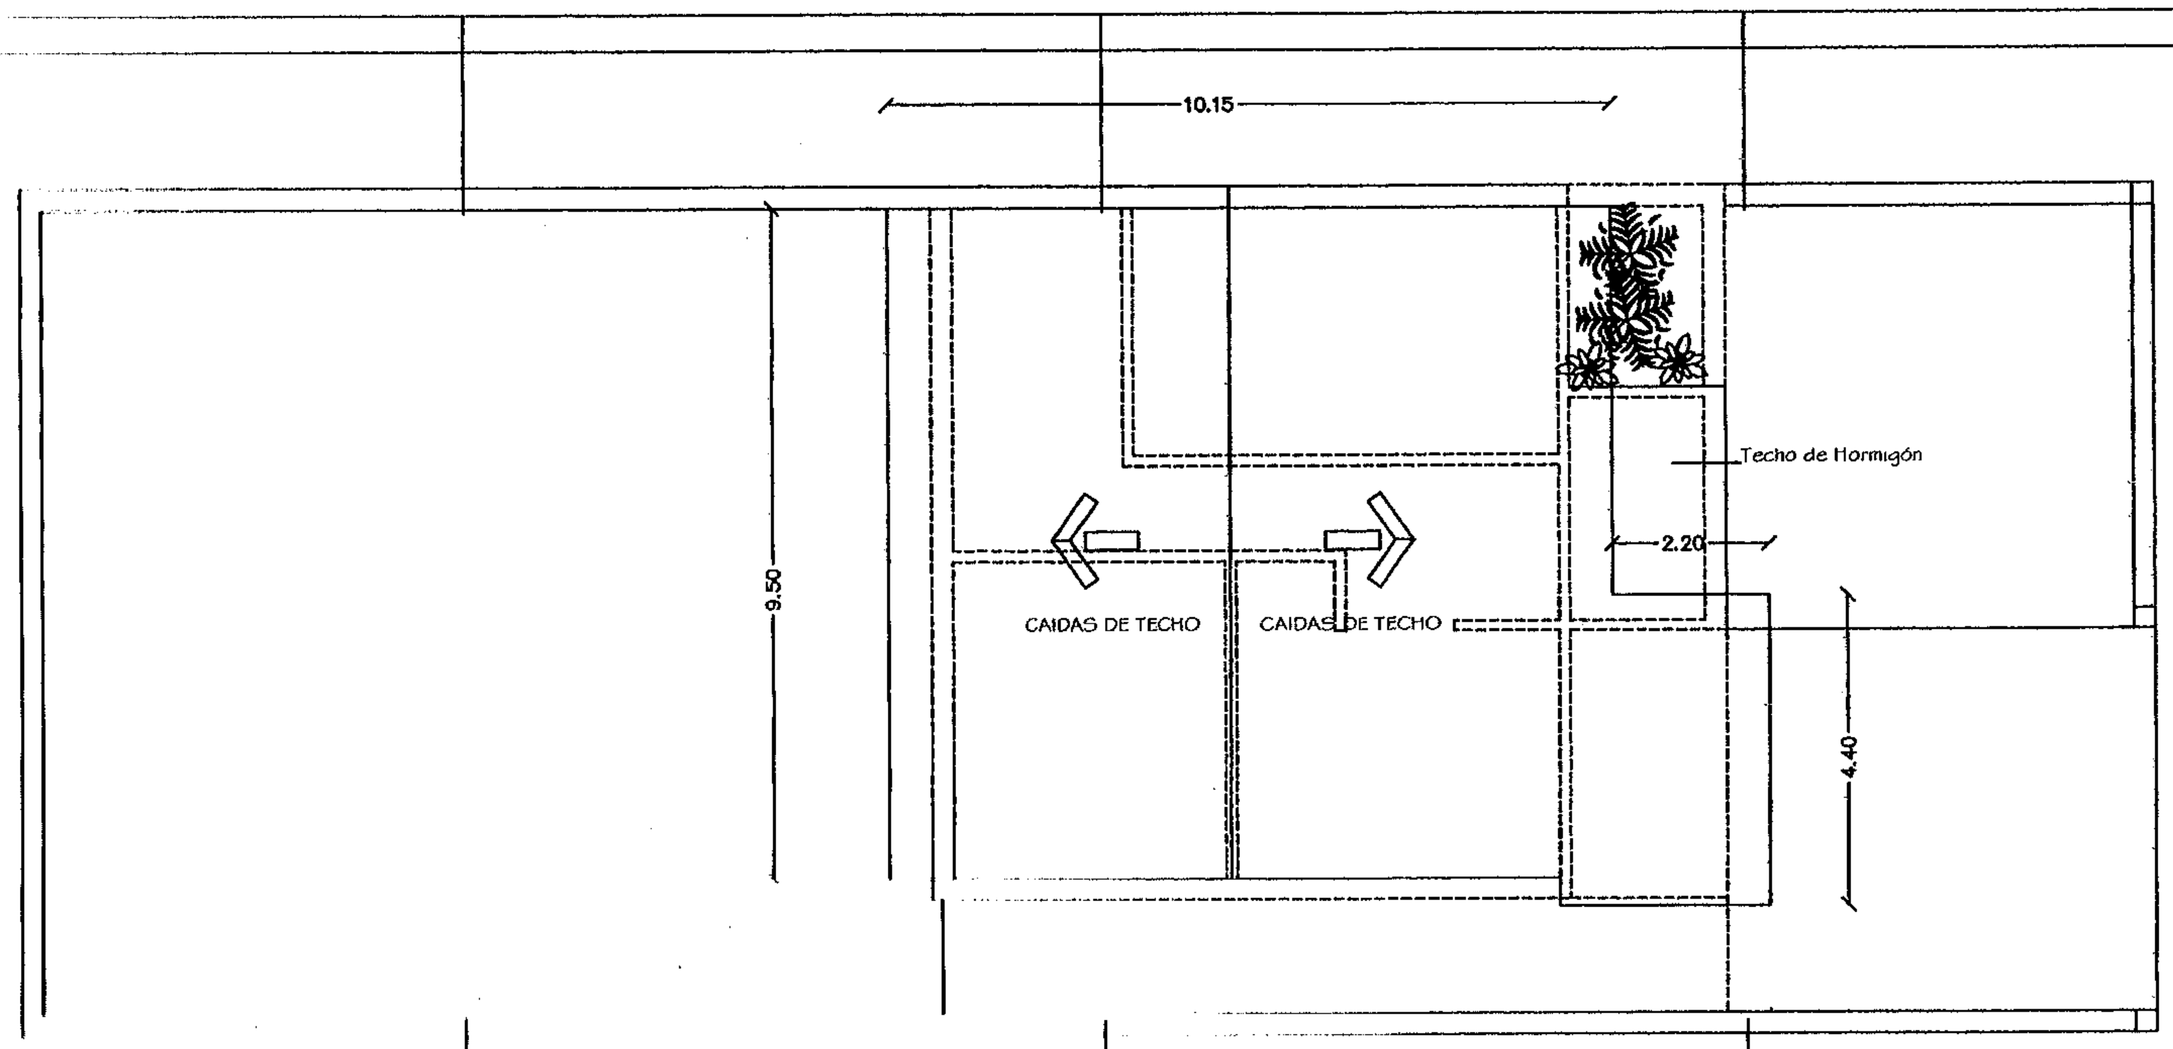

PLANTA

CAÍDA DE TECHOS

GOBERNACION DEL II DPTO. SAN PEDRO

SECRETARIA DE OBRAS PUBLICAS

UBICACION DE LA OBRA

PROYECTO	LOCAL PARA SUPERVISION

PLANTA DE CAÍDA DE TECHOS
LOCAL PARA SUPERVISION

PROYECTO	FIRMA	FECHA

LAMINA No 1.

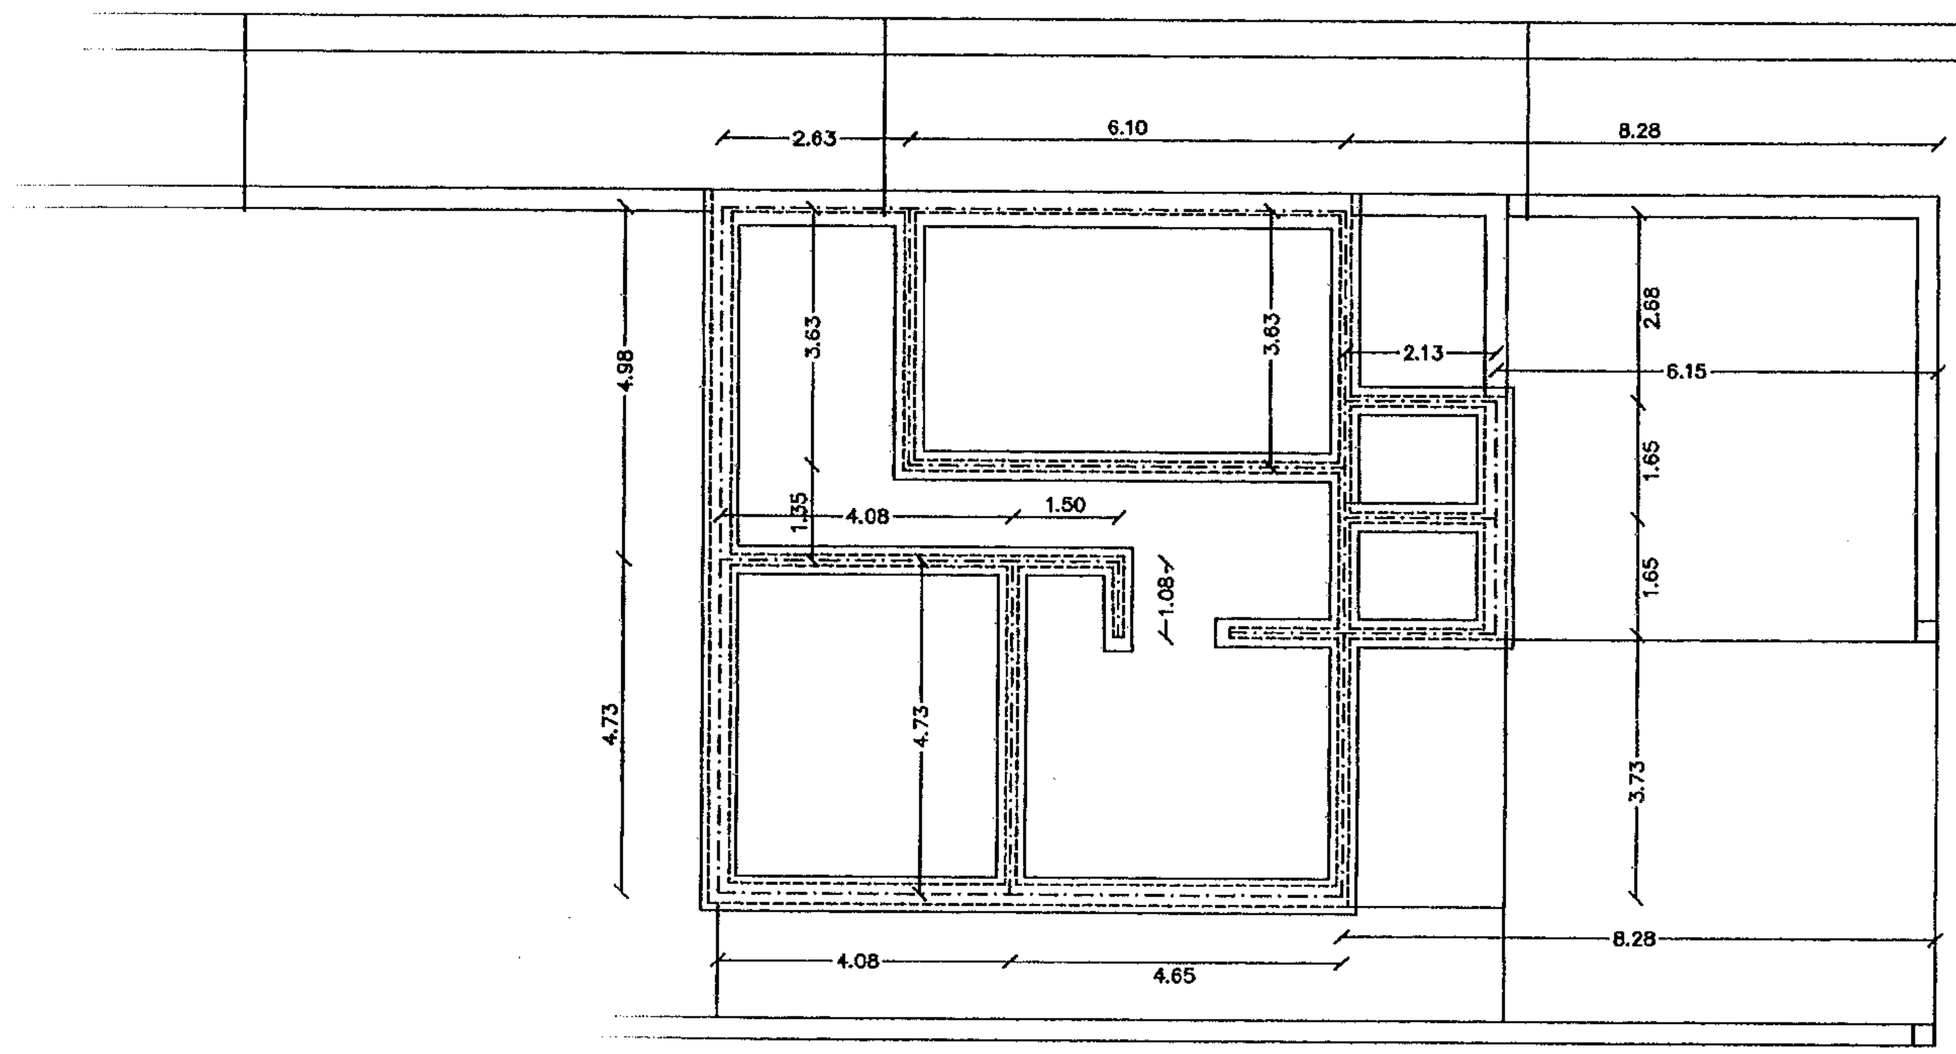

PLANTA CIMENTACIÓN

GOBERNACION DEL II DPTO. SAN PEDRO

SECRETARIA DE OBRAS PUBLICAS

UBICACION DE LA OBRA

PROYECTO	LOCAL PARA SUPERVISION

PLANTA DE CIMENTACION
LOCAL PARA SUPERVISION

PROYECTO	FIRMA	FECHA

LAMINA No 1

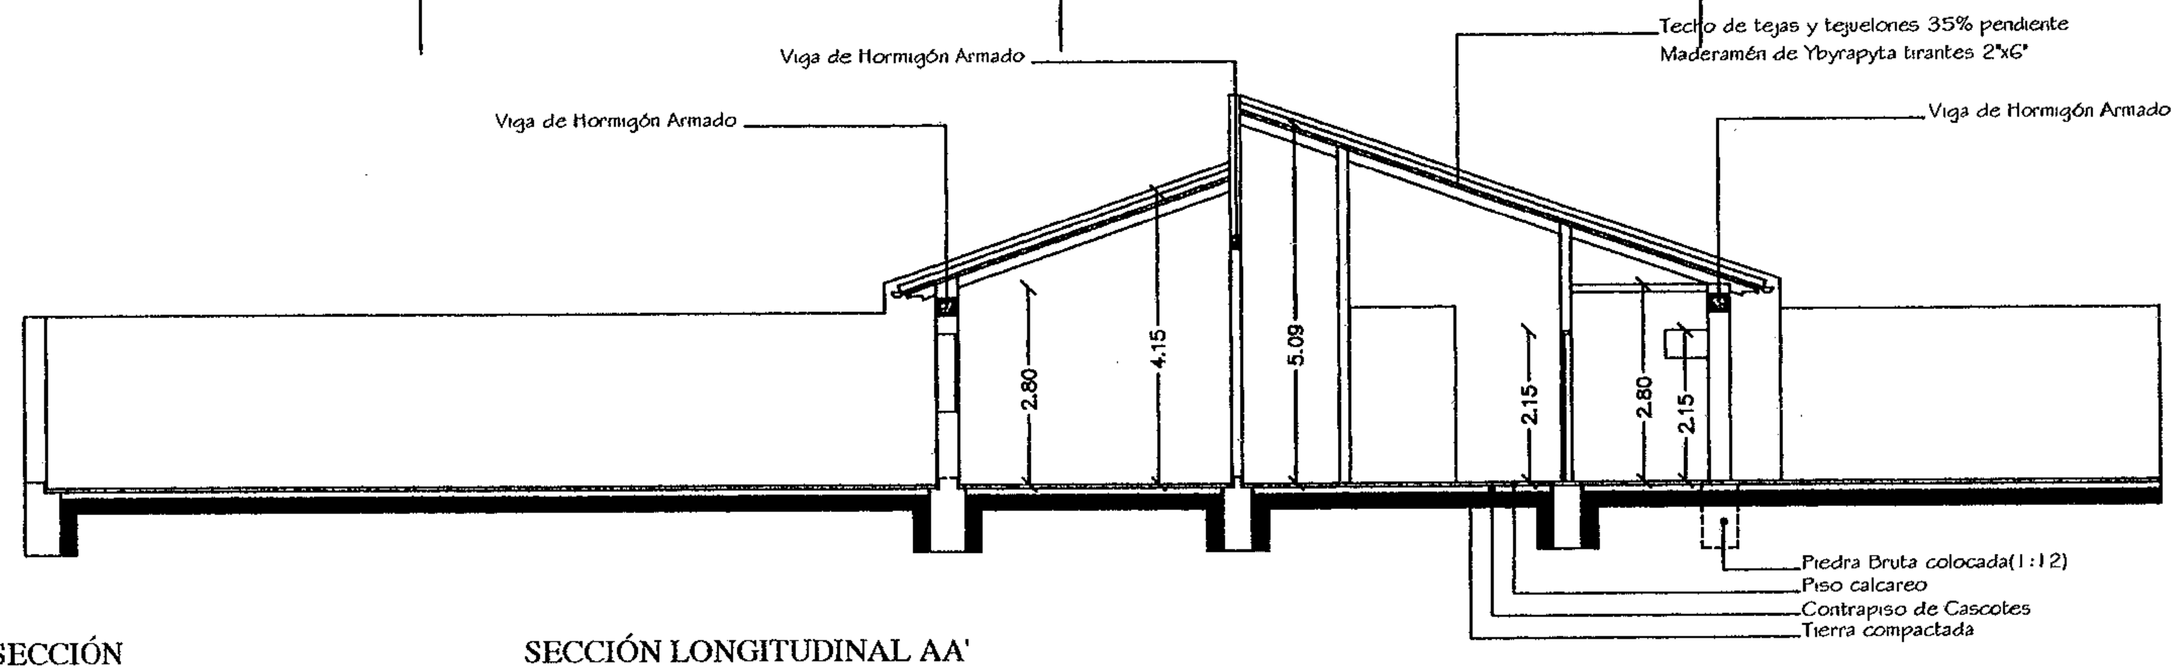

SECCIÓN

SECCIÓN LONGITUDINAL AA'

GOBERNACION DEL II DPTO. SAN PEDRO

SECRETARIA DE OBRAS PUBLICAS

UBICACION DE LA OBRA

PROYECTO	LOCAL PARA SUPERVISION

SECCIÓN LONGITUDINAL AA'

LOCAL PARA SUPERVISION

PROYECTO	FIRMA	FECHA

LAMINA N.1

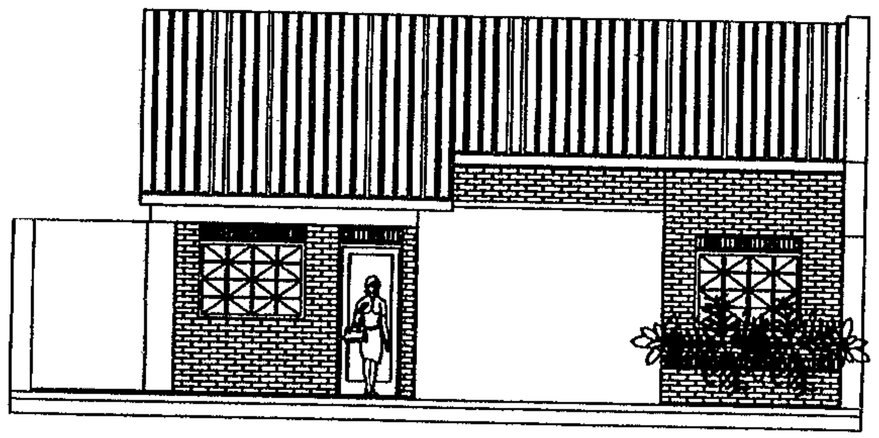

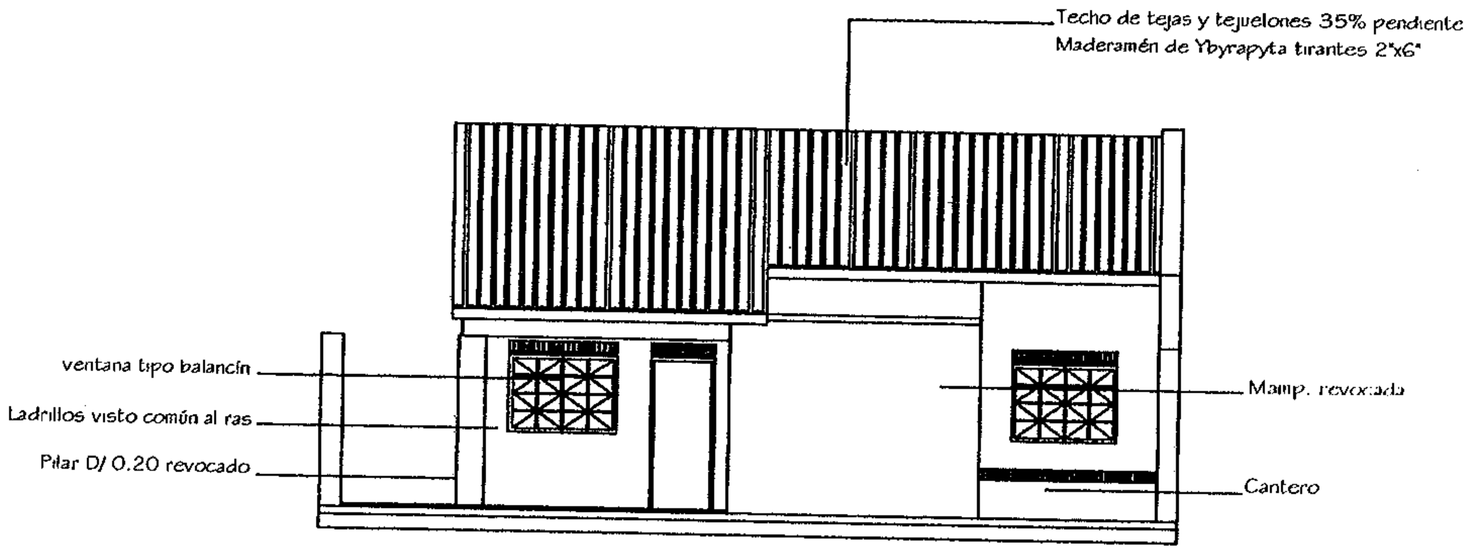

FACHADAS

GOBERNACION DEL II DPTO., SAN PEDRO
SECRETARIA DE OBRAS PUBLICAS
UBICACION DE LA OBRA

PROYECTO	LOCAL PARA SUPERVISION

FACHADAS
LOCAL PARA SUPERVISION

PROYECTO	FIRMA	FECHA

LAMINA Nº 1