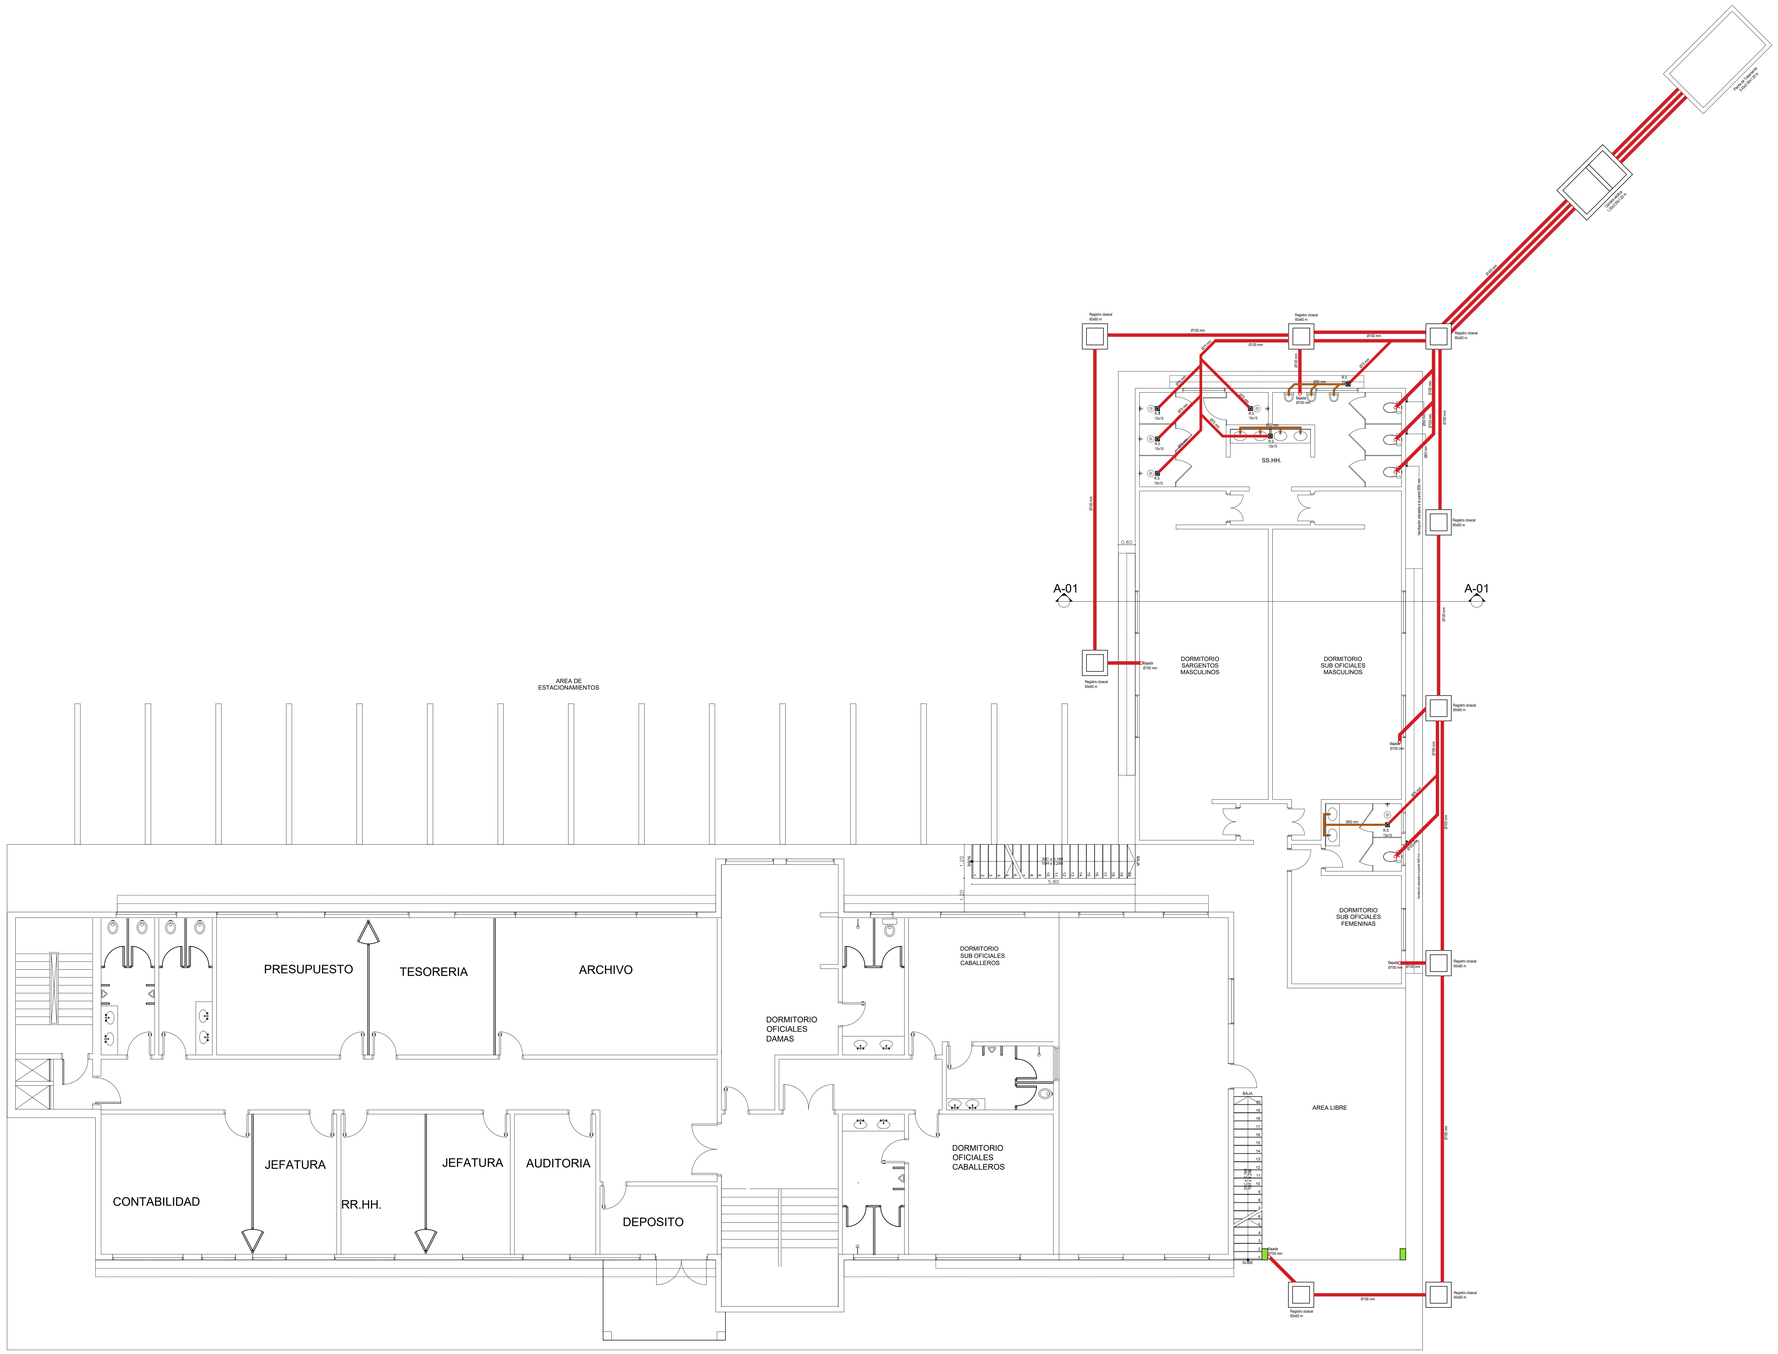

Referencias

- Cañería cloacal principal
- Cañería cloacal secundaria
- Cañería cloacal de ventilación
- Rejilla de piso sifonada

ESQUEMA BASICO - DESAGUE CLOACAL
PPRIMER PISO
ESC.:.....1/100

DESAGUE CLOACAL – ESQUEMA BASICO

UBICACIÓN: Ruta Transchaco km 13.5	
PROPIETARIO:	
DOMICILIO:	
PROFESIONAL: Juliana Sandoval Van Humbeck	PAT. N°.:17.273
DOMICILIO: Callejón B n° 53 c/ Ruta Transchaco	
CTA.CTE.CTRAL.:	SUP.TERRENO:
SUP. A CONSTRUIR: 507,6984M2	

PROPIETARIO PROFESIONAL