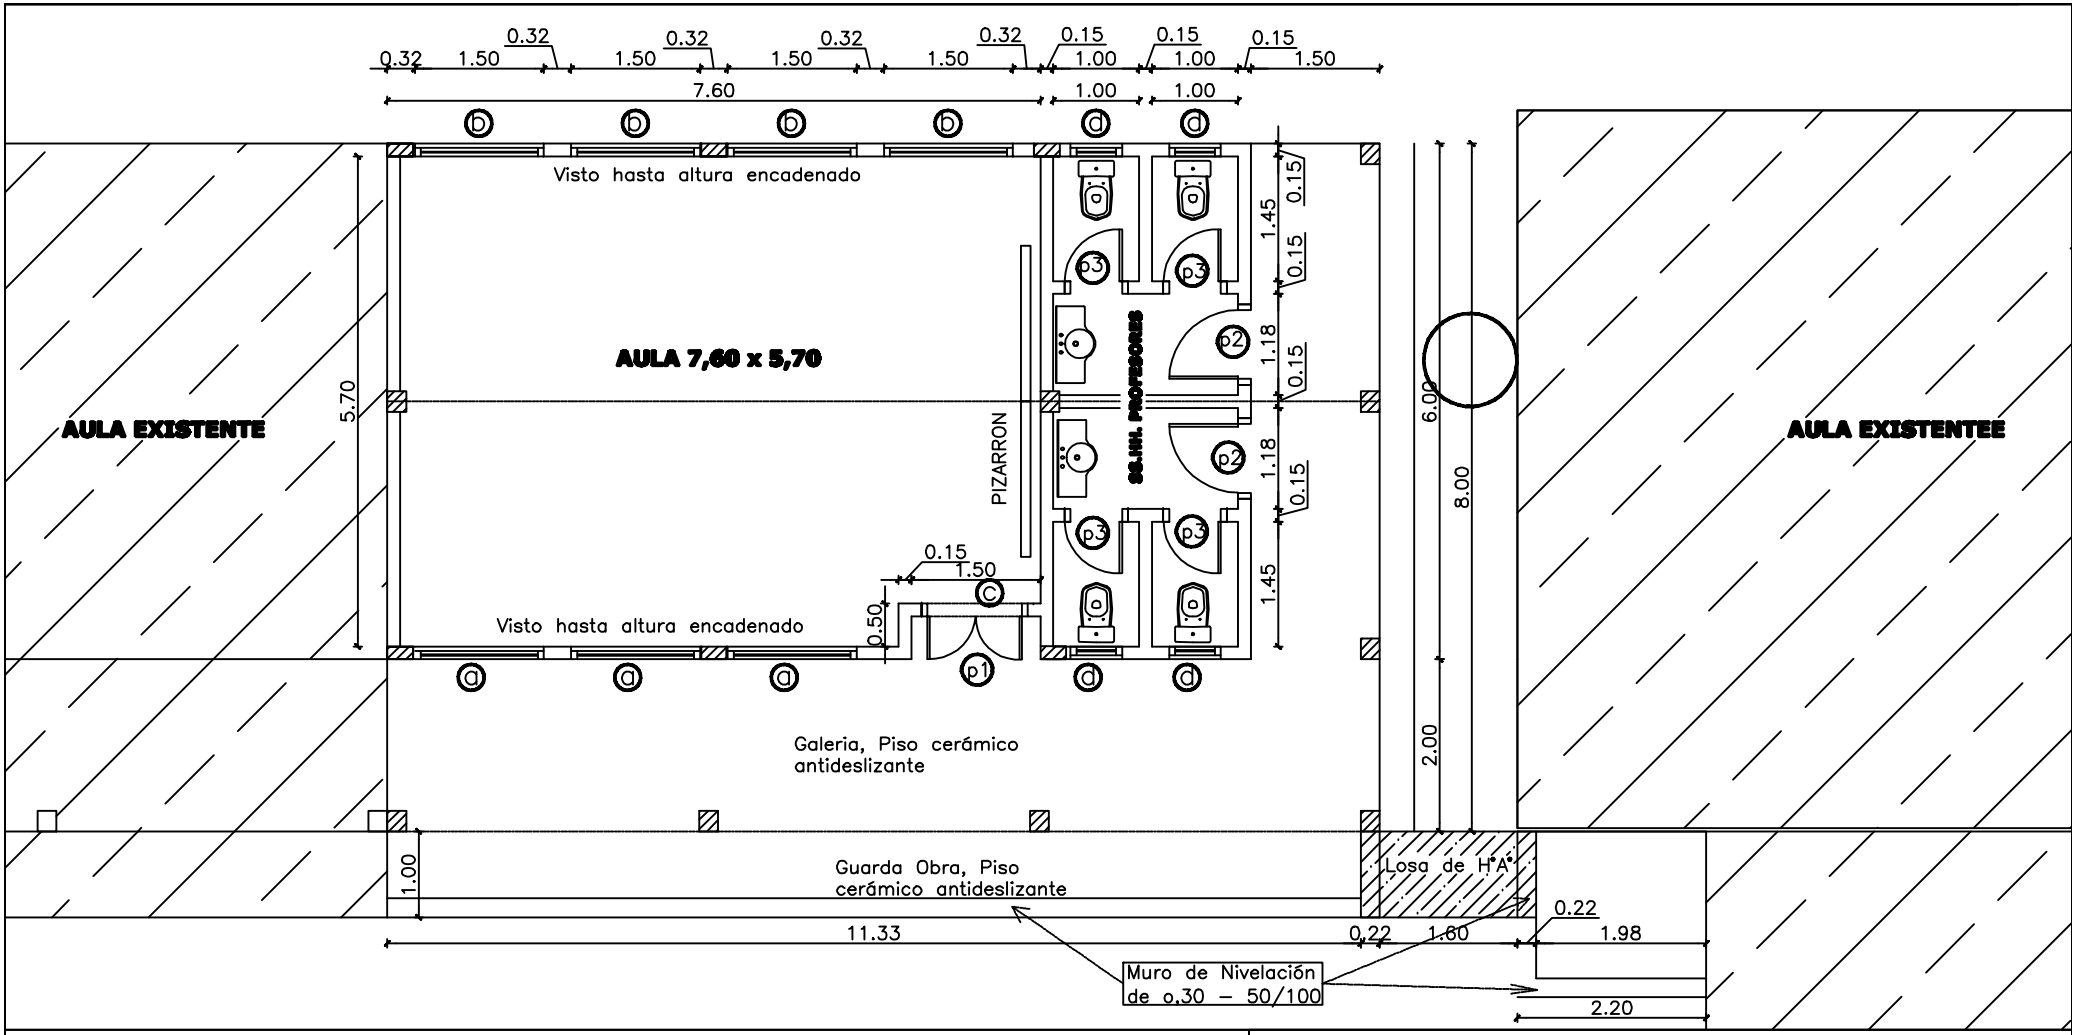

PLANTA ACOTADA

MUNICIPALIDAD DE NARANJAL

CONTRATACION DIRECTA N° .....

CONTRATO DE ELABORACION DE PROYECTOS DE INVERSION

OBRA: DEMOLICION Y CONSTRUCCION DE 1 AULA y SS.HH.

UBICACION: Escuela Básica N°1317 "Madre Teresa de Calcuta"

PROYECTO:	**ING. CESAR CRISTALDO**	
DIBUJANTE	**ING. ALDER RIOS**	
FECHA	**: MAR/ 2.013**	**ESCALA S/E**

DIBUJANTE PROYECTISTA V° B°