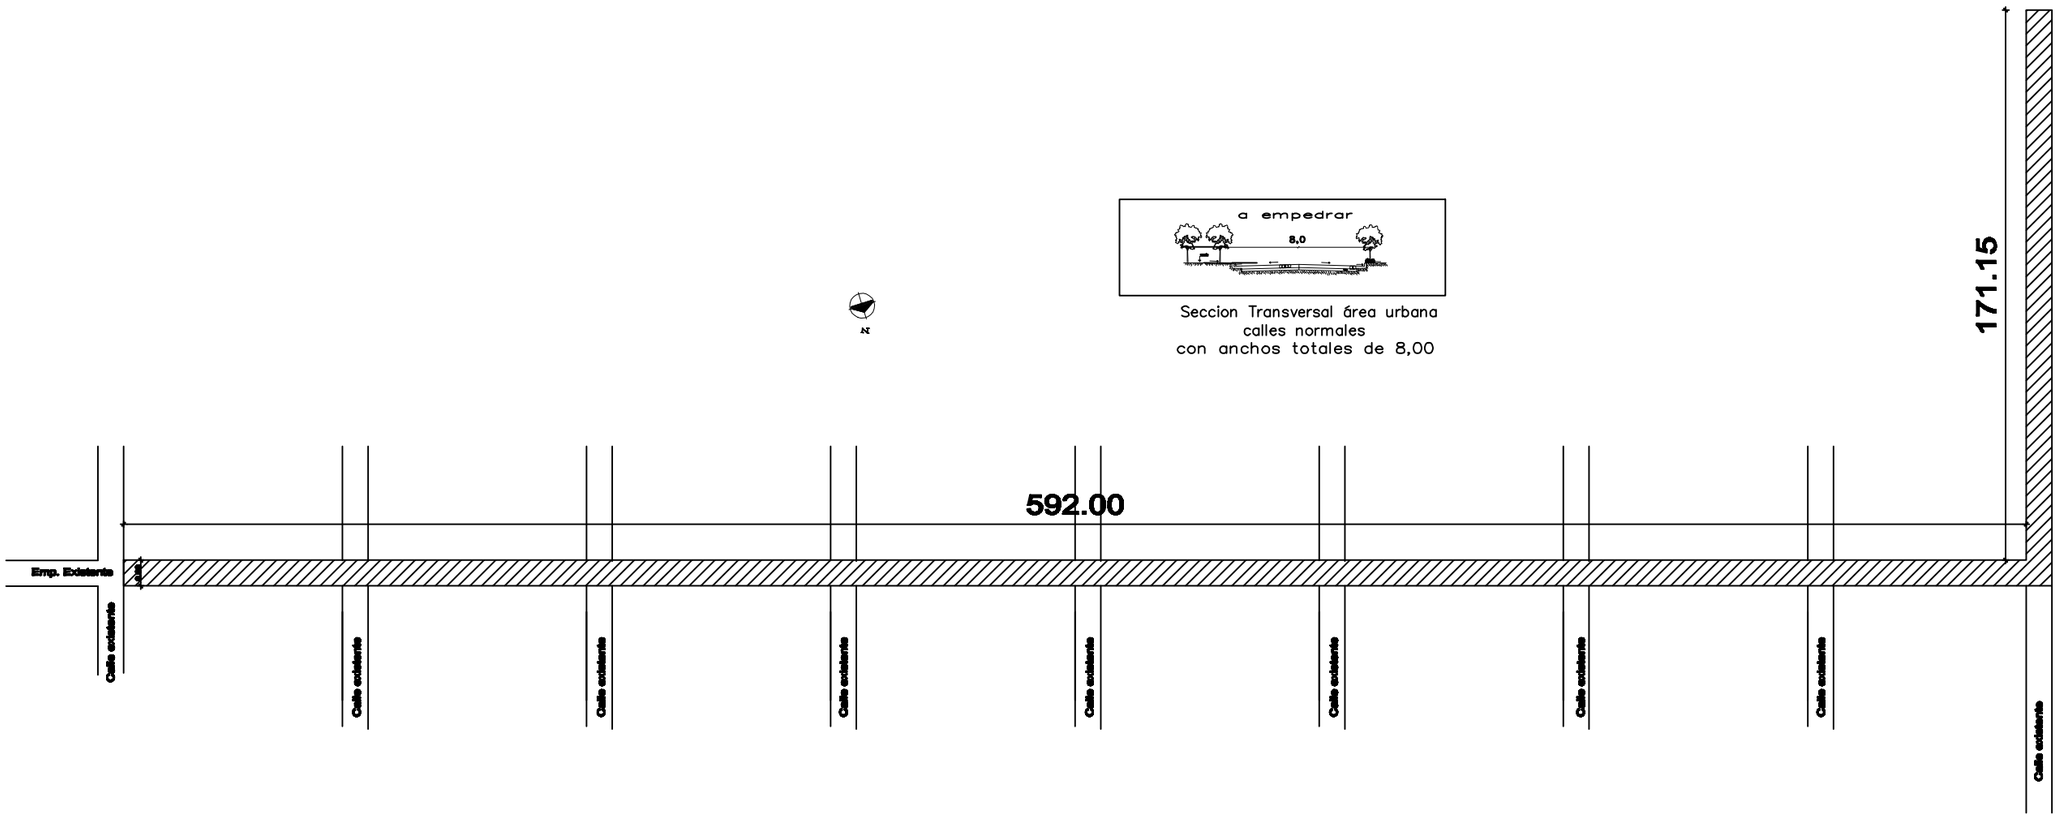

Municipalidad de Minga Guazú

PAVIMENTO TIPO EMPEDRADO
KM 20 MONDAY–FRACCION MARIA AUXILIADORA
ACCESO A ESC. BAS. 6.008 SOR SERAFINA R.

DEPARTAMENTO DE OBRAS

Este documento es de uso exclusivo de la Municipalidad de Minga Guazú