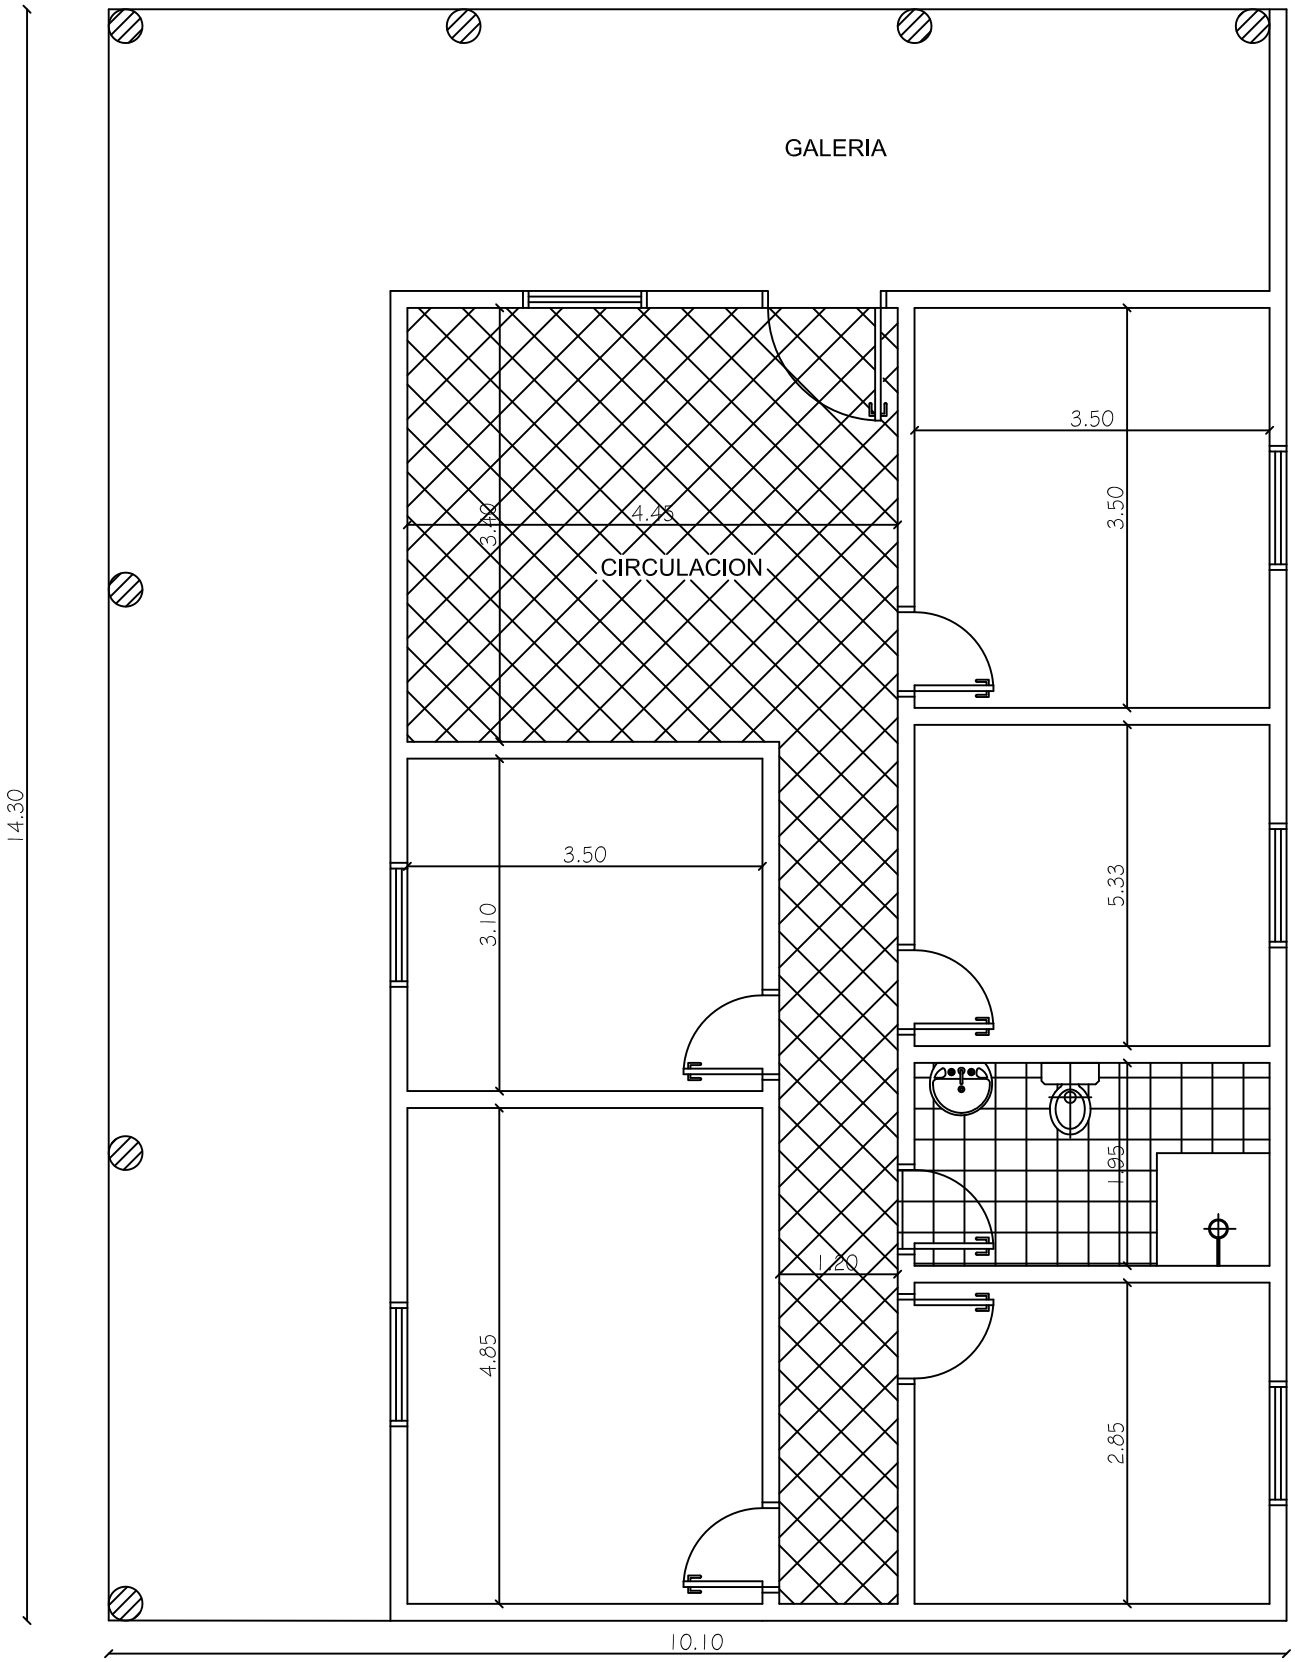

MUNICIPALIDAD DE RAUL PEÑA

CROQUIS 1	PROYECTO EJECUTIVO

REPARACIÓN DE TECHO Y PINTURA, EN LA COMISARÍA

PROYECTO:	Fecha: Julio 2016	Plano N°:	
CALCULO:			
DIBUJO:	Escala Original:		