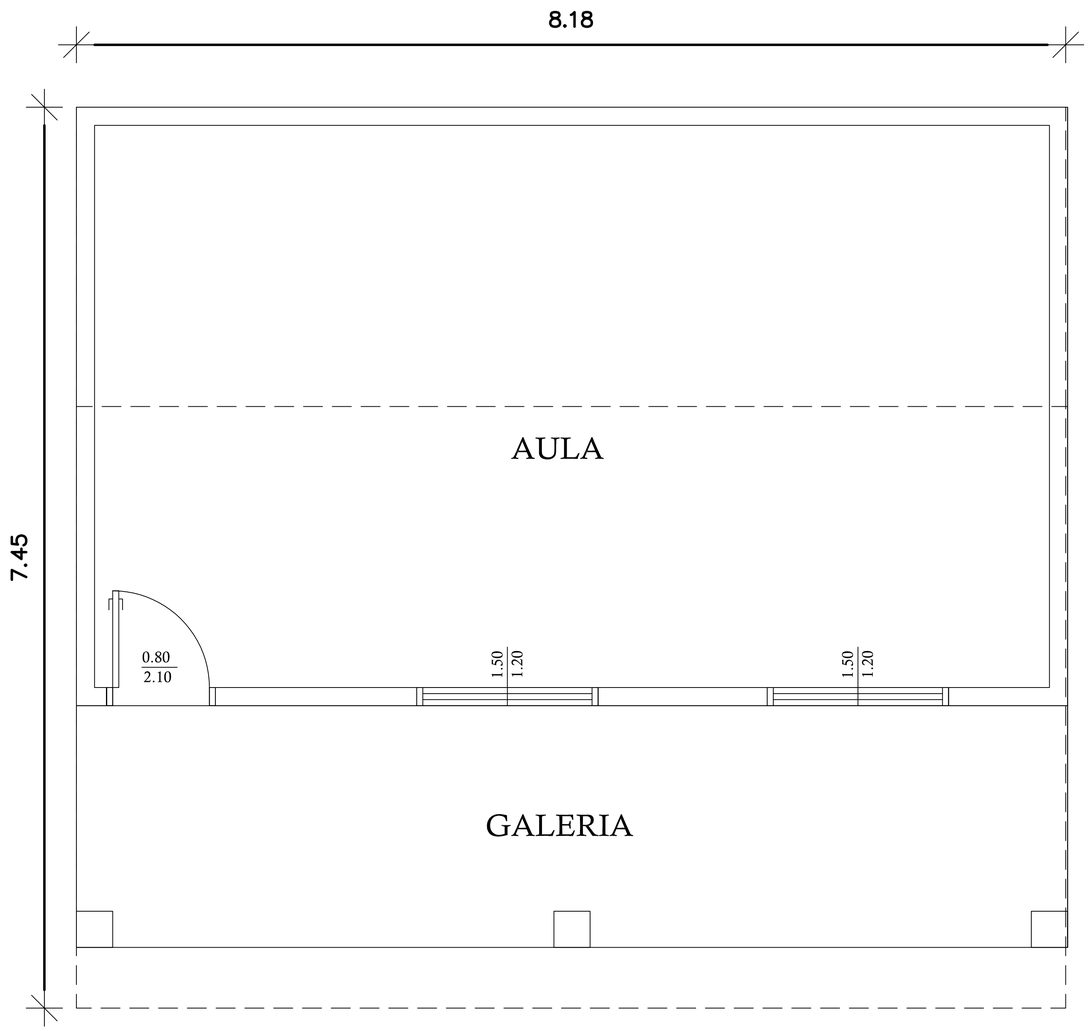

PLANTA ARQUITECTONICA
ESCALA 1:50

PLANTA DE UBICACION DE LA OBRA

DETALLES DE LA PRESENTE OBRA
1- Reparación de techos.
- Reposición de tejas, sobre machimbres

MUNICIPALIDAD DE PDTE. FRANCO
DIRECCIÓN DE OBRAS
"Administracion Abog. Alcides Fernandez"

Reparacion de Techo - Escuela Santa Rosa de Lima Nº 3595

Ubicacion: Barrio Santa Rosa

Director Obras: Sr. Wilfrido Benitez

Jefe Obras: Sr. Julio Benitez

Proyecto: Ing. Jr. Enrique Jara Lopez

Fecha : Junio /2013

Escala : Indicada