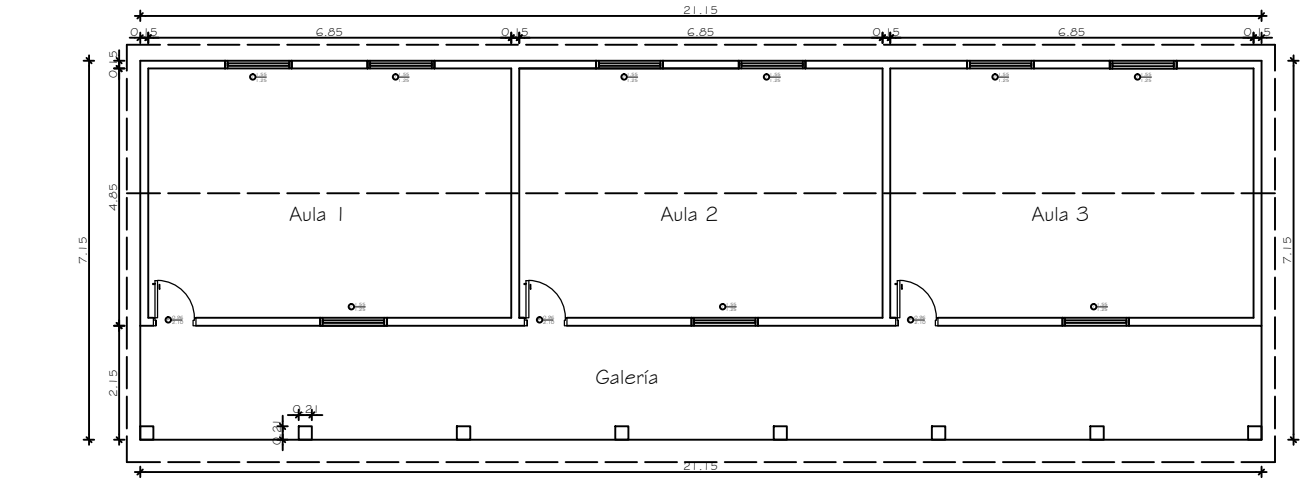

Planta Arquitectónica

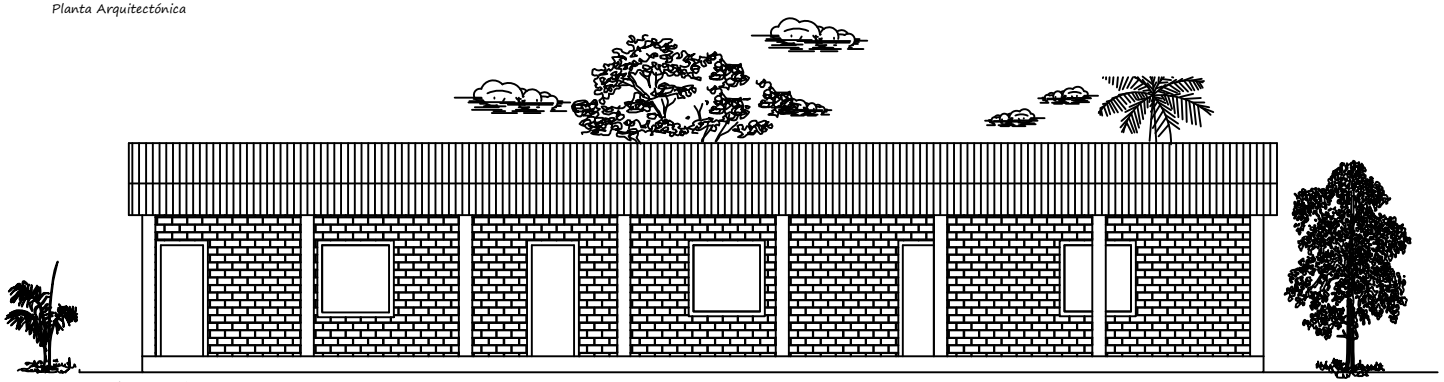

Fachada Principal

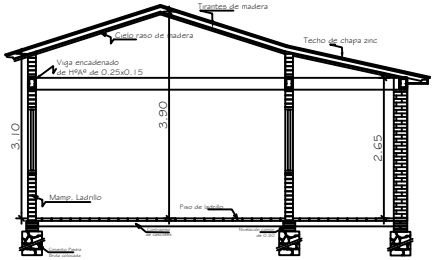

Corte A-A

Municipalidad de Mbaracayú

PROYECTO: Refacción de Bloque de Aulas

PROPIETARIO: Esc. Bas. Nº 7843 Ko´é Pyahú Verbo Divino

UBICACIÓN: Comunidad Indígena Kiritó - Mbaracayú

ELABORACIÓN: Arq. Ana Nidia Ortiz D.