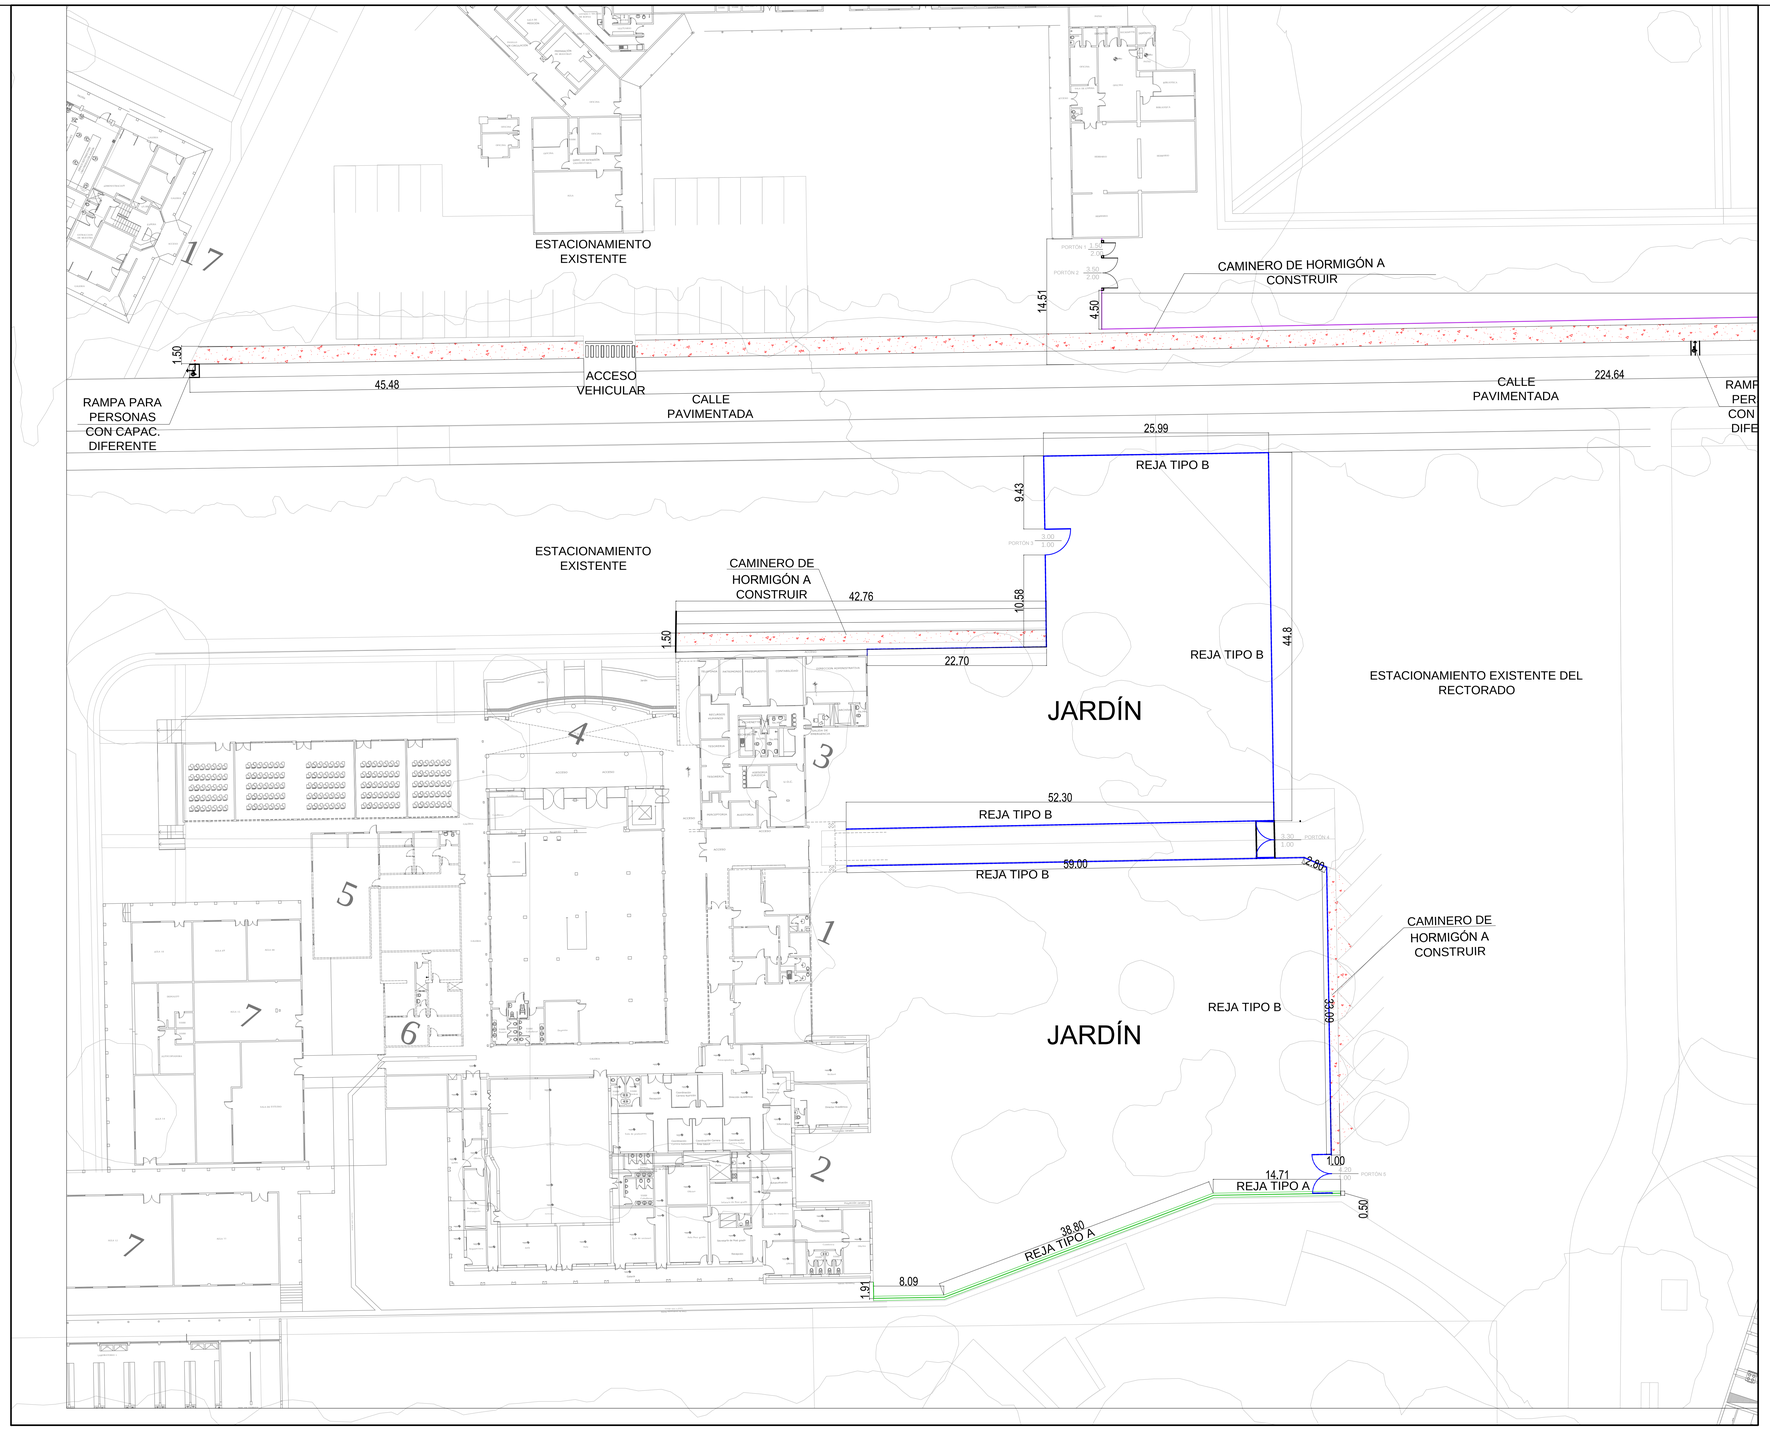


PLANTA ARQUITECTÓNICA
Esc. 1/250

| | |
|---|---|
| PROYECTO: CONSTRUCCIÓN DE REJAS Y CAMINEROS PEATONALES | |
| FACULTAD DE CIENCIAS QUÍMICAS<br>UNIVERSIDAD NACIONAL DE ASUNCIÓN | LÁMINA: ARQ-02<br>SUSTITUYE AL :<br>SUSTITUIDO POR : |
| PLANTA ARQUITECTÓNICA | ESC: 1/250 |
| FECHA DE IMPRESION: 0 / ELABORADO / VERIFICADO / APROBADO | FECHA: |