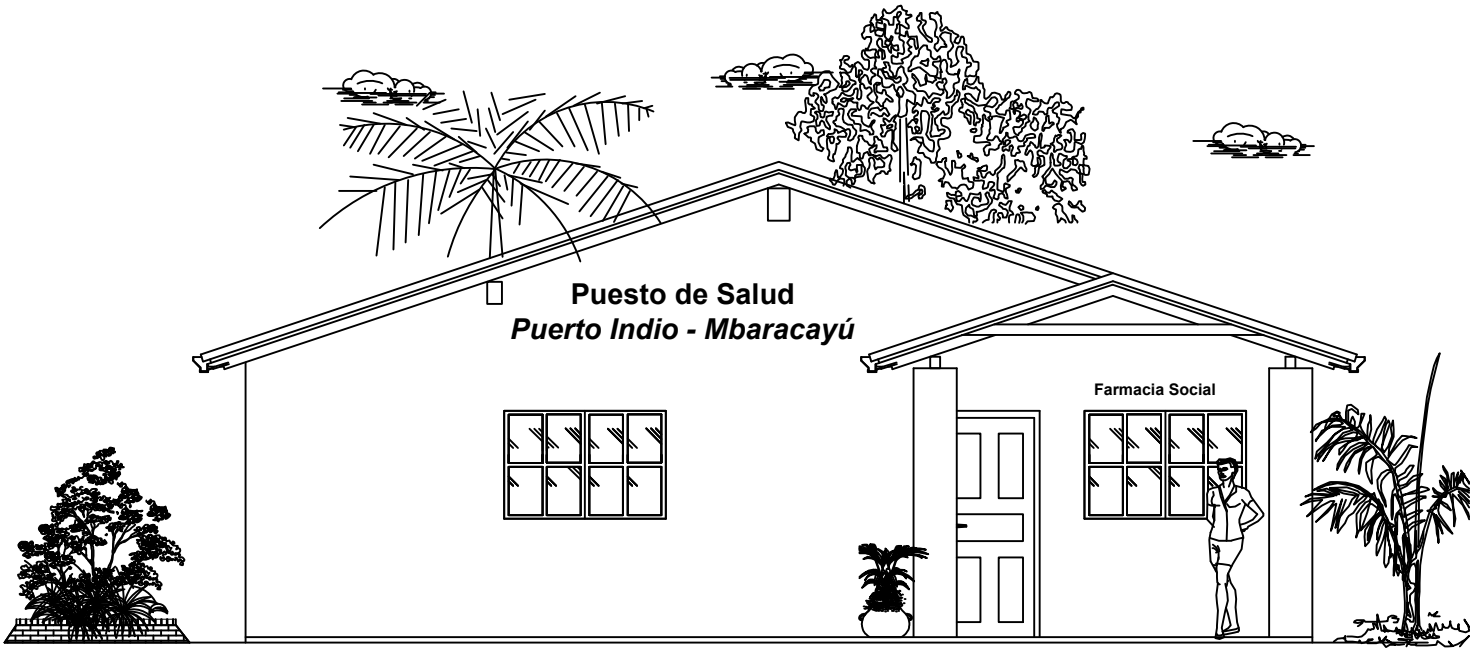

Fachada Frontal

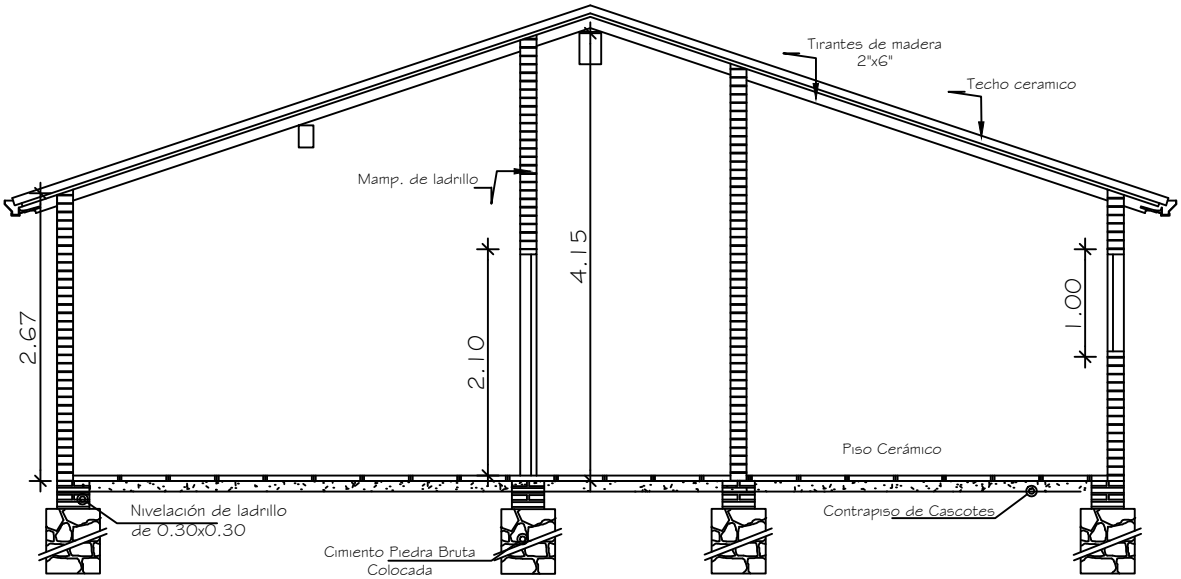

Corte A-A