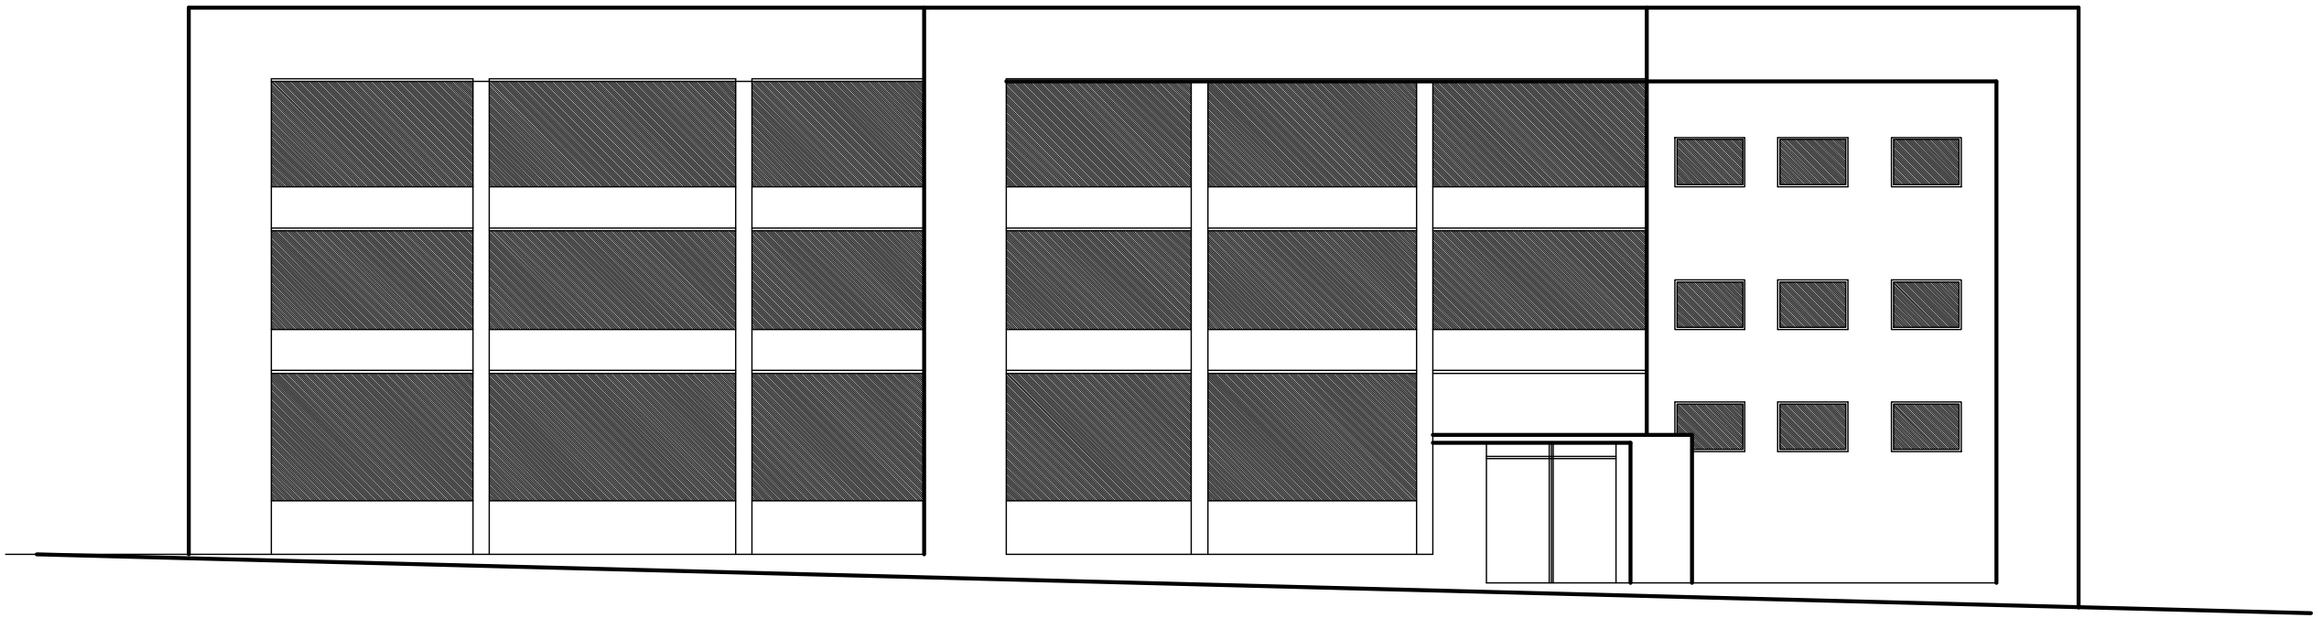

FACHADA FRONTAL

BLOQUE 4