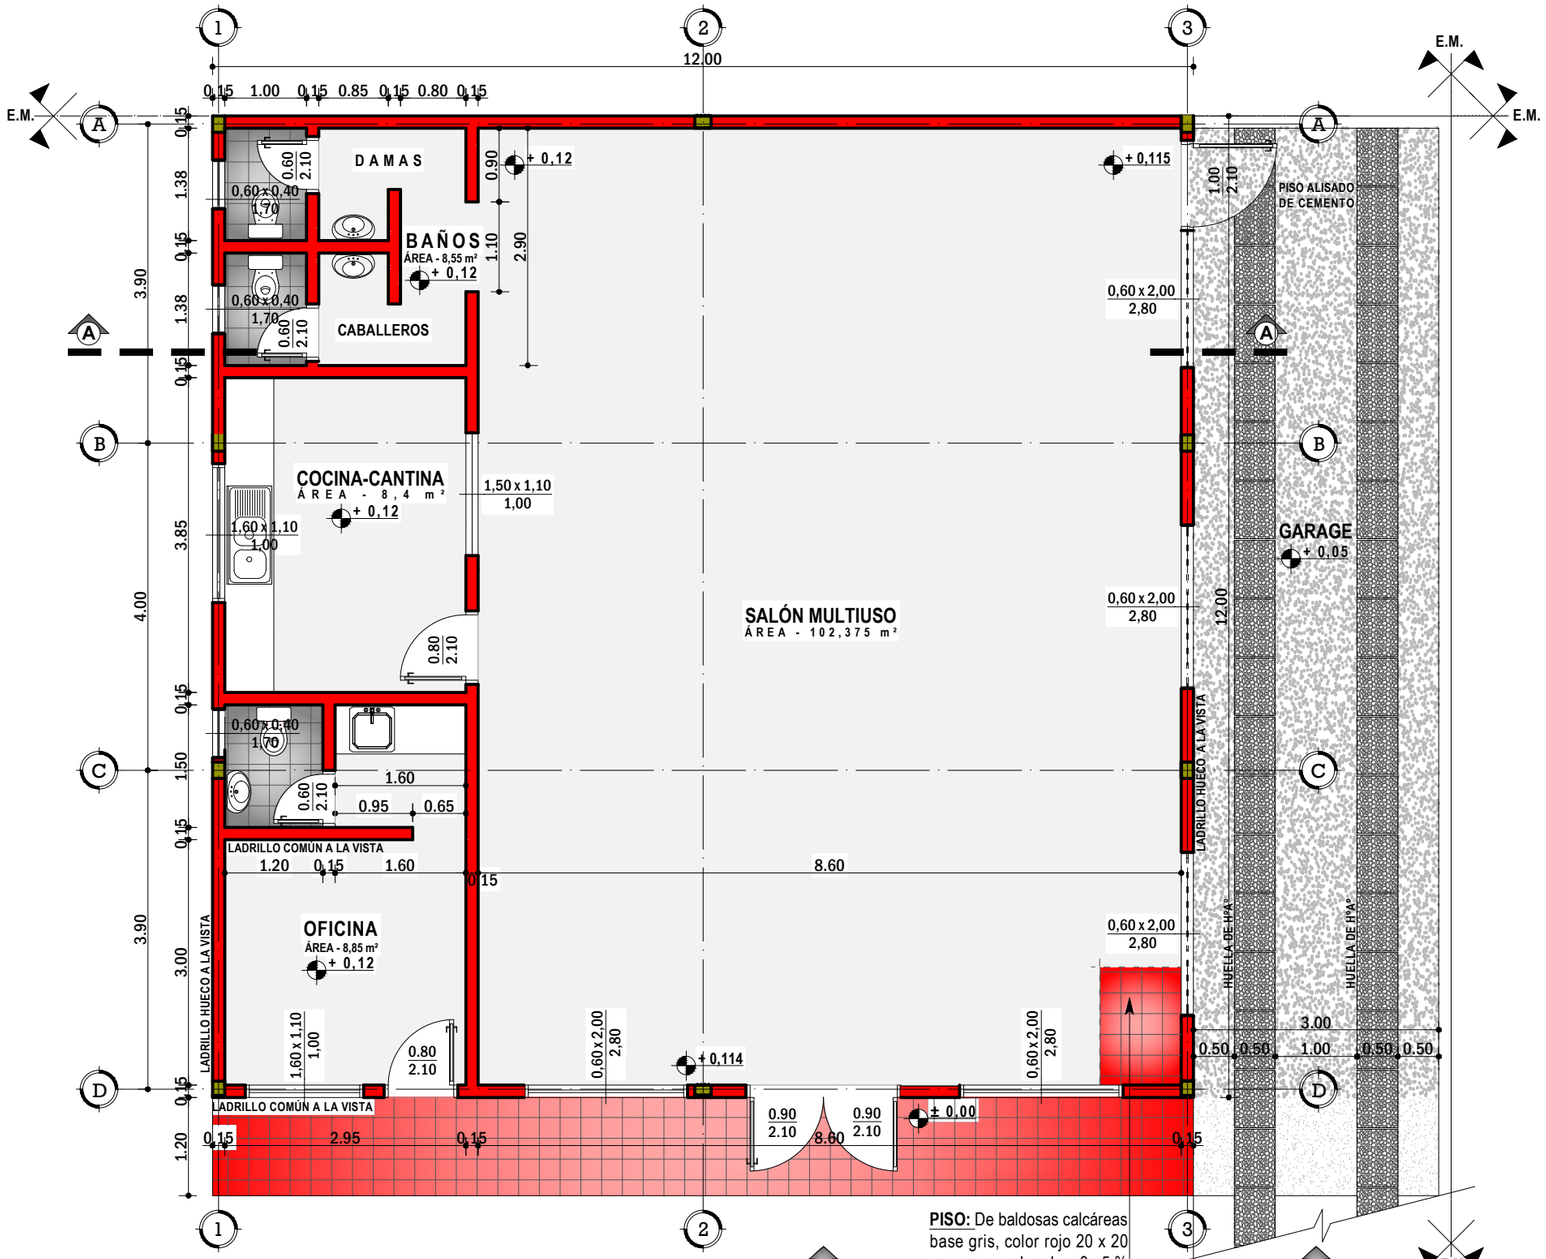


**PISO:** De baldosas calcáreas base gris, color rojo 20 x 20 con pend. de 0,5%

## PLANTA ACOTADA

ESC_____1:100

| REFERENCIAS | |
|---|---|
| | A CONSTRUIR |
| | HORMIGÓN ARMADO |
| | HUELLA DE HºAº PARA ENTRADA DE VEHÍCULOS |
| | ALISADO DE CEMENTO SOBRE CONTRAPISO DE CASCOTES |

MUNICIPALIDAD DE CAMBYRETA
ITAPÚA –PARAGUAY

# Municipalidad de Cambyretá

**Obra:** Ante Proyecto Salón de Usos Múltiples (S.U.M)

BARRIO JARDÍN DEL SUR

**UBICACIÓN:** CALLE SAGRADO CORAZÓN DE JESÚS

**LÁMINA N°**

**01**

**Arq. Berta R. Martínez B.**
Directora del Departamento de Obras

**Francisco J. Pereira Rieve**
Intendente Municipal