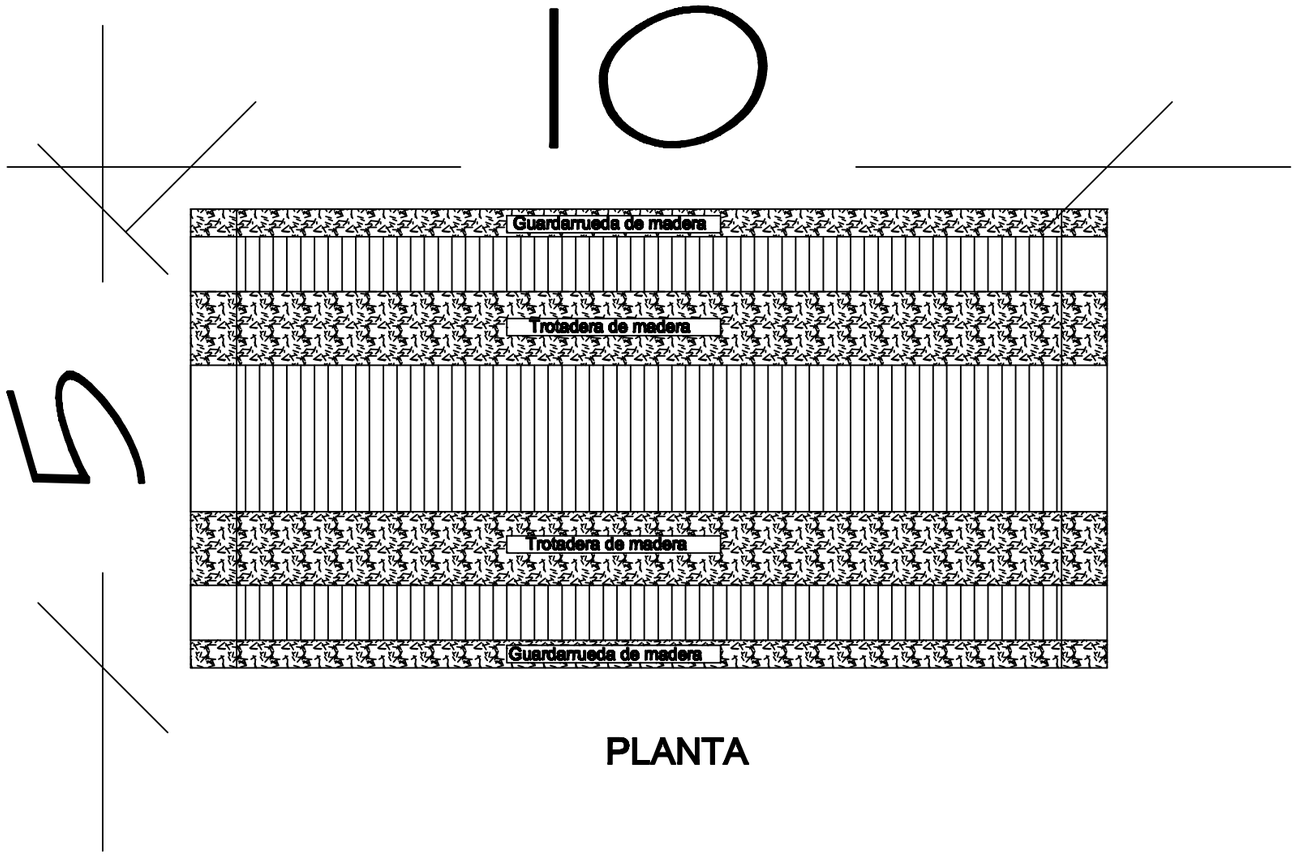

PLANTA

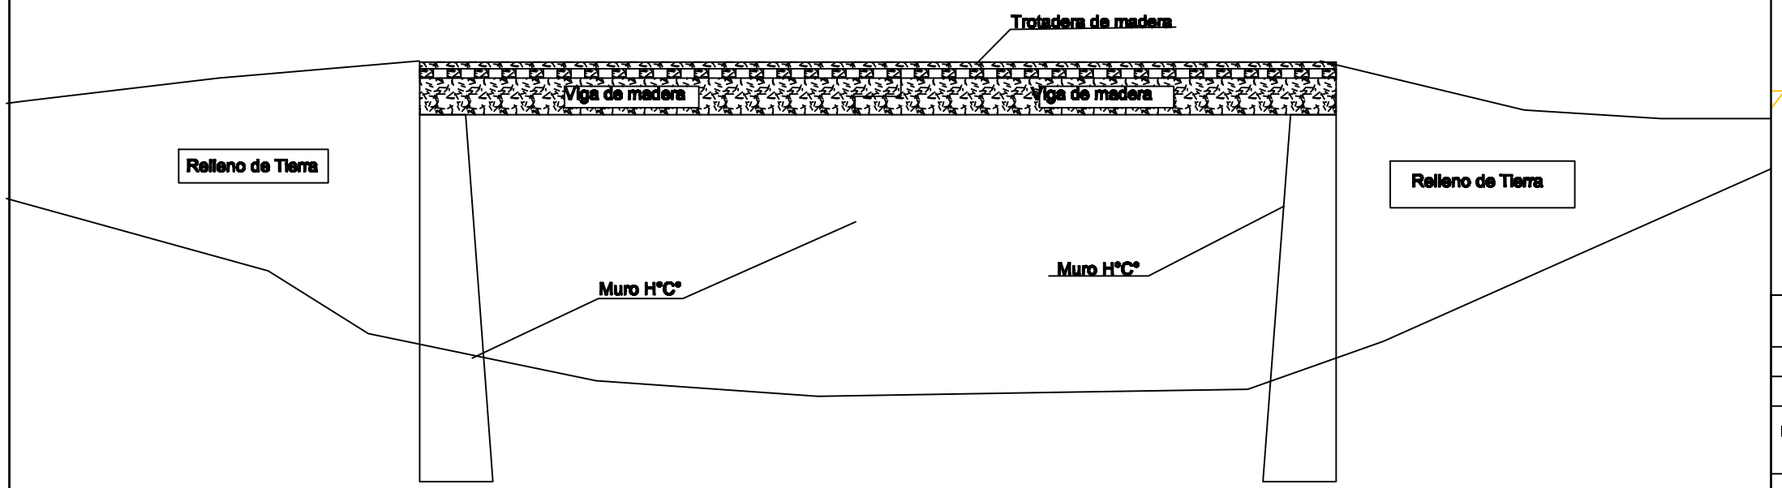

CORTE

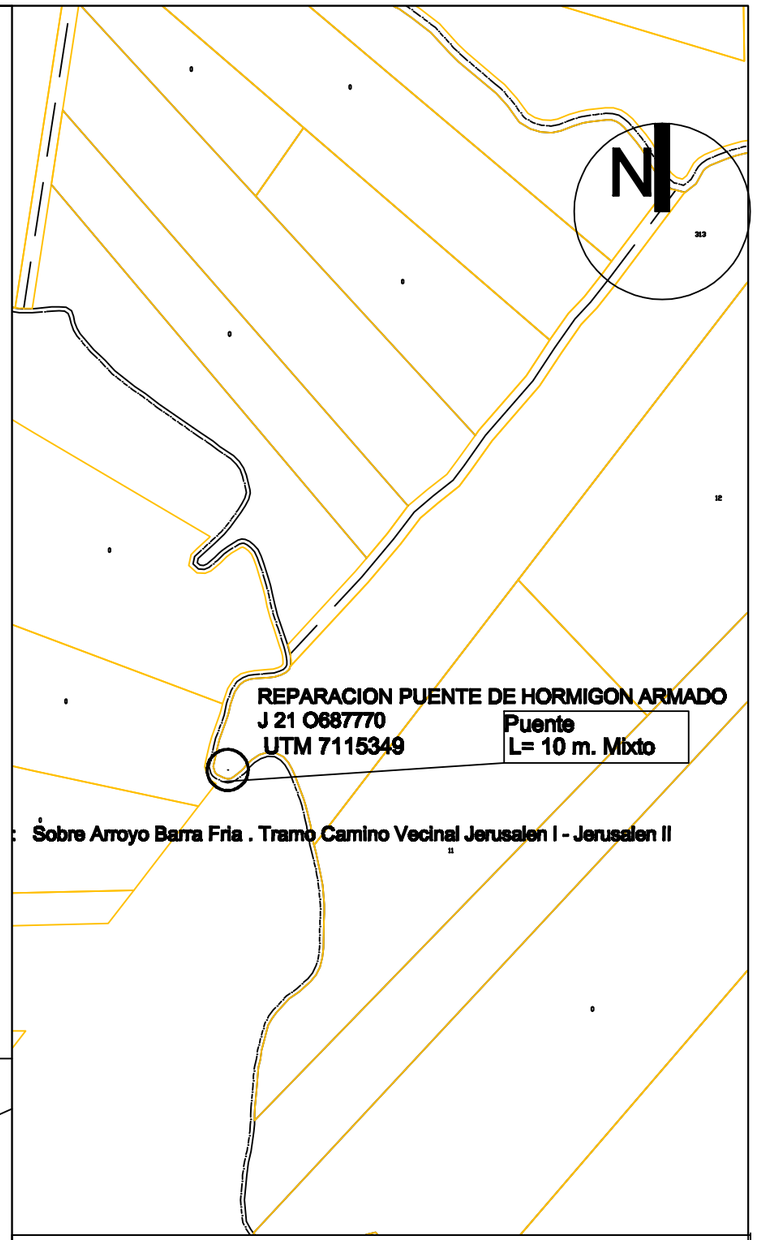

MUNICIPALIDAD DE IRUÑA

CONTRATACION DIRECTA

CONTRATO DE ELABORACION DE PROYECTOS DE INVERSION

OBRA: REPARACION DE PUENTE MIXTO. L= 10 M.

: Sobre Arroyo Barra Fria . Tramo Camino Vecinal Jerusalen I - Jerusalen II

PROYECTO:	ING. CESAR CRISTALDO		
DIBUJANTE	ING. CESAR CRISTALDO		
FECHA	: JUN / 2.015	ESCALA	S/E

DIBUJANTE PROYECTISTA V° B°