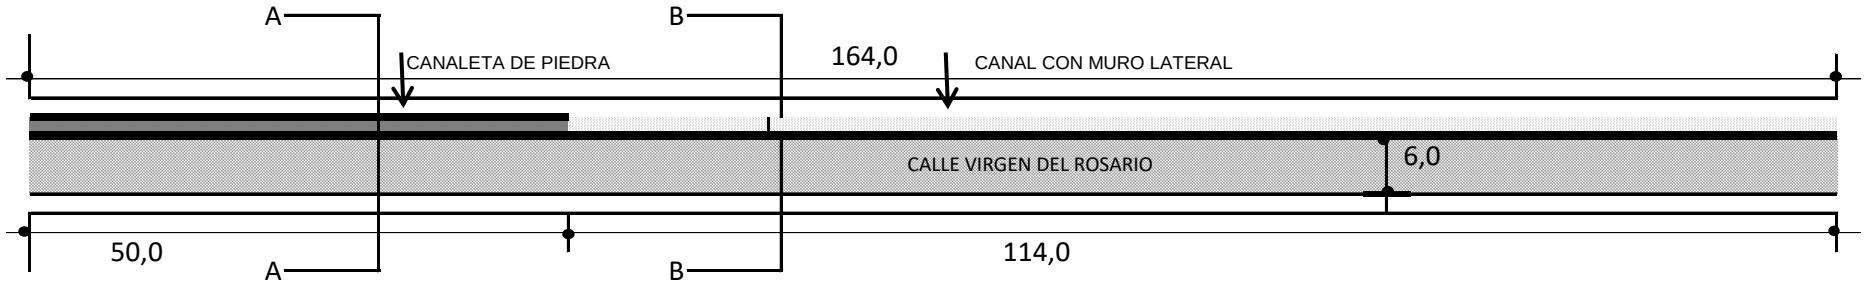

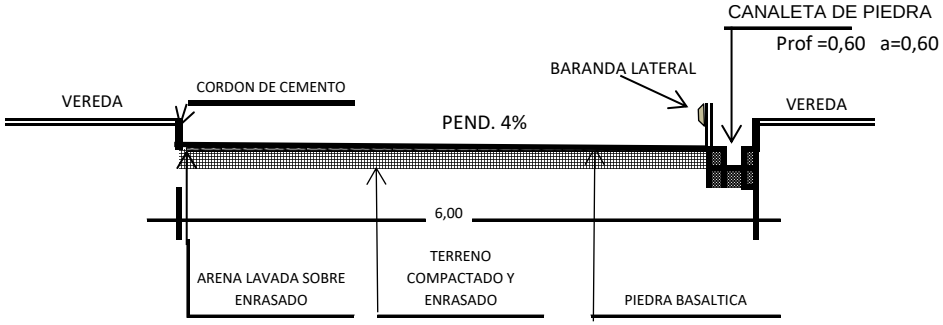

SECCION A-A

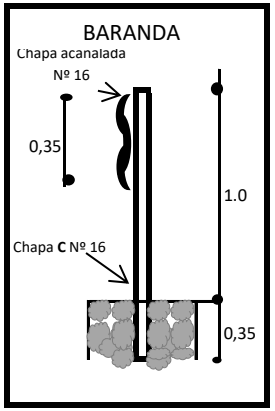

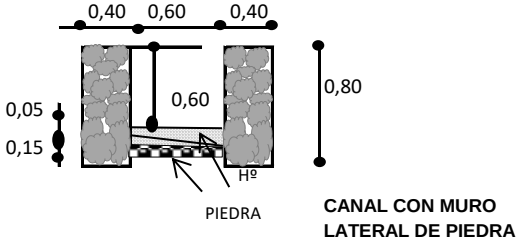

CANAL CON MURO LATERAL DE PIEDRA

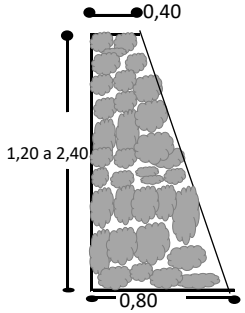

PIEDRA

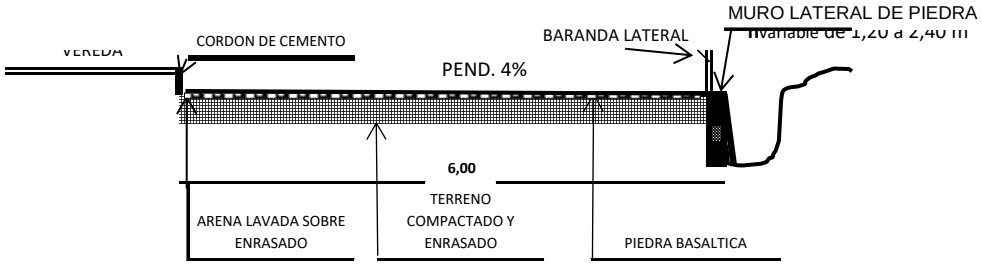

SECCION B-B

MUNICIPALIDAD DE YAGUARON

CONSTRUCCION DE EMPEDRADO CON CANAL A CIELO ABIERTO Y MURO CONTENSION

UBICACIÓN CÑIA. CUMBARITY

PROYECTO ARQ. ANGEL LOPEZ MONGES

1

FECHA: MAYO 2017