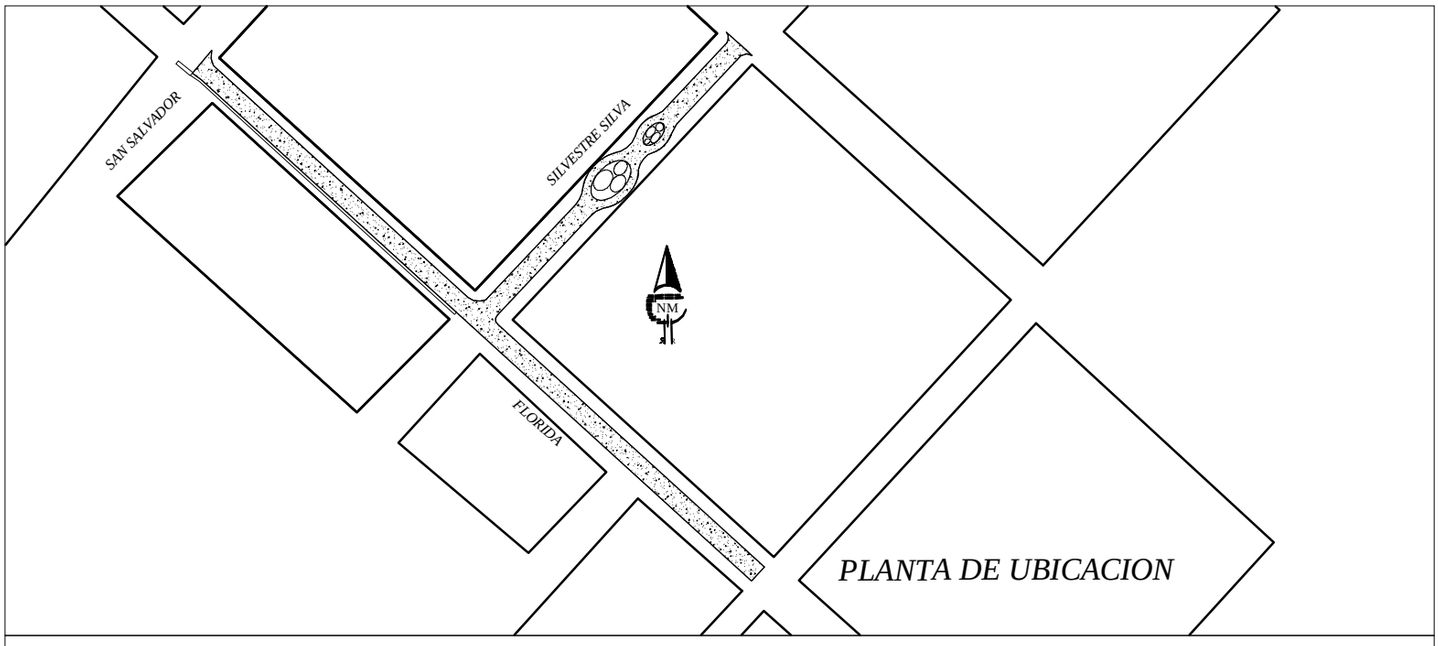

PLANTA ARQUITECTONICA

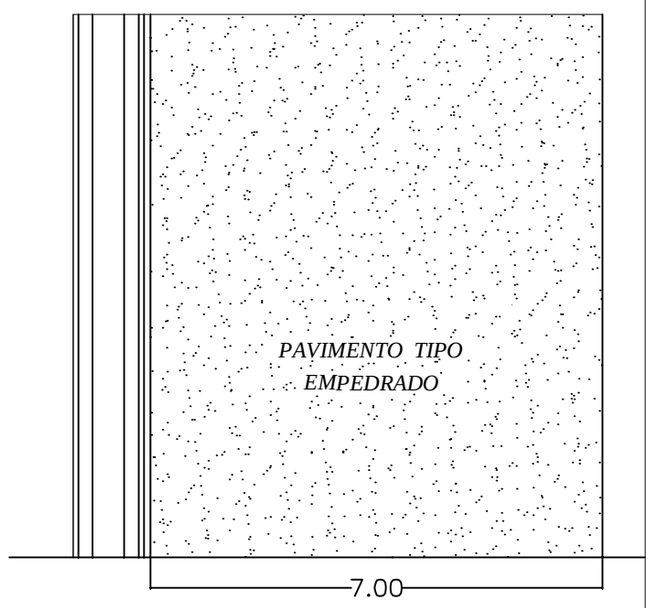

PLANTA ARQUITECTONICA

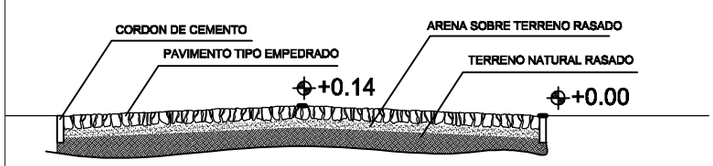

CORTE TRANSVERSAL

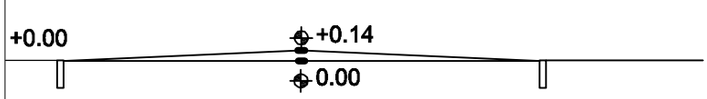

ESQUEMA DE CORTE

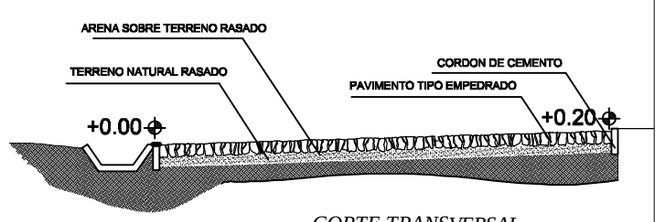

CORTE TRANSVERSAL

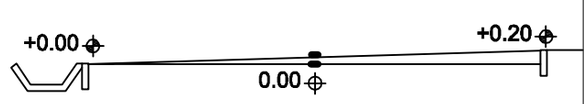

ESQUEMA DE CORTE

PROYECTO: CONSTRUCCIÓN DE EMPEDRADO			
PROPIETARIO:	MUNICIPALIDAD DE CAAPUCU	UBICACION:	CALLE SILVESTRE SILVA Y FLORIODA
PROFESIONAL:	ARQ. VICTOR MANUEL PANIAGUA	SUP. A EMPEDRAR:	2.978 M2
PROFESIONAL		PROPIETARIO	