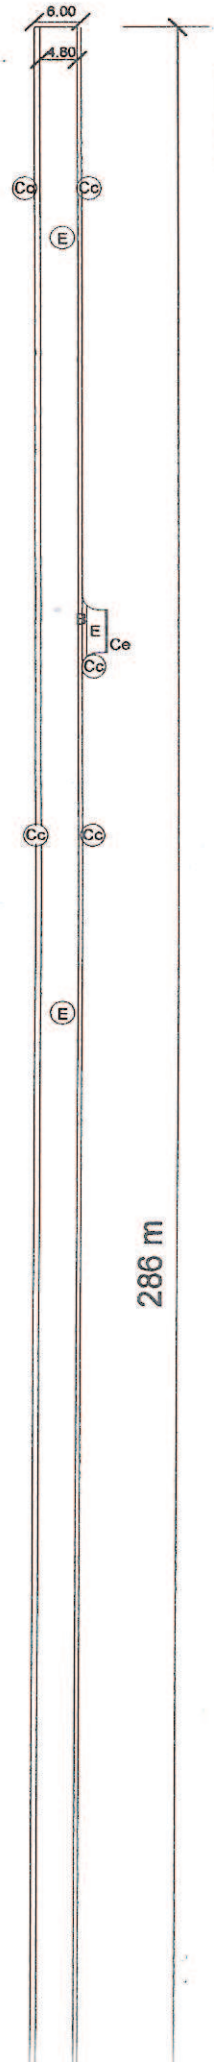

Empedrado y cordón cuneta
Barrio San José Obrero - Ramal Oeste

E: Empedrado de piedra basáltica sobre colchón de arena: ancho 4,80 m.

Cc: Cordón cuneta de Hormigón 1:3:3, de 60 cm de ancho 10 cm.

B: Badén de 1.20 m.

Ce: Cordón escondido de Hormigón 1:3:3, de 30 cm de altura x 10 cm.

CÓMPUTO MÉTRICO

Empedrado:	1390 m2
Cordón cuneta:	572 ml.
Cordón escondido:	9.60 m.l.
Badén de 1.20 m:	9.40 ml.

Escala 1:1.000

Luis Roa Bartz
Arquitecto
Reg. Nº 560