Empedrado y cordón cuneta
EMPALME BARRIO SAN NICOLAS
Calle Lisnichuck

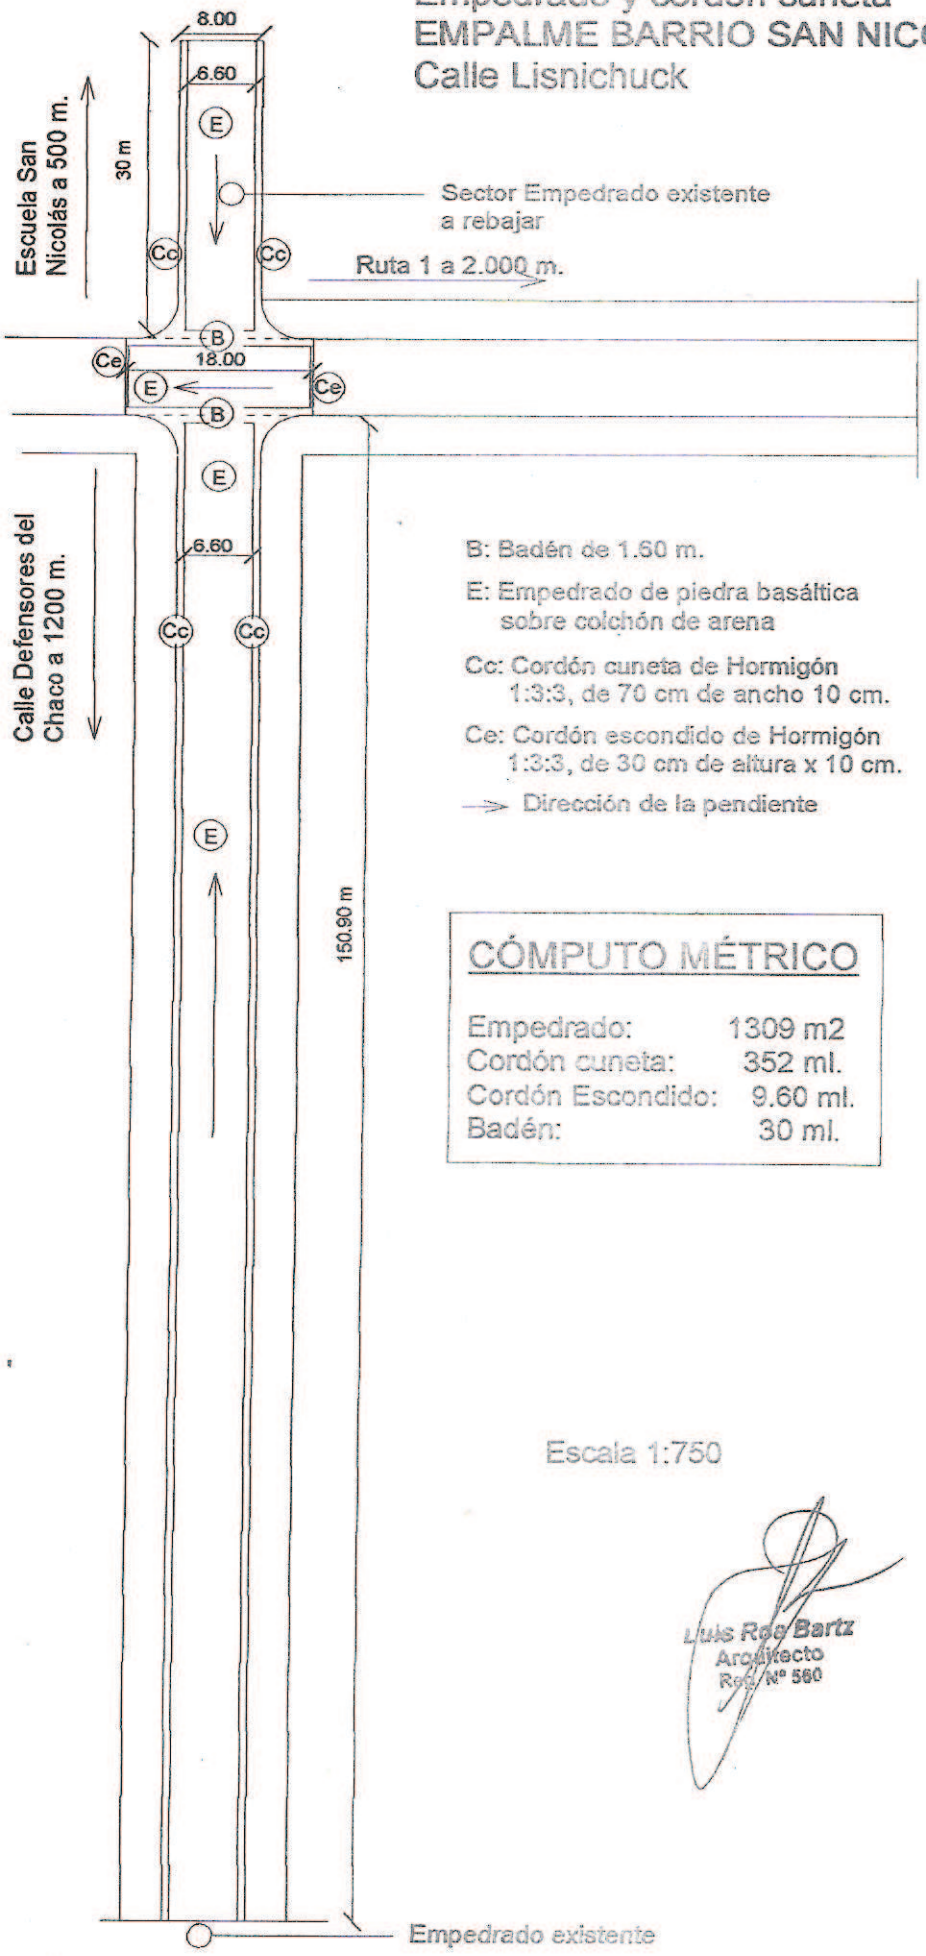

B: Badén de 1.60 m.

E: Empedrado de piedra basáltica sobre colchón de arena

Cc: Cordón cuneta de Hormigón 1:3:3, de 70 cm de ancho 10 cm.

Ce: Cordón escondido de Hormigón 1:3:3, de 30 cm de altura x 10 cm.

→ Dirección de la pendiente

CÓMPUTO MÉTRICO

Empedrado:	1309 m2
Cordón cuneta:	352 ml.
Cordón Escondido:	9.60 ml.
Badén:	30 ml.

Escala 1:750

Luis Roa Bartz
Arquitecto
Reg. Nº 560