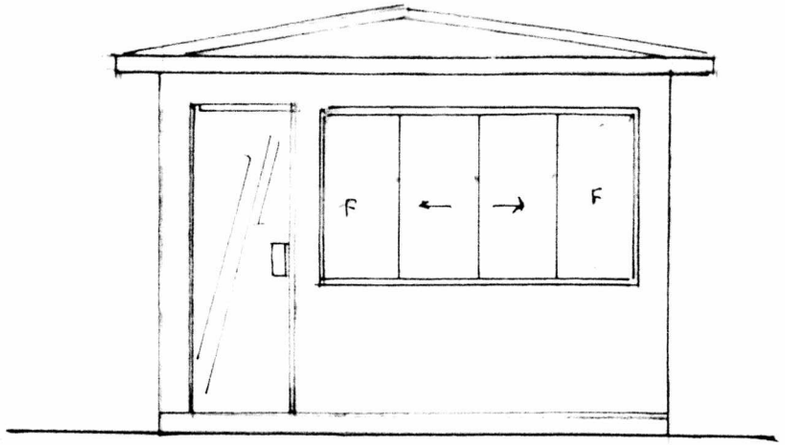

FACHADA HACIA CENTRO ENCARNAC.

ESC. 1:50

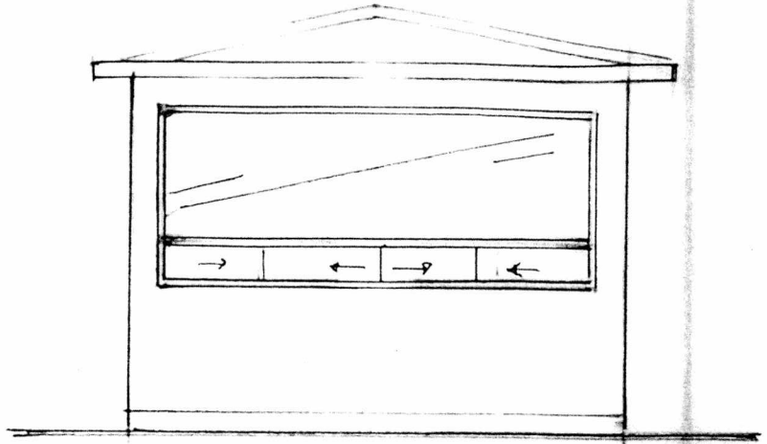

FACHADA HACIA RIO PARANA

ESC. 1:50

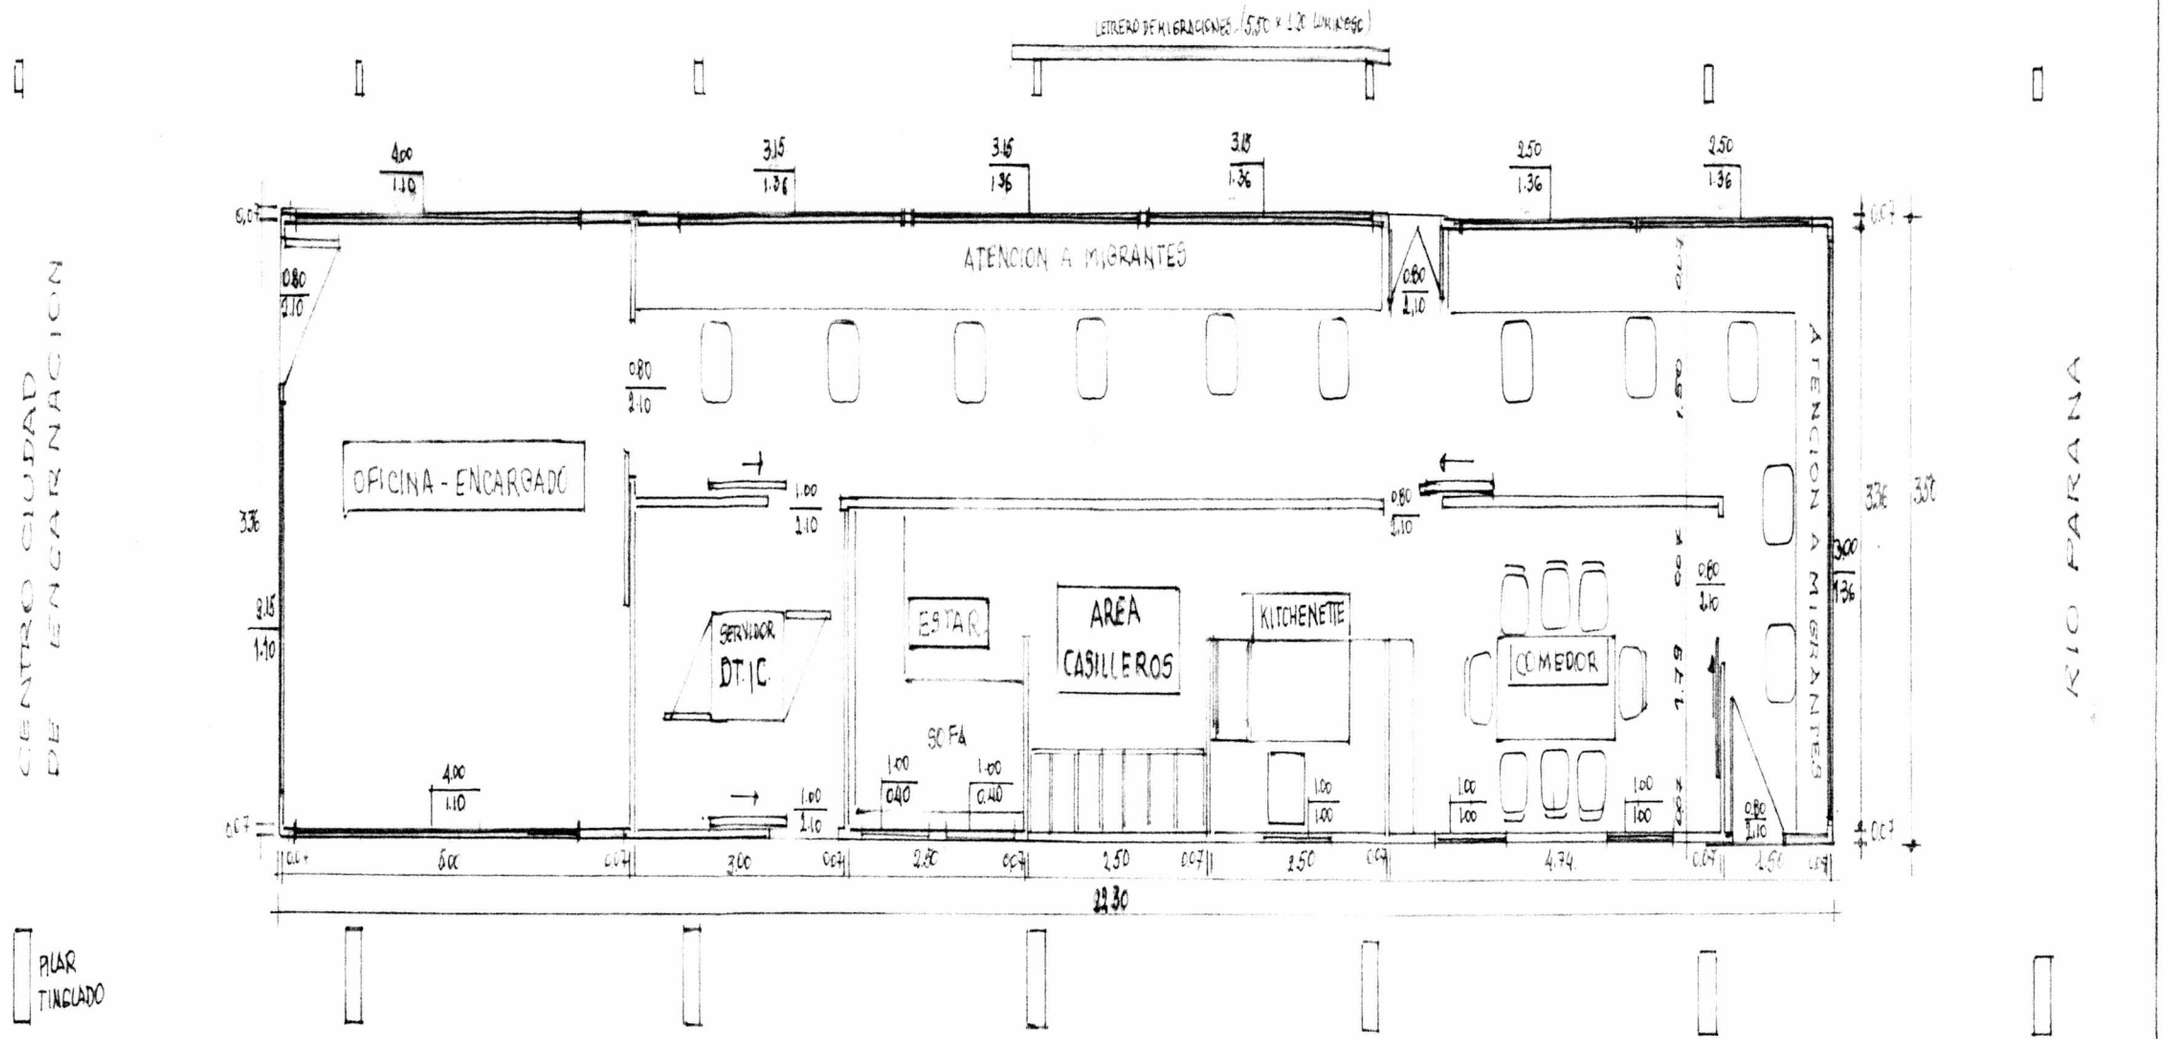

PLANTA GENERAL MODULO ESTATICO MIGRACIONES

ESCALA 1:50

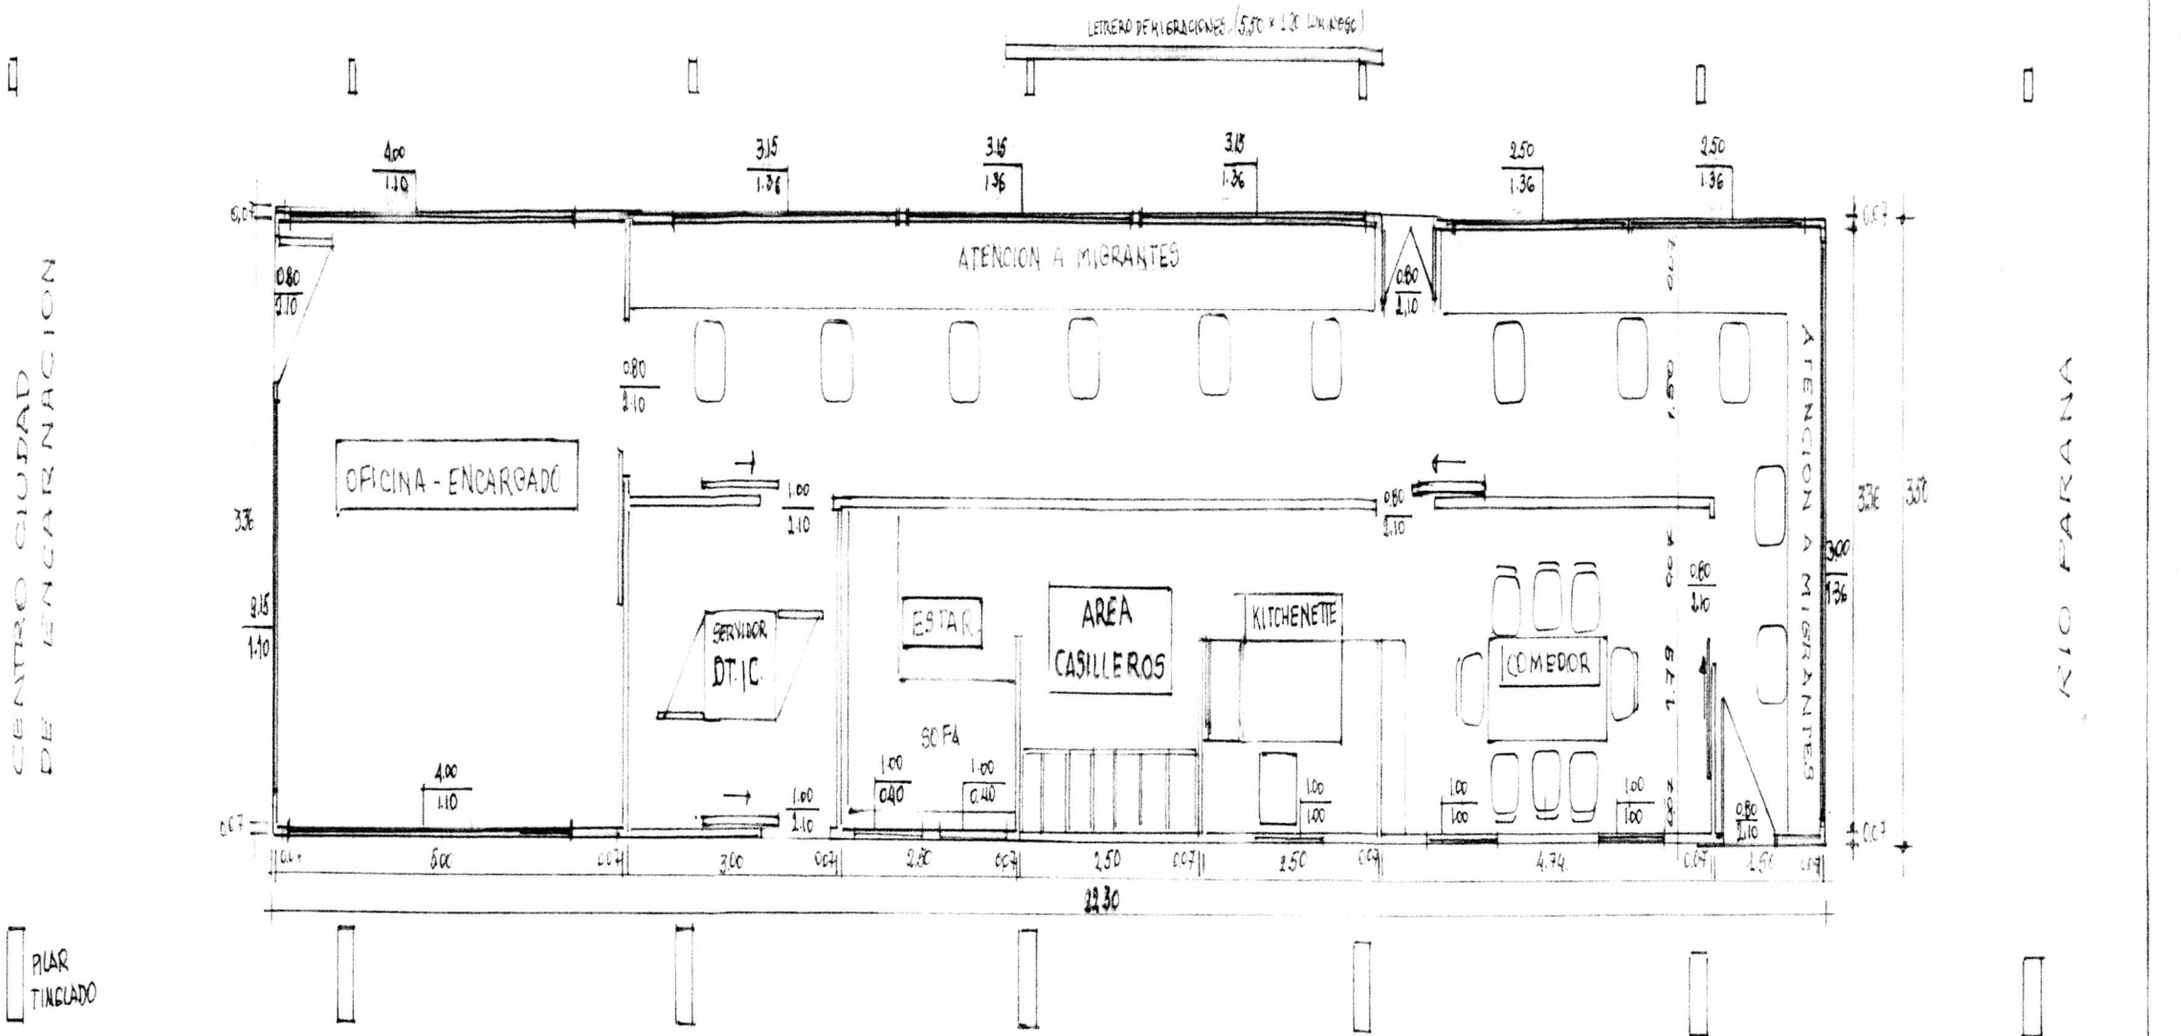

PLANTA GENERAL MODULO ESTATICO MIGRACIONES

ESCALA 1:50

FACHADA POSTERIOR

ESC 1:50

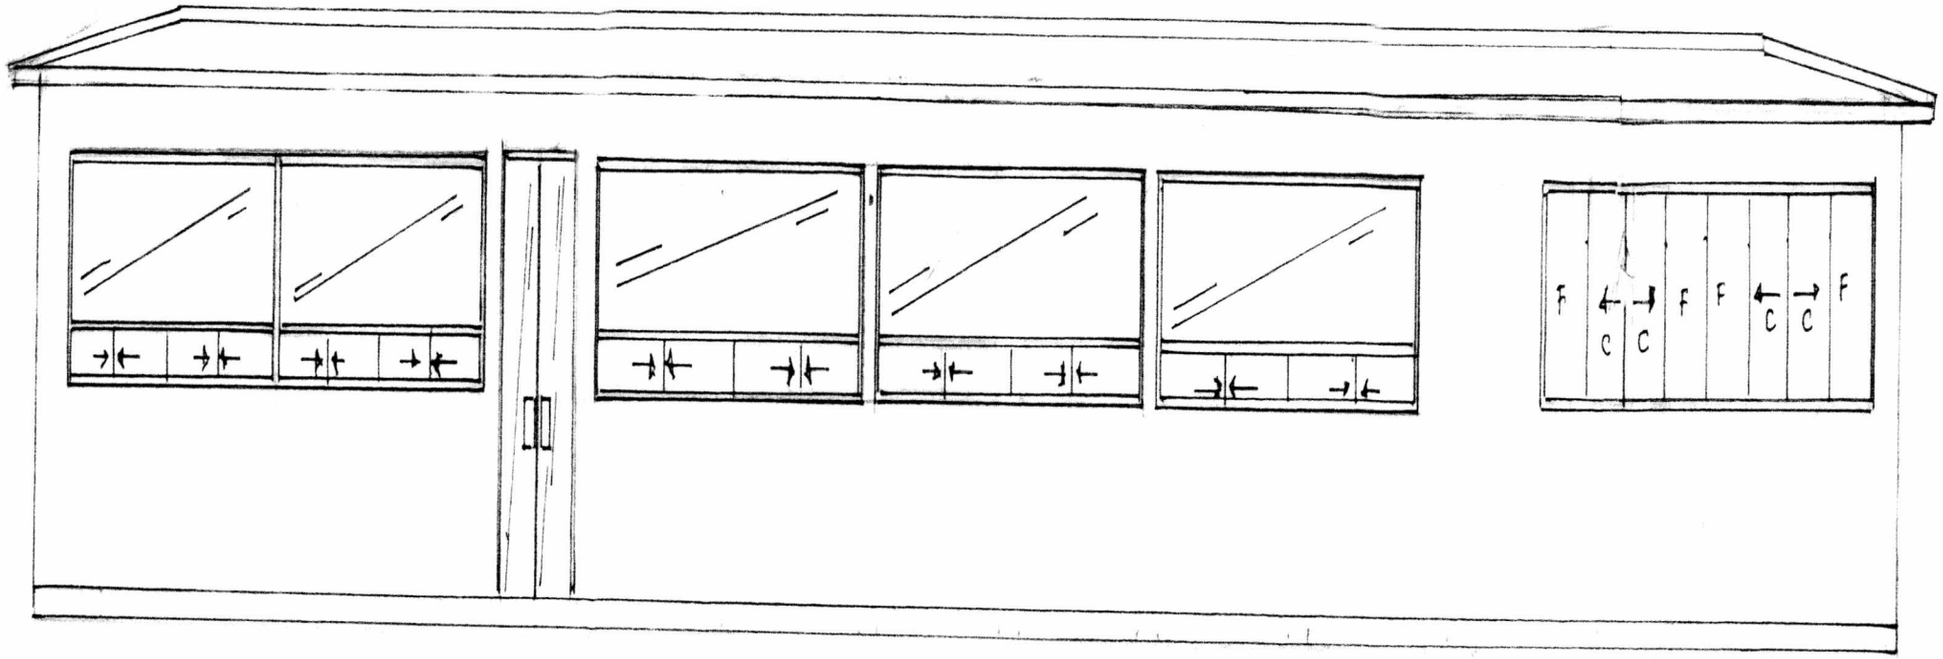

FACHADA PRINCIPAL

ESC. 1:50