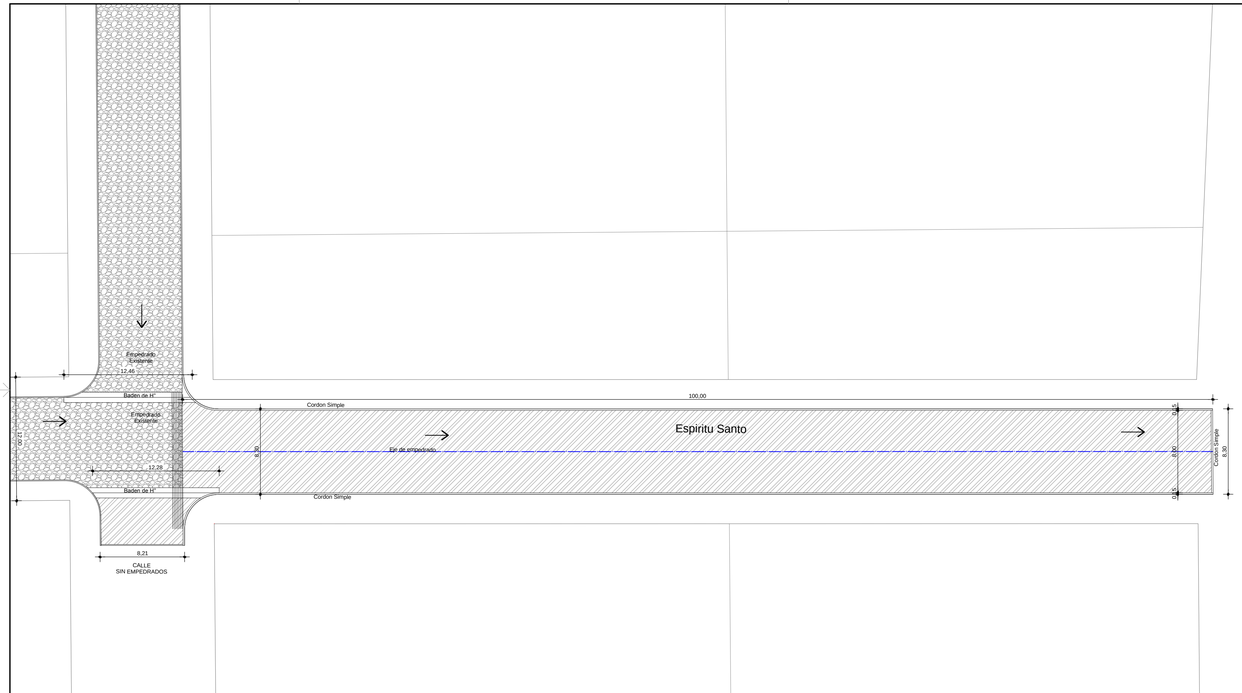

TRAMO CALLE ESPIRITU SANTO
PLANTA ACOTADA
Esc: 1: 250

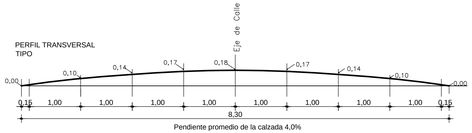

CORTE TRANSVERSAL
Esc: 1:50

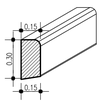

DETALLE DE CORDON SIMPLE
Esc: 1:20

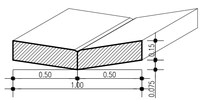

DETALLE DE BADEN
Esc: 1:20

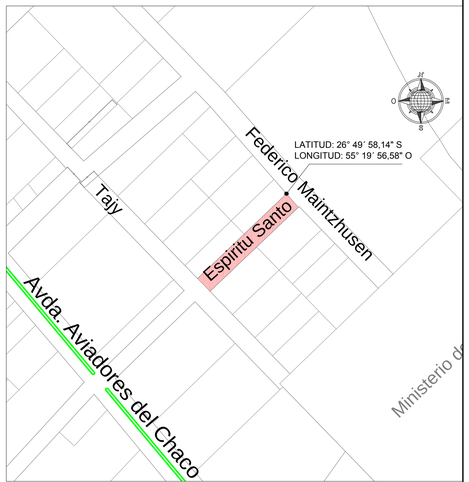

PLANO DE UBICACION
Escala 1:5000

Municipalidad de Cap. Meza

OBRA: PAVIMENTO TIPO EMPEDRADOS

UBICACION: CALLE ESPIRITU SANTO E./ CALLE TAJY FEDERICO M.

PROYECTO: MUNICIPALIDAD DE CAPITAN MEZA

LAMINA Nº 1

Proyectista

Lic. Daniel Gansel Sauerl
Intendente Municipal

G:\MUNICIPALIDADES\01 CAPITAN MEZA\2022\OBRAS ROYALTIES 2022\EMPEDRADOS\EMPEDRADO CAP. MEZA KM 16.dwg, 27/07/2022 06:48:32 a.m., DWG To PDF.pc3

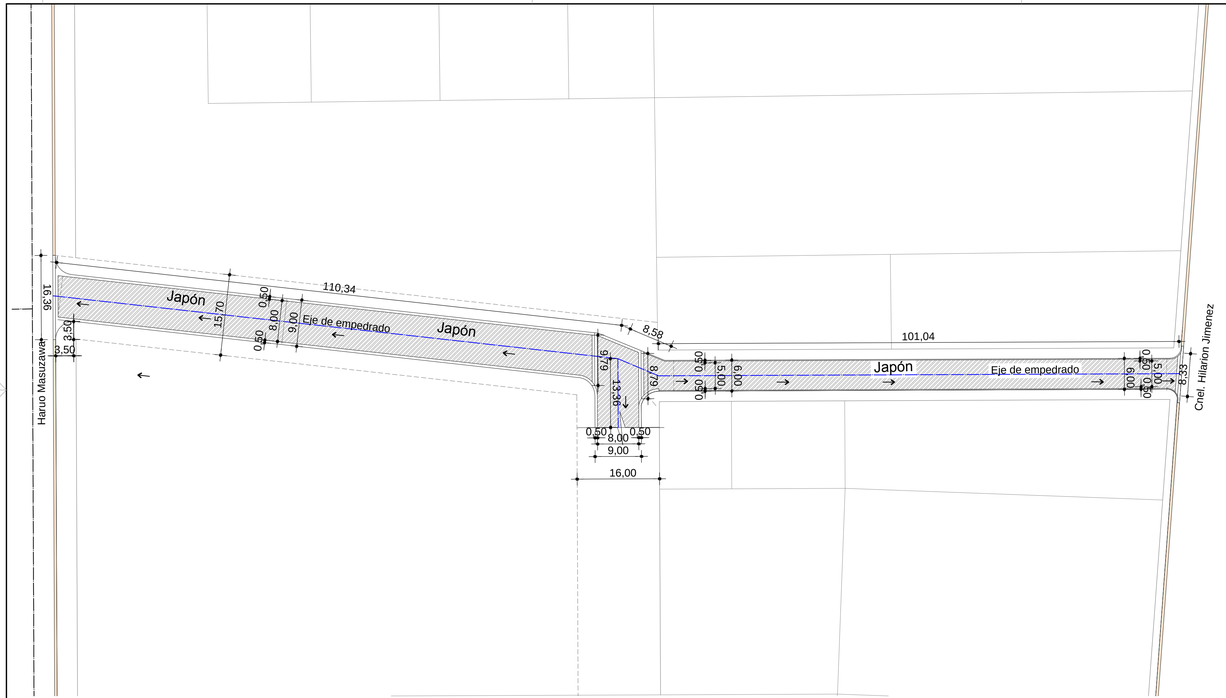

TRAMO CALLE JAPON DESDE HARUO MASUZAWA
PLANTA ACOTADA
Esc: 1: 750

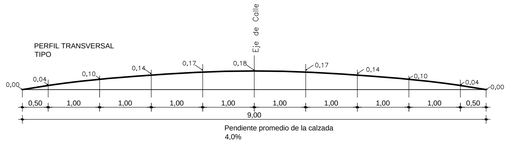

CORTE TRANSVERSAL
Esc: 1:50

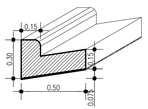

DETALLE DE CORDON CUNETA
Esc: 1:20

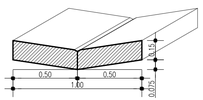

DETALLE DE BADEN
Esc: 1:20

REFERENCIA

Cordón Cuneta y Baden existente

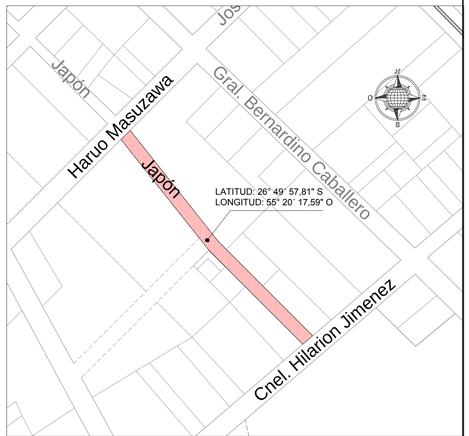

PLANO DE UBICACION
Escala 1:5000

Municipalidad de Cap. Meza

OBRA: PAVIMENTO TIPO EMPEDRADOS

UBICACION: CALLE JAPON e./ HARUO MASUZAWA e HILARION JIMENEZ

PROYECTO: MUNICIPALIDAD DE CAPITAN MEZA

LAMINA Nº 2

Proyectista

Lic. Daniel Gansel Sauerl
Intendente Municipal

G:\MUNICIPALIDADES\01 CAPITAN MEZA\2022\OBRAS ROYALTIES 2022\EMPEDRADOS\EMPEDRADO CAP. MEZA KM 16.dwg, 27/07/2022 06:48:36 a.m., DWG To PDF.pc3