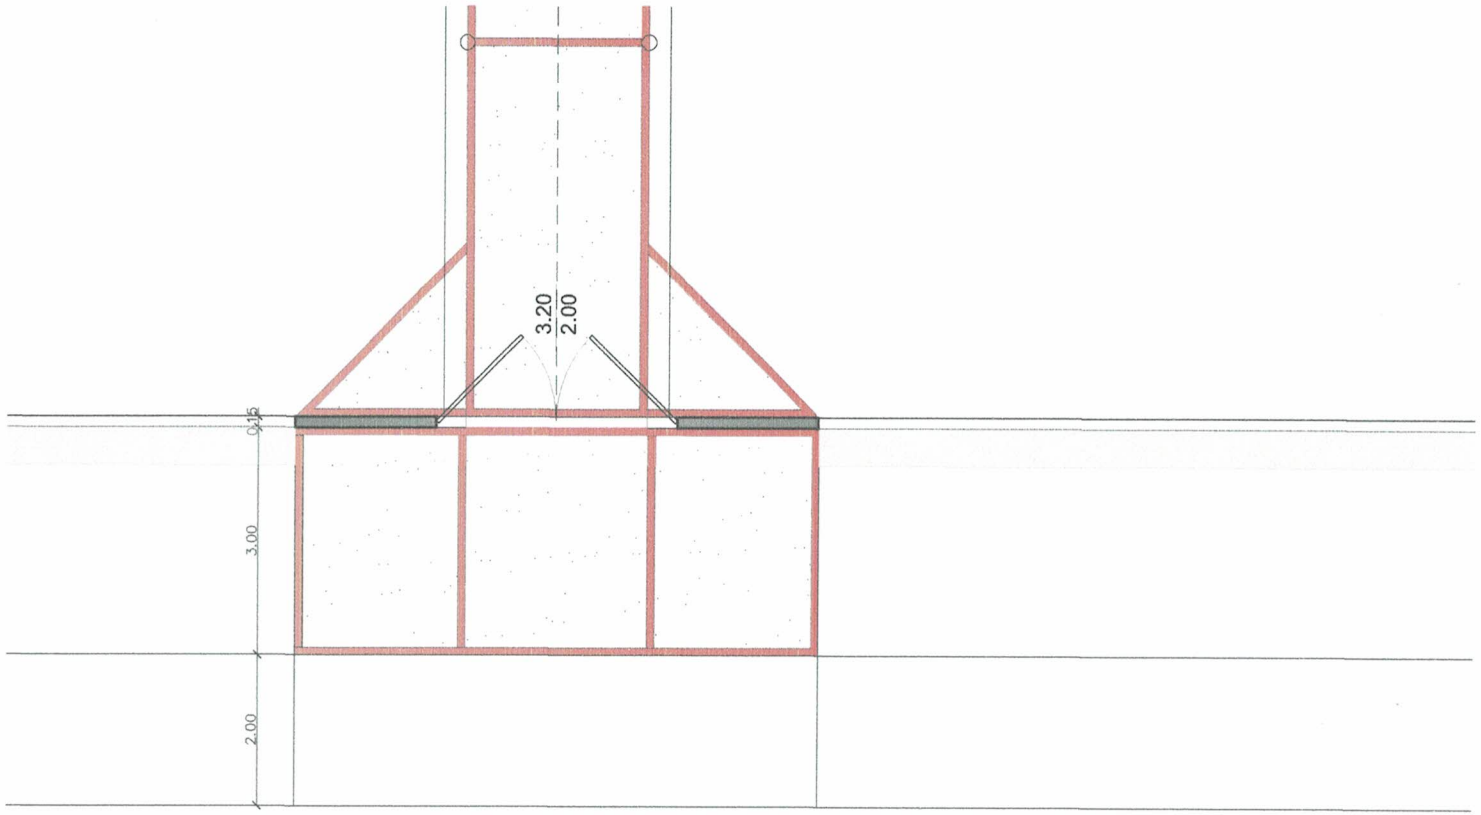

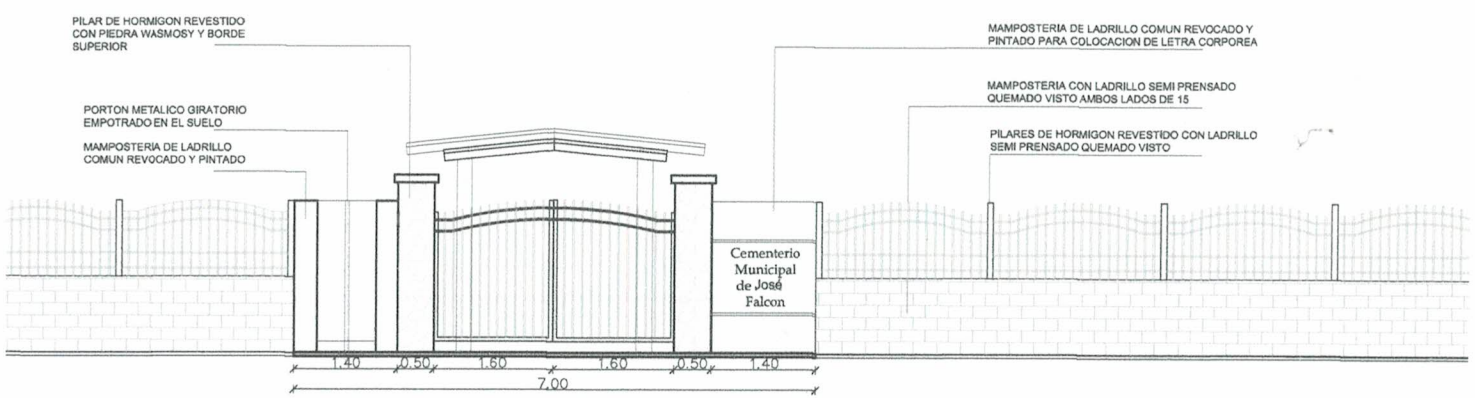

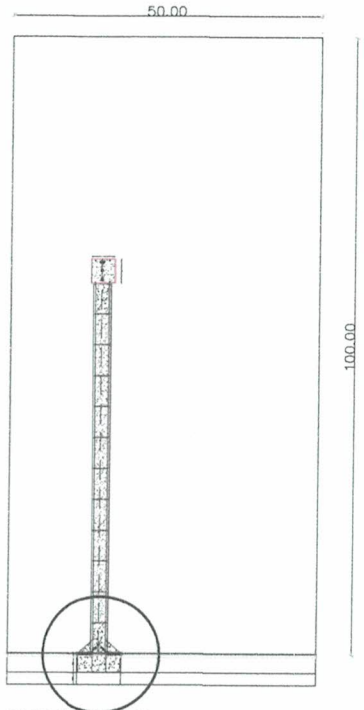

PLANTA GENERAL
SIN ESC.

BIOARQ

PROYECTO: CONSTRUCCION DE ACCESO PRINCIPAL Y MURALLA CON VERJA(PARTE FRONTAL) EN EL CEMENTERIO DEL BARRIO SANTA ROSA DE LIMA

ACCESO PRINCIPAL

ESC. 1/50

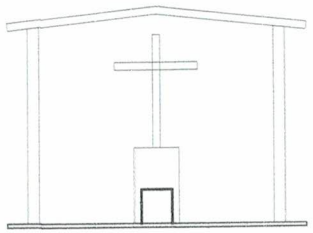

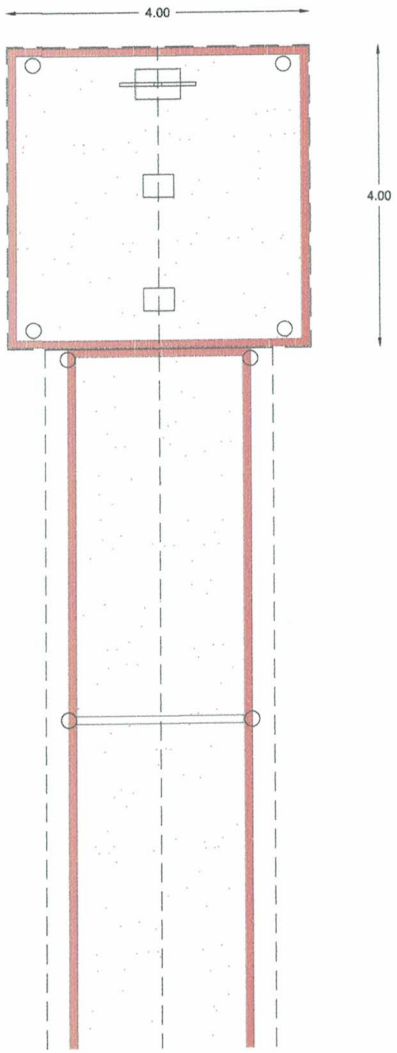

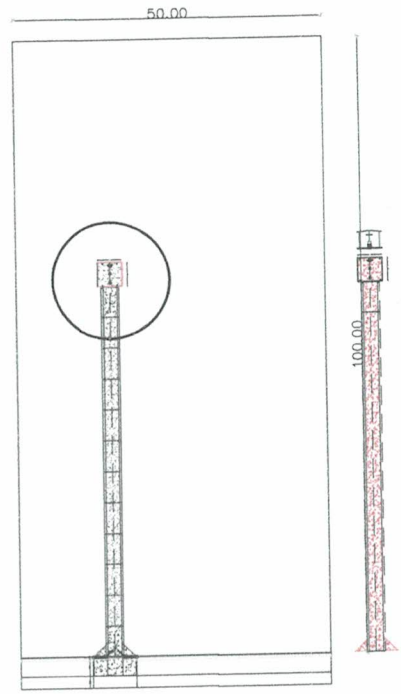

PLANTA GENERAL
SIN ESC.

BIOARQ

PROYECTO: CONSTRUCCION DE ACCESO PRINCIPAL Y MURALLA CON VERJA(PARTE FRONTAL) EN EL CEMENTERIO DEL BARRIO SANTA ROSA DE LIMA

ACCESO PRINCIPAL

ESC. 1/50