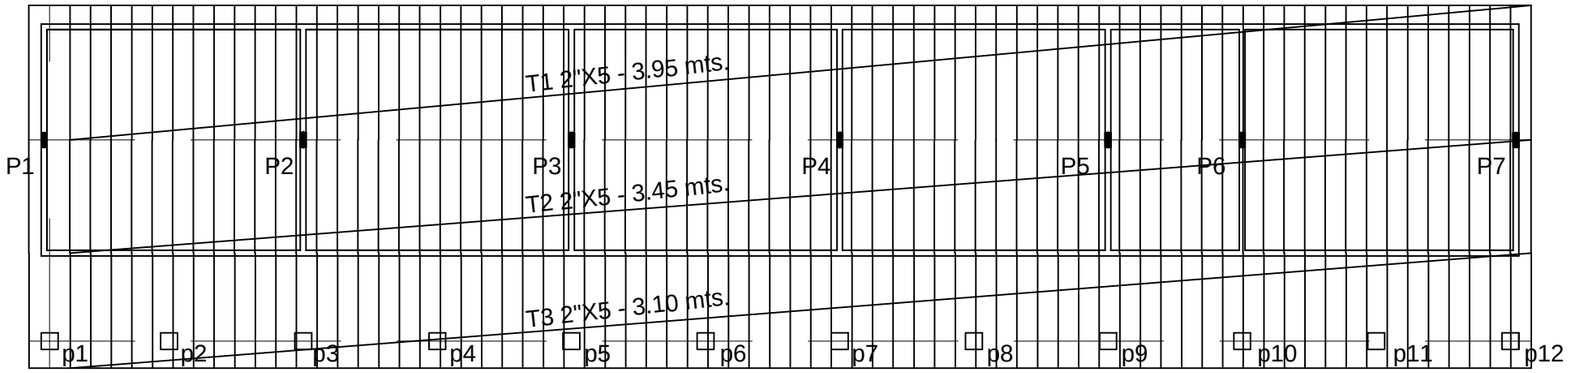

PLANTA TECHO DETALLE DE TIRANTES

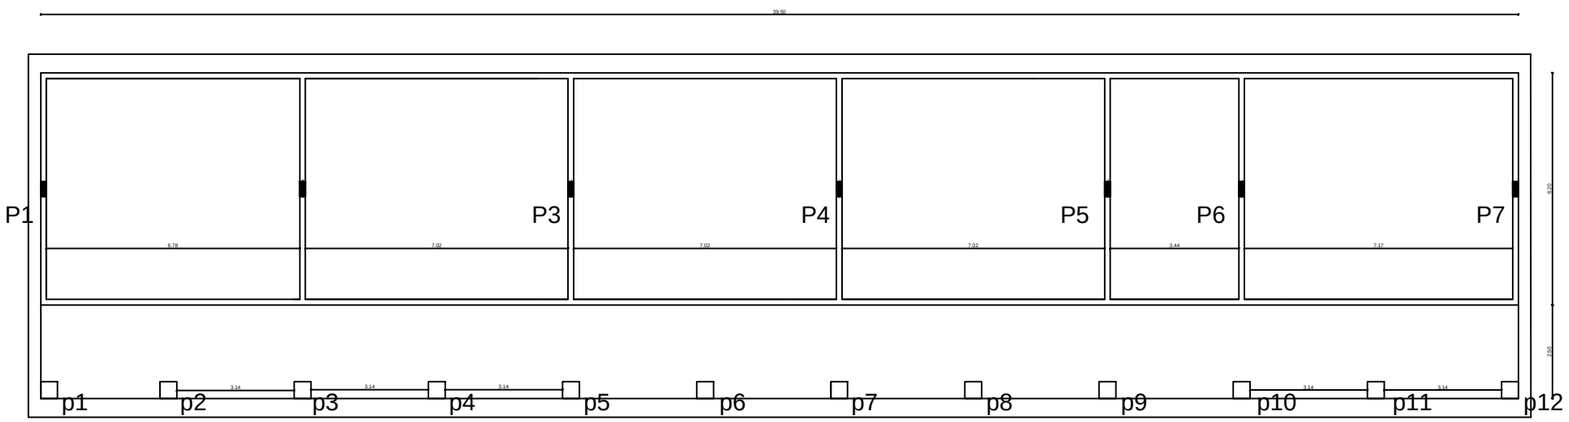

PLANTA ACOTADA

OBRA :	
UBICACION:	
PROPIETARIO:	
DIRECCION:	
PROFESIONAL:	ARQ. REINALDO BLANCO
DIRECCION:	ALGODONAL Y 11 DE SETIEMBRE
CTA CTE CTRAL:	
SUP. A CONSTRUIR:	SUP. DE TERRENO:
PROPIETARIO	PROFESIONAL / PLANO NÁ