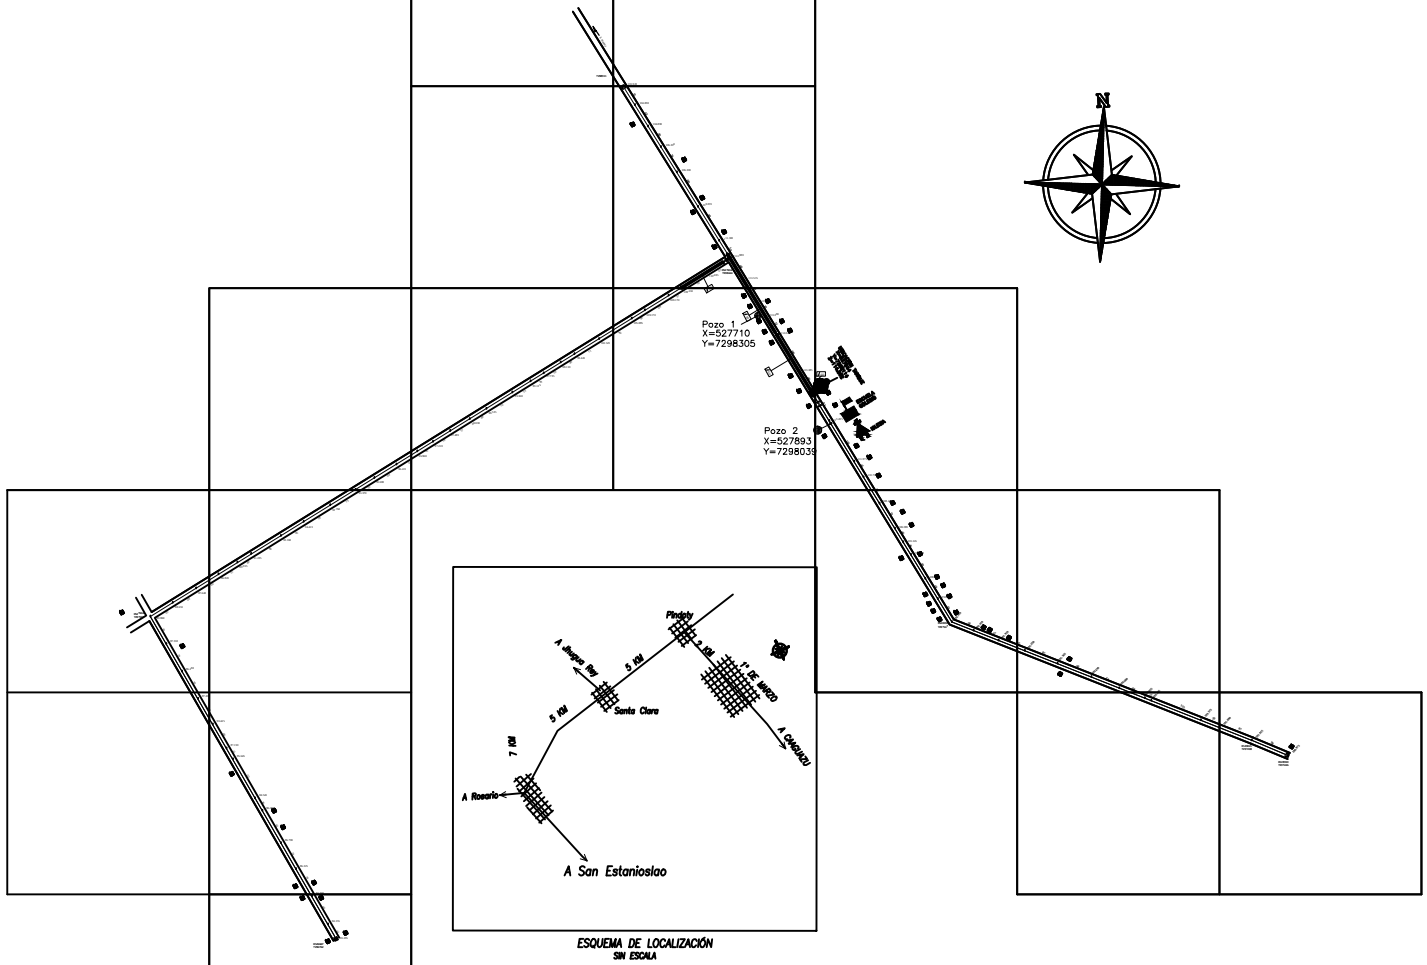

ESQUEMA DE LOCALIZACIÓN
SIN ESCALA

REFERENCIAS GRAFICAS

VIVIENDA	COMERCIO
ESCUELA	ESCUELA TECNICA
COLEGIO	COLEGIO DE ENSEÑANZA MEDIA
HOSPITAL	CENTRO DE SALUD
CENTRO DE ENSEÑANZA	CENTRO DE ENSEÑANZA
INDUSTRIA	TRANSFORMADOR
	PUENTE
CAPILLA	ALCANTARILLA

REFERENCIAS

- CAÑERIA PRINCIPAL
- CAÑERIA SECUNDARIA
- TANQUE ELEVADO
- VALVULA EXCLUSA
- VALVULA REDUCTORA DE PRESION
- REDUCCION
- TAPON
- POZO

NOTA : LAS CAÑERIAS SIN DESIGNACION DE DIAMETRO SON DE 40 mm

FECHA	N°	DESCRIPCIÓN	VERIF.	APROB.

MINISTERIO DE SALUD PUBLICA Y BIENESTAR SOCIAL

S P N A S A

SERVICIO NACIONAL DE SANEAMIENTO AMBIENTAL

SISTEMA DE ABASTECIMIENTO DE AGUA POTABLE

RED HIDRÁULICA DE DISTRIBUCIÓN

LOCALIDAD: Barrio 1ro. de Marzo	DISTRITO Gral. Aquino	DEPARTAMENTO: San Pedro
Director General: Ing. Pedro Pastor Martinez		Junta de Saneamiento
Director Dotaciones : Ing Oscar Silvero		
Jefe Departamento Tecnico:Ing. Juan Jose Vera Gonzalez		Proyecto FOCEM
Calculo y Diseño Tec. Inocencio Bergottini		Topografia y Dibujo Tecnico
ESCALA	FECHA	Energia Electrica
1 / 5000	Octubre 2008	Monofasica

TOMAS PAEZ ARANA