PROYECTO DE PAVIMENTACIÓN PÉTREA

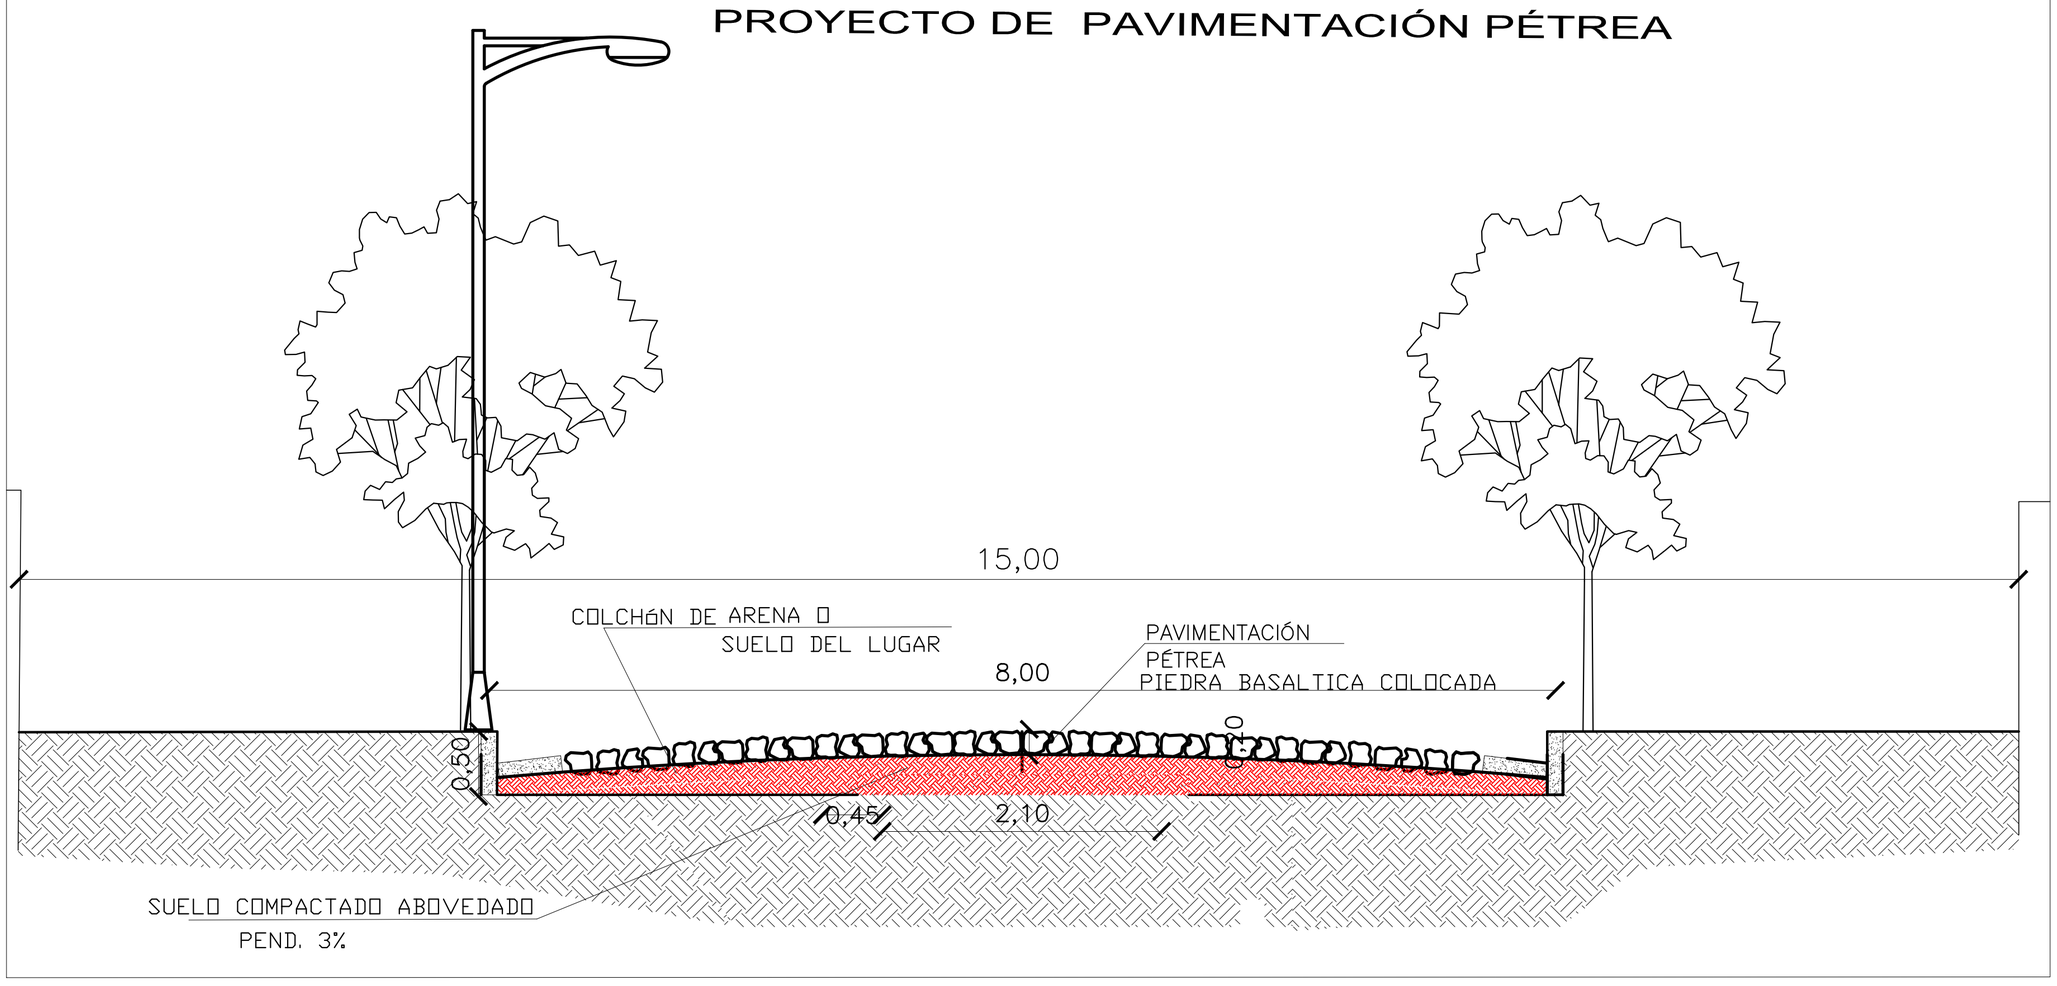

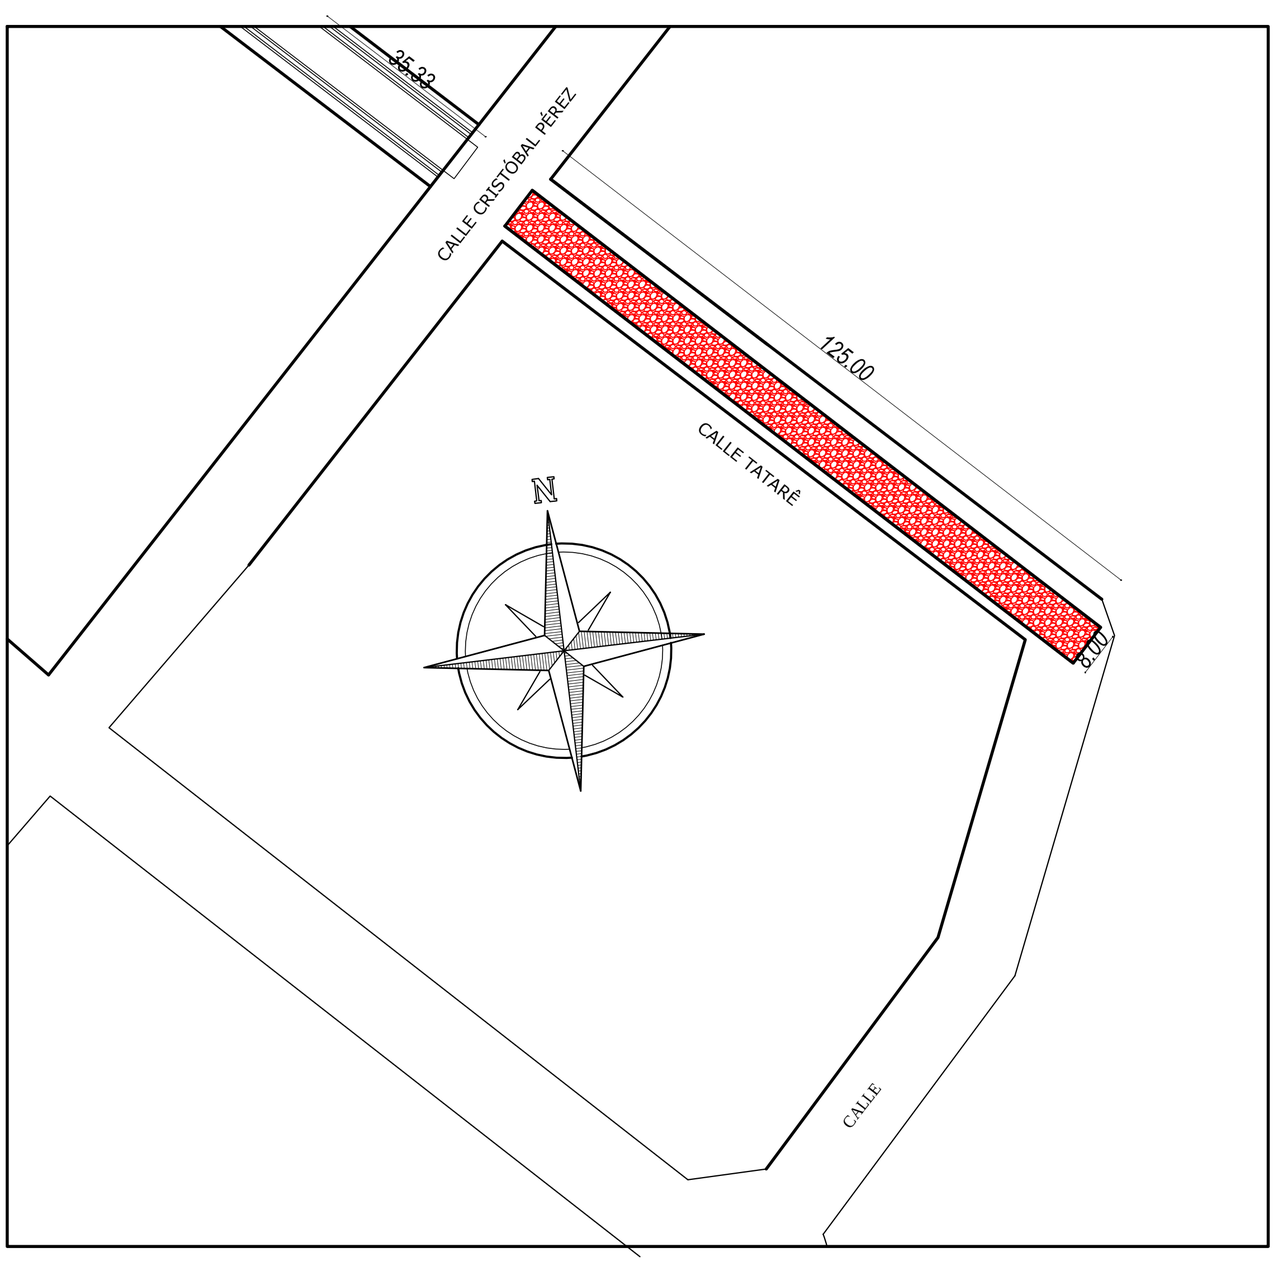

MUNICIPALIDAD DE QUIINDY

OBRA: "CONSTRUCCIÓN DE PAVIMENTO PÉTREO c/ CORDÓN CUNETA EN LA CALLE TATARÉ"

PLANO: GENERAL Y DE DETALLES

DEPARTAMENTO: PARAGUARÍ	V°B°	LAMINA Nº:
DISTRITO: QUIINDY	APROBADO:	01
BARRIO: - CENTRO		
PROYECTO: Arq. BERNARDO R. MORAY	ESCALA: INDICADA	FECHA: ENERO: 2.016