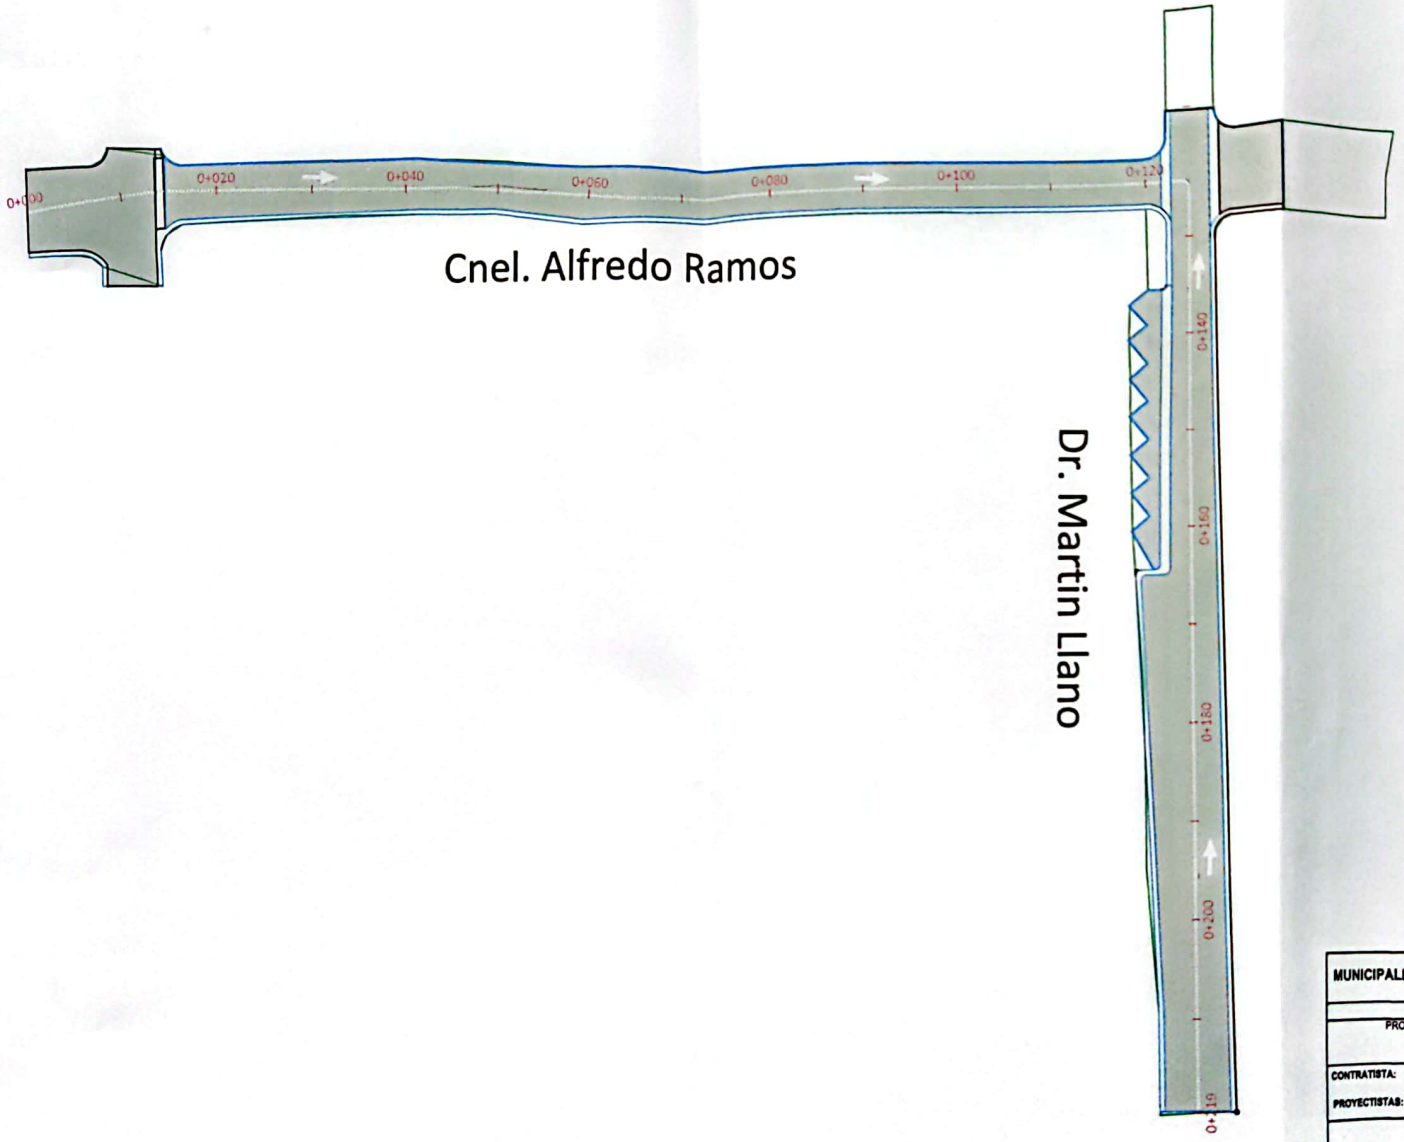

MUNICIPALIDAD DE SAN JUAN BAUTISTA MISIONES

PROYECTO DE MEJORAMIENTO DE CALLES DEL CASCO HISTORICO DE LA CIUDAD

PROYECTO

CONTRATISTA:

PROYECTISTAS:

José Martín Núñez Giménez
Ingeniero Civil
Reg. Mopc 2040

CALLES

PLANTA DE UBICACION

CALLES CNEL. ALFREDO RAMOS Y DR. MARTIN LLANO

ESCALA:	FECHA:	MARZO 2023
1:500	PLANO Nº:	PU - VS1

Escaneado con CamScanner

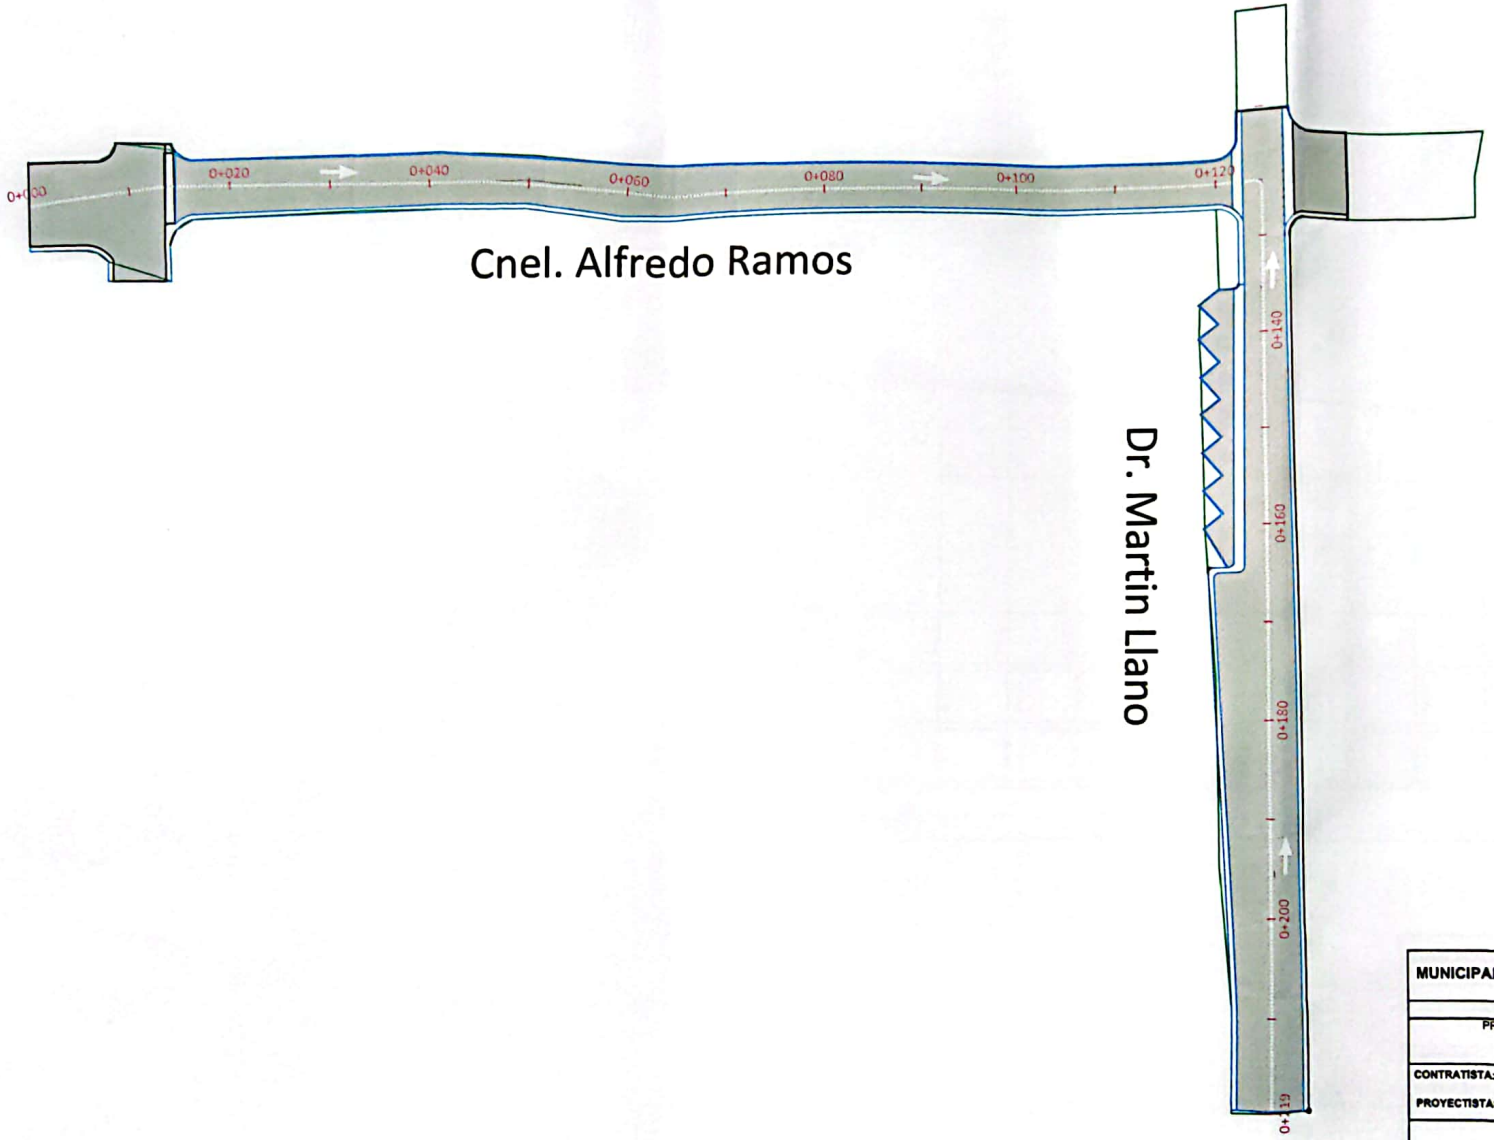

MUNICIPALIDAD DE SAN JUAN BAUTISTA MISIONES

PROYECTO DE MEJORAMIENTO DE CALLES DEL CASCO HISTORICO DE LA CIUDAD

PROYECTO

CONTRATISTA:

PROYECTISTAS:

José Martín Núñez Giménez
Ingeniero Civil
Reg. Nº 2040

CALLES

PLANTA DE UBICACION

CALLES CNEL. ALFREDO RAMOS Y DR. MARTIN LLANO

ESCALA:	FECHA:	MARZO 2023
1:500	PLANO Nº:	PU - VS1

Escaneado con CamScanner

Rasante Calles Casco Historico San Juan Misiones

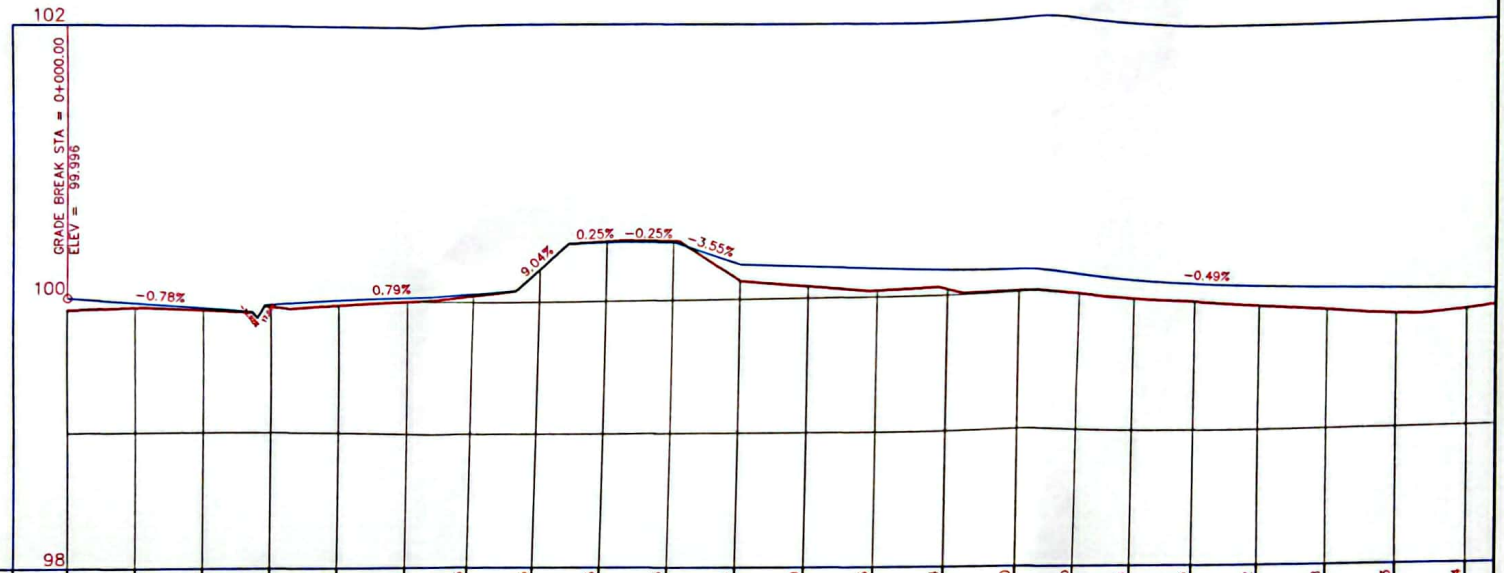

TERRENO NATURAL	99.90	99.92	99.90	99.93	99.95	99.99	100.05	100.25	100.45	100.45	100.14	100.09	100.05	100.04	100.00	100.00	99.98	99.96	99.92	99.88	99.83	99.84		
RASANTE		100.00	99.96	99.92	99.94	99.98	100.02	100.06	100.25	100.44	100.44	100.26	100.24	100.21	100.19	100.16	100.14	100.11	100.09	100.07	100.04	100.02	99.99	
PROGRESIVAS	0+000	0+005	0+010	0+015	0+020	0+025	0+030	0+035	0+040	0+045	0+050	0+055	0+060	0+065	0+070	0+075	0+080	0+085	0+090	0+095	0+100	0+102		
Geometria		L: 13.62 P: -0.78%	L: 0.36 P: -12.92%		L: 0.54 P: 17.84%	L: 18.71 P: 0.79%		L: 3.86 P: 9.04%	L: 4.00 P: 0.25%	L: 4.00 P: -0.25%	L: 4.91 P: -3.55%							L: 71.73 P: -0.49%						

MUNICIPALIDAD DE SAN JUAN BAUTISTA MISIONES

PROYECTO DE MEJORAMIENTO DE CALLES DEL CASCO HISTORICO DE LA CIUDAD

PROYECTO

CONTRATISTA:

PROYECTISTAS:

José Martín Núñez Giménez
Ingeniero Civil
Reg. MOP 2450

CALLES

SECCION LONGITUDINAL

CALLES CNEL. ALFREDO RAMOS Y DR. MARTIN LLANO

ESCALA:	FECHA: MARZO 2023
1:350	PLANO Nº: SL - VS1 - L02

Escaneado con CamScanner

Rasante Calles Casco Historico San Juan Misiones

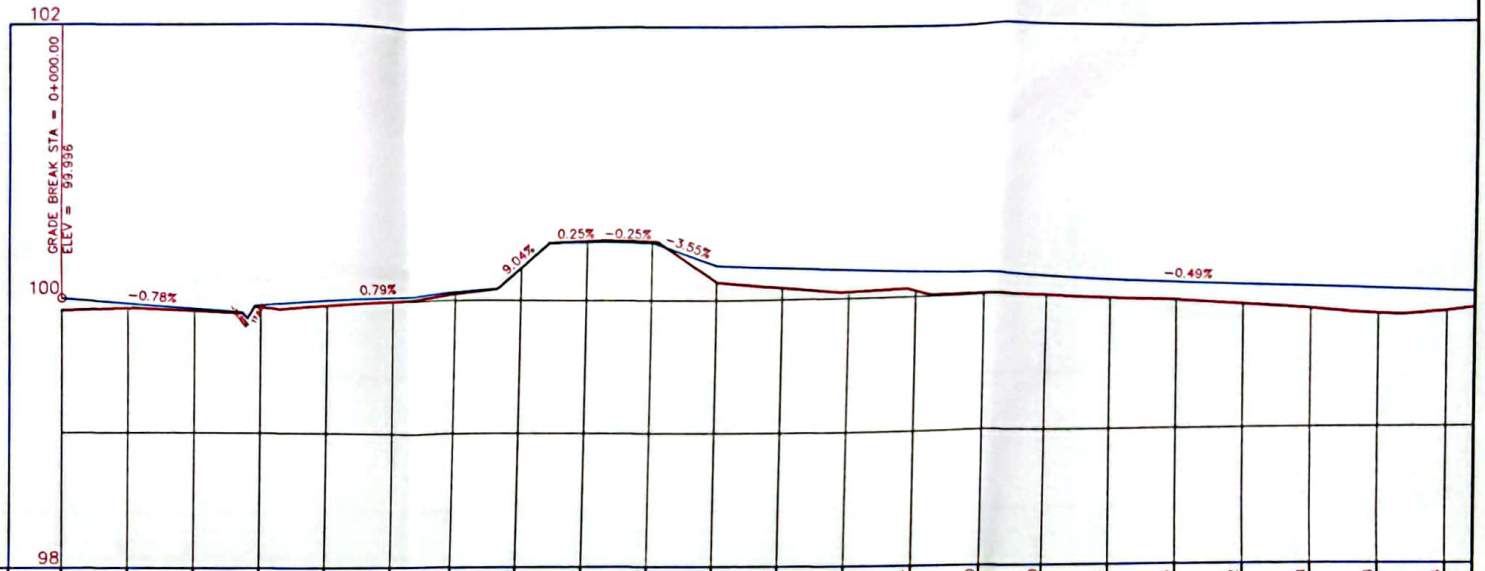

TERRENO NATURAL	99.90	99.92	99.90	99.93	99.95	99.99	100.05	100.25	100.45	100.45	100.14	100.09	100.05	100.04	100.00	100.00	99.98	99.96	99.92	99.88	99.83	99.84			
RASANTE		100.00	99.96	99.92	99.94	99.98	100.02	100.06	100.25	100.44	100.44	100.26	100.24	100.21	100.19	100.16	100.14	100.11	100.09	100.07	100.04	100.02	99.99		
PROGRESIVAS	0+000	0+005	0+010	0+015	0+020	0+025	0+030	0+035	0+040	0+045	0+050	0+055	0+060	0+065	0+070	0+075	0+080	0+085	0+090	0+095	0+100	0+105			
Geometria		L: 13.62 P: -0.78%	L: 0.36 P: -12.92%	L: 0.54 P: 17.84%	L: 18.71 P: 0.79%			L: 3.86 P: 9.04%	L: 4.00 P: 0.25%	L: 4.00 P: -0.25%	L: 4.91 P: -3.55%							L: 71.73 P: -0.49%							

MUNICIPALIDAD DE SAN JUAN BAUTISTA MISIONES

PROYECTO DE MEJORAMIENTO DE CALLES DEL CASCO HISTORICO DE LA CIUDAD

PROYECTO

CONTRATISTA:

PROYECTISTAS: José Martín Núñez Jiménez Ingeniero Civil Reg. MOP

CALLES

SECCION LONGITUDINAL

CALLES CNEL. ALFREDO RAMOS Y DR. MARTIN LLANO

ESCALA:	FECHA: MARZO 2023
1:350	PLANO Nº: SL - VS1 - L02

Escaneado con CamScanner

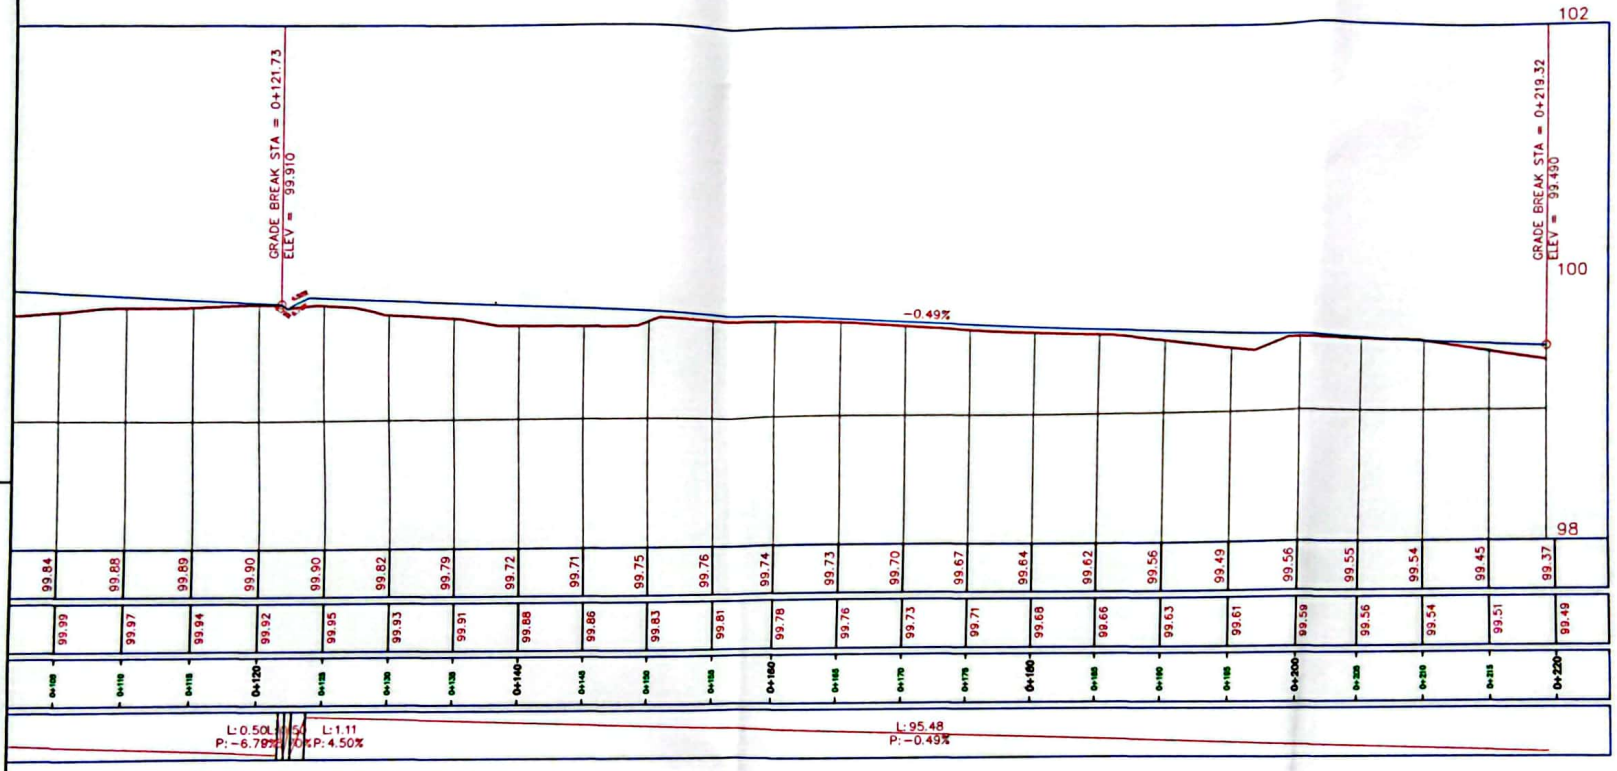

MUNICIPALIDAD DE SAN JUAN BAUTISTA MISIONES

PROYECTO DE MEJORAMIENTO DE CALLES DEL CASCO HISTORICO DE LA CIUDAD

PROYECTO

CONTRATISTA:

PROYECTISTAS:

José Martín Núñez Giménez
Ingeniero Civil
Reg. MOPC 2540

CALLES

SECCION LONGITUDINAL

CALLES CNEL. ALFREDO RAMOS Y DR. MARTIN LLANO

ESCALA: 1:350	FECHA:	MARZO 2023
	PLANO Nº:	SL - VS1 - L03

Escaneado con CamScanner

MUNICIPALIDAD DE SAN JUAN BAUTISTA MISIONES

PROYECTO DE MEJORAMIENTO DE CALLES DEL CASCO HISTORICO DE LA CIUDAD

PROYECTO

CONTRATISTA:

PROYECTISTAS: Jose Martin Nunez Gimenez Ingeniero Civil Reg. MSTC 2940

CALLES

SECCION LONGITUDINAL

CALLES CNEL. ALFREDO RAMOS Y DR. MARTIN LLANO

ESCALA:	FECHA: MARZO 2023
1:350	PLANO Nº: SL - VS1 - L03

Escaneado con CamScanner

Calle Dr. Martin Llano

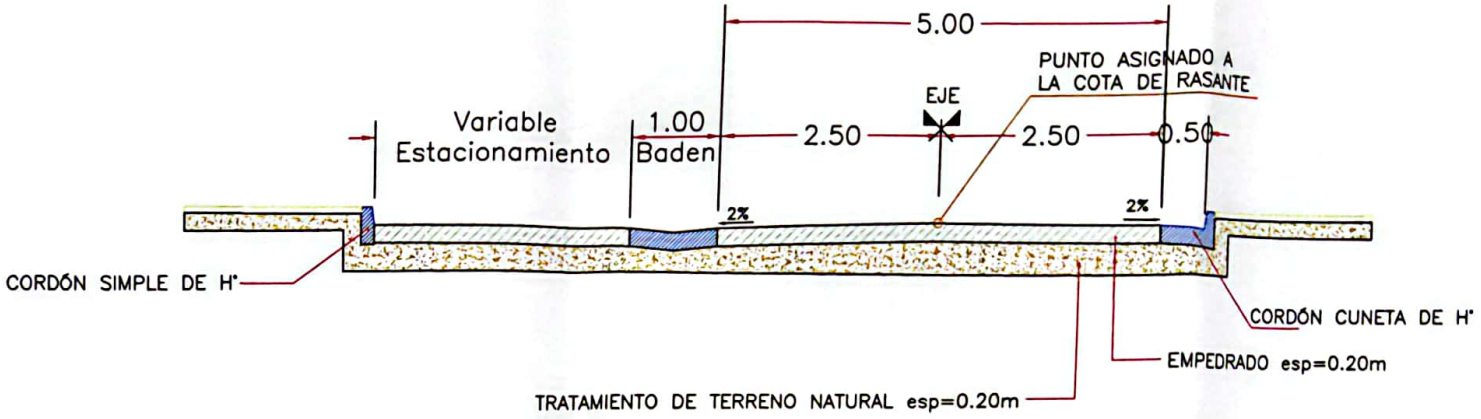

Calle Dr. Martin Llano

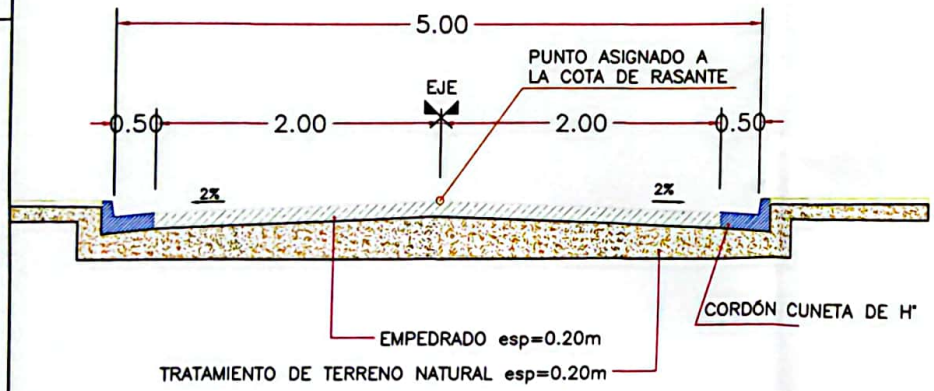

Calle Cnel. Alfredo Ramos

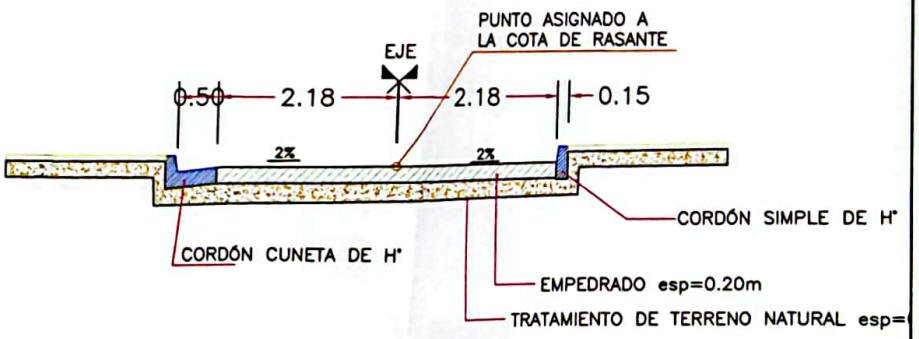

MUNICIPALIDAD DE SAN JUAN BAUTISTA MISIONES

PROYECTO DE MEJORAMIENTO DE CALLES DEL CASCO HISTORICO DE LA CIUDAD

PROYECTO

CONTRATISTA:

PROYECTISTAS:

José Martín Núñez Giménez
Ingeniero Civil
Reg. M[illegible]

CALLES

SECCION TIPICA

CALLES CNEL. ALFREDO RAMOS Y DR. MARTIN LLANO

ESCALA:	FECHA: MARZO 2023
1:75	PLANO Nº: ST - VS1 - L04

Escaneado con CamScanner

Calle Dr. Martin Llano

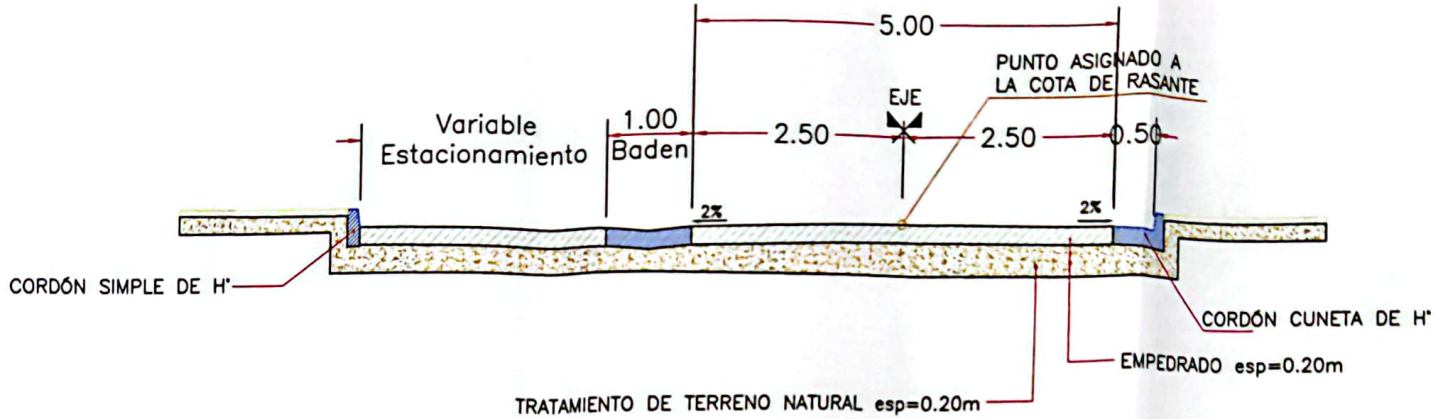

Calle Dr. Martin Llano

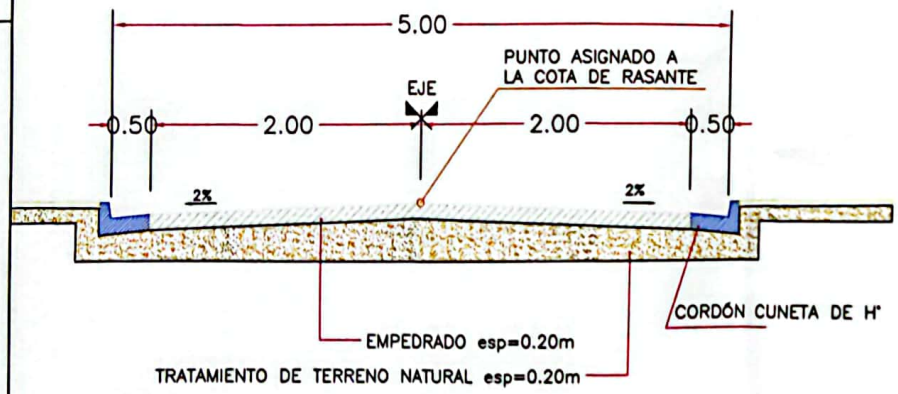

Calle Cnel. Alfredo Ramos

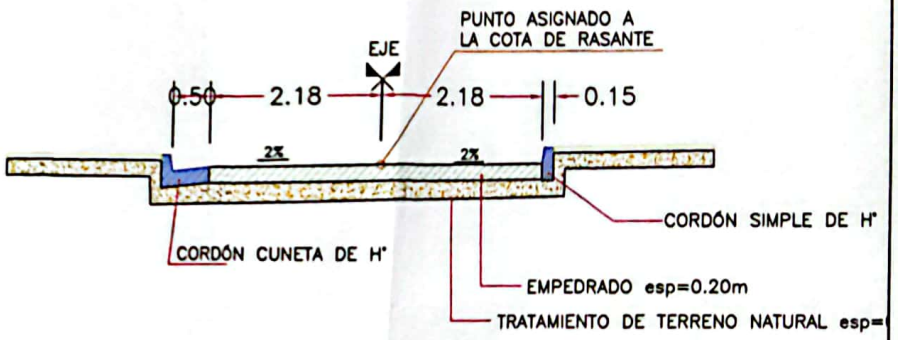

MUNICIPALIDAD DE SAN JUAN BAUTISTA MISIONES

PROYECTO DE MEJORAMIENTO DE CALLES DEL CASCO HISTORICO DE LA CIUDAD

PROYECTO

CONTRATISTA:

PROYECTISTAS:

José Martín Núñez Giménez
Ingeniero Civil
Reg. MOPC 2040

CALLES

SECCION TIPICA

CALLES CNEL. ALFREDO RAMOS Y DR. MARTIN LLANO

ESCALA:	FECHA:
1:75	MARZO 2023
	PLANO Nº: ST - VS1 - L04

Escaneado con CamScanner