Pilar de luz

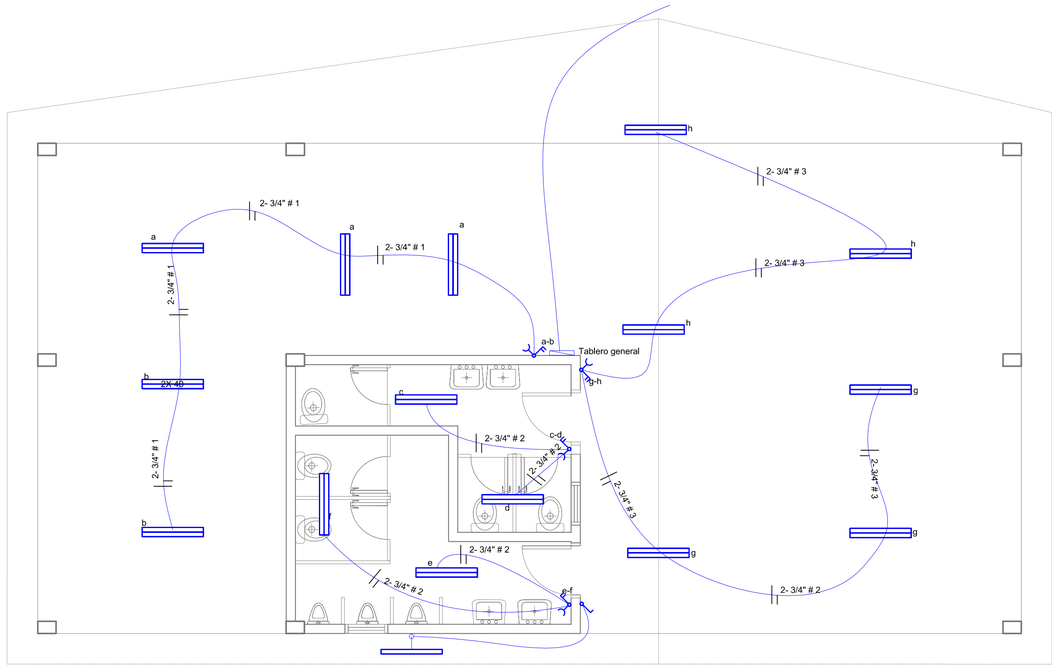

ESQUEMA ELÉCTRICO
Esc: 1/50

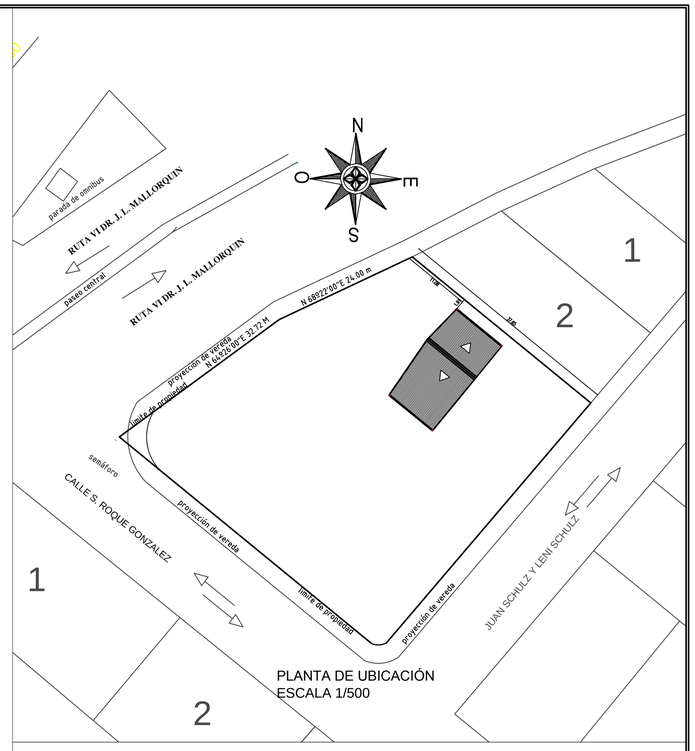

PLANTA DE UBICACIÓN
ESCALA 1/500

REFERENCIAS

- 2X 40 — **2 artefactos fluorescentes adosados al techo**
- **Toma corriente monofásico de media altura del tipo embutir**
- **Llave de dos puntos y toma**
- T.P. — **Tablero general**
- **Pilar de luz**

Sección mímina de cañerias de distribución debe ser de 3/4" y PVC antillama. Los empalmes deberan de tener dos capa de cinta vulcanizable como minimo. No se permitiran empalmes en lugares donde no sean cajas de conecciones. Dichas cajas deberan contar con la correspondiente caja del mismo material PVC antillama.-

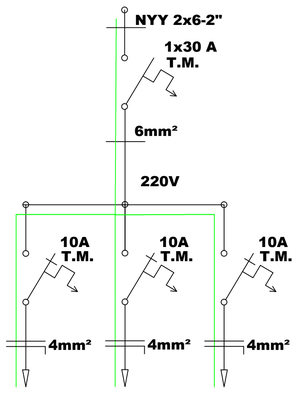

Circuito	#1	#2	#3
Utilización	Luz/Toma	Luz/Toma	Luz/Toma
Carga (W)	1300 W	700 W	1300 W

CUADRO DE CARGAS

TABLERO	CIRCUITO	L.T.	A.A.	D.C.	R
T.P.	1	130O			1300
	2	700			700
	3	1300			1300
	TOTAL POR FASE				3300
	CARGA TOTAL				3300
	TOTAL AMPERES				15 A

PROYECTO: **REGULARIZACION DE LAVADERO**
TIPO DE OBRA:
ACOTACIÓN / ESCALA:1/50
PLANO:VARIOS.
FECHA:

UBICACIÓN:
CALLE: DRES. SADOFF E/ RUTA 6TA JUAN L. MALLORQUÍN Y CALLE GUILLERMO CLOSS
BARRIO:
DISTRITO: HOHENAU

PROPIETARIO: PAULINO ALEJANDRO ALGUARÍN RIOS
DOMICILIO:HOHENAU

PROYECTISTA: EVELIN CAMPAÑOLI — PATENTE Nº: 433
DIRECCIÓN TÉCNICA: EVELIN CAMPAÑOLI — PATENTE Nº: 433
CONSTRUCCIÓN: EVELIN CAMPAÑOLI — PATENTE Nº: 433

SUPERFICIE DEL TERRENO: 364 M2
SUPERFICIE CONSTRUIDA:
SUPERFICIE A CONSTRUIR: 79.67 M2
SUPERFICIE LIBRE: M2

LOTEAMIENTO: --
FINCA:
MANZANA: U214-23-013
CTA.CTE.CTRAL: 23-011-07

FIRMA DEL PROPIETARIO | FIRMA DEL PROYECTISTA | FIRMA DE DIR. TÉCNICA | FIRMA DEL CONSTRUCTOR

APROBACIÓN MUNICIPAL

PROYECTO: CASA DEL ARTESANO
MUNICIPALIDAD DE HOHENAU

LÁMINA: INSTALACIÓN ELÉCTRICA

pag. **05**