MUNICIPALIDAD DE PARAGUARI

PLANTA DE LOCALIZACION

OBRA: PAVIMENTO PETREO TIPO EMPEDRADO

CALLE PUBLICA, B° VIRGEN DE FATIMA, CIUDAD DE PARAGUARI

DETALLES CONSTRUCTIVOS	Lamina N° 01	Escala 1/2000
FECHA : JUNIO 2021		

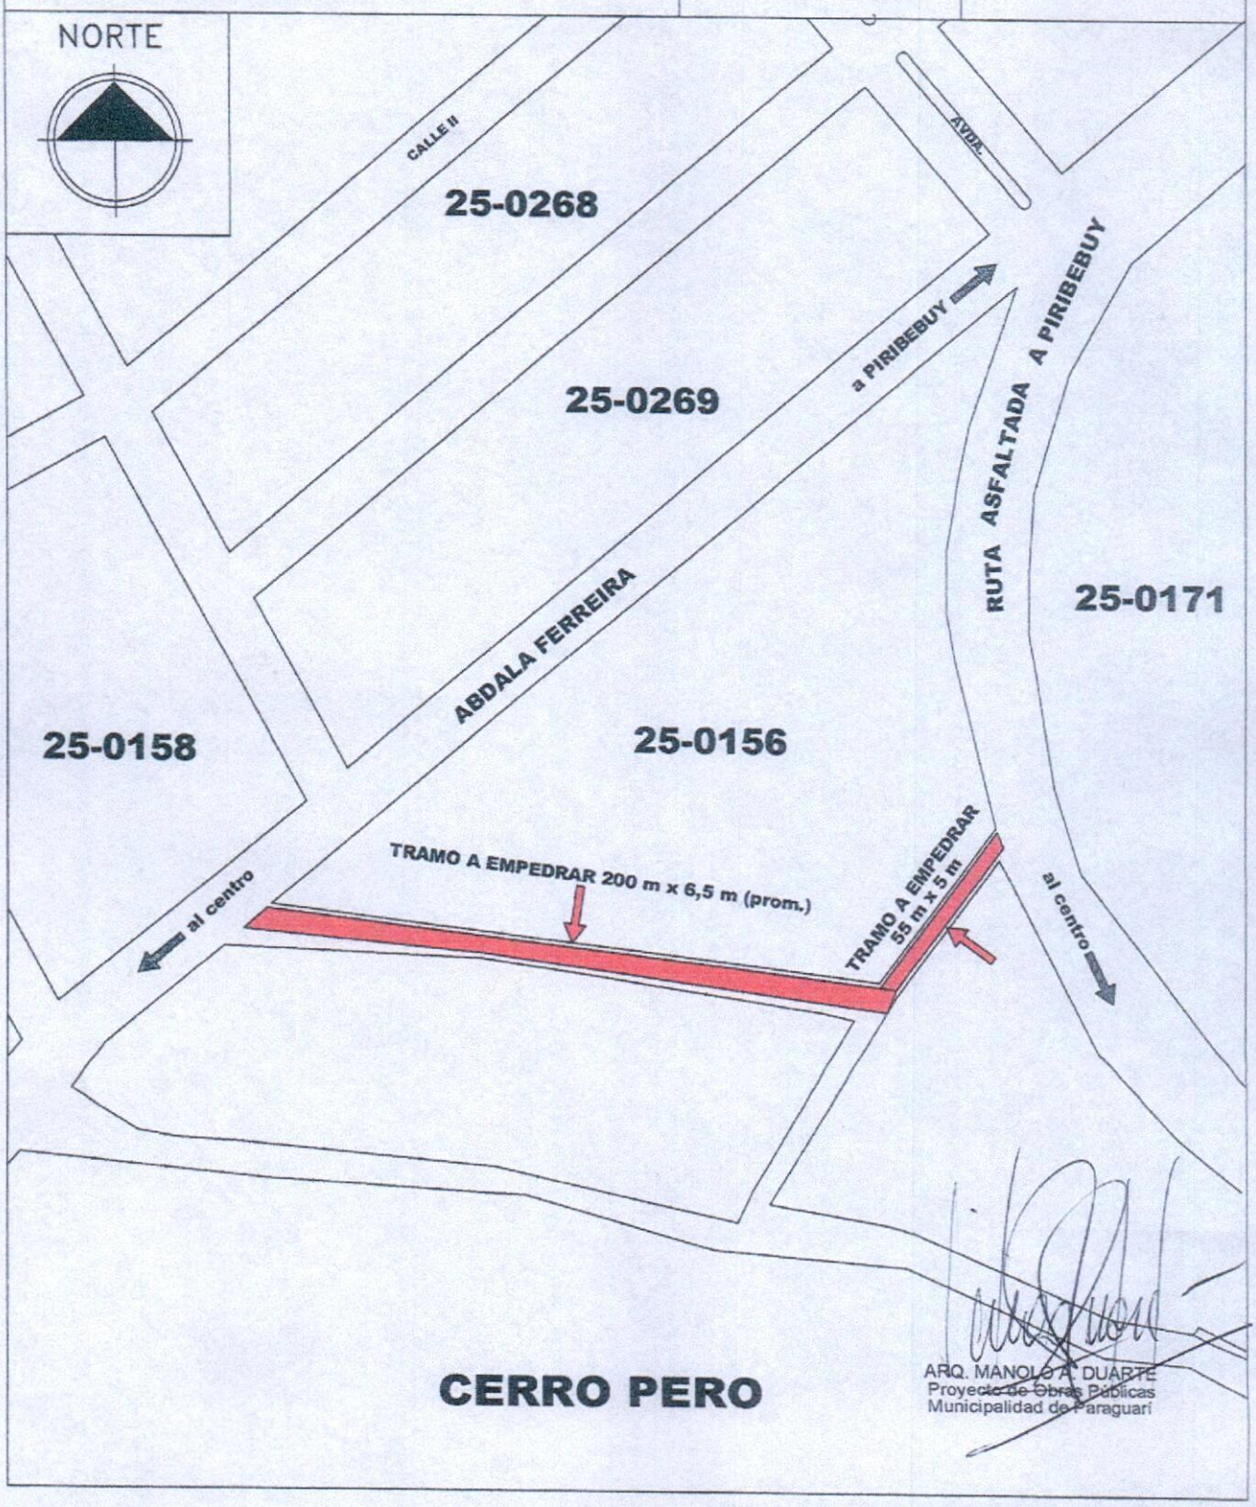

CERRO PERO

ARQ. MANOLO A. DUARTE
Proyectista de Obras Públicas
Municipalidad de Paraguari

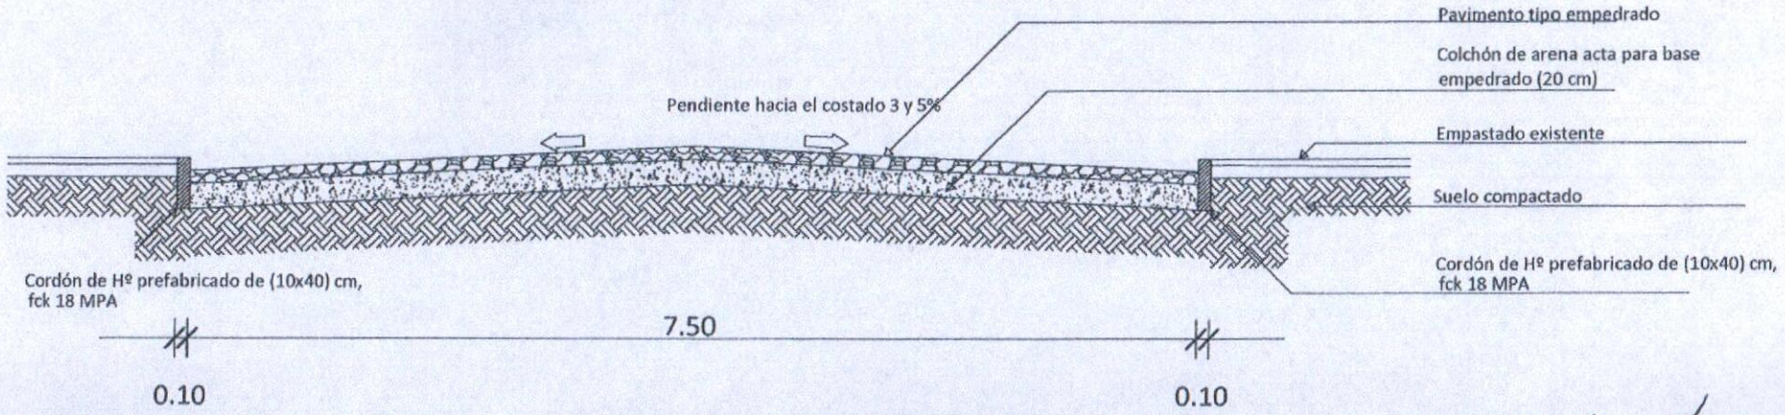

Corte Transversal
Escala 1/50

ARQ. MANOLO A. DUARTE
Proyecto de Obras Públicas
Municipalidad de Paraguari

MUNICIPALIDAD DE PARAGUARI

OBRA: PAVIMENTO PETREO TIPO EMPEDRADO	DETALLES CONSTRUCTIVOS	Lamina N° 03
CALLE PUBLICA, B°. VIRGEN DE FATIMA CIUDAD DE PARAGUARI	FECHA : JUNIO 2021	Escala 1/50