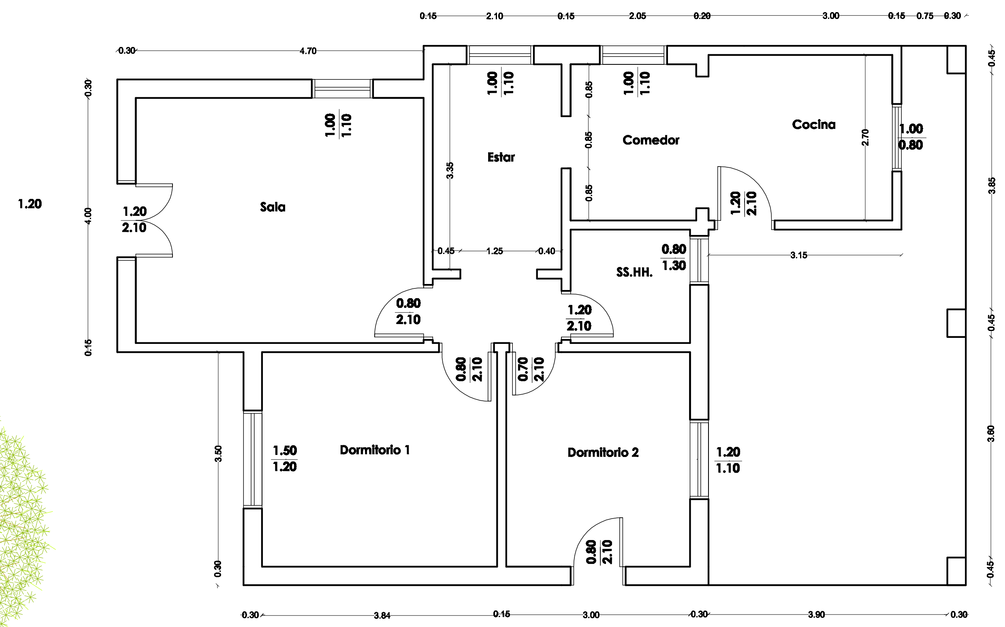

PLANTA VIVENDA EXISTENTE - Escala 1:50

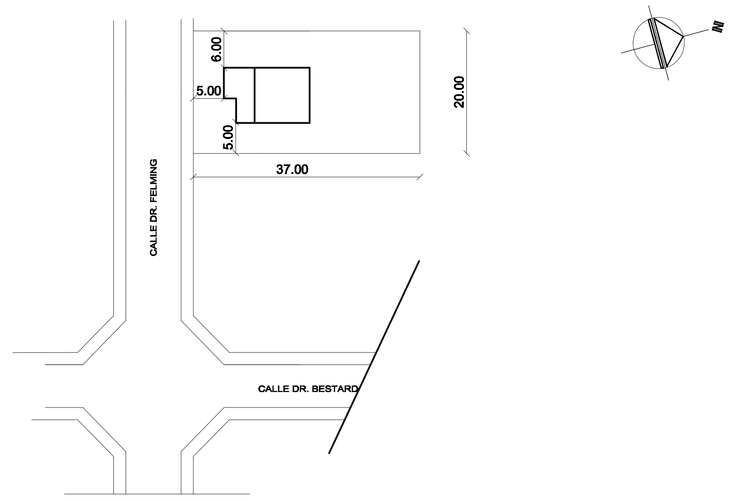

Planta de Ubicación - Escala 1:500

INSTITUTO DE PREVISION SOCIAL

MEDICINA LABORAL

PROYECTO DE AMPLIACION Y REMODELACION

PLANTA DE ARQUITECTURA ACOTADA

ESCALA : 1/50 - 1/500

DIRECCION DE INFRAESTRUCTURA

DEPARTAMENTO DE MATENIMIENTO DE OBRAS | SECCION PROYECTOS

DIRECTOR DE INFRAESTRUCTURA: ING. JUAN ACUÑA CARVALLO
JEFE DE DEPARTAMENTO: ARQ. RICARDO GONZÁLEZ TORRES
JEFE DE SECCION PROYECTOS:
SECCION PROYECTO:
Fecha: Marzo/2011

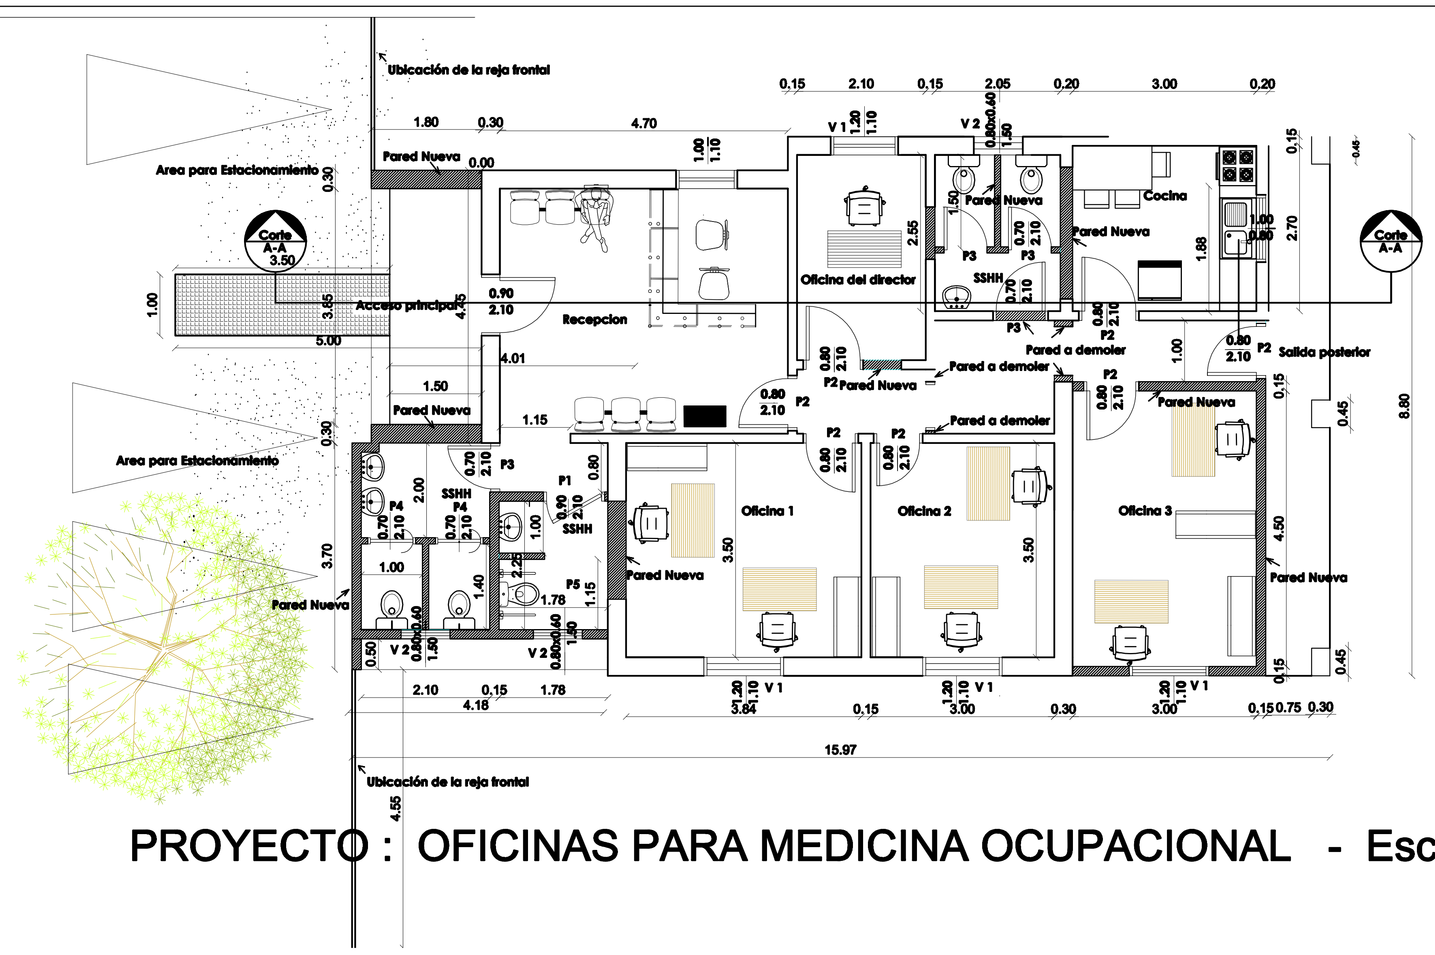

PROYECTO : OFICINAS PARA MEDICINA OCUPACIONAL - Escala 1:50

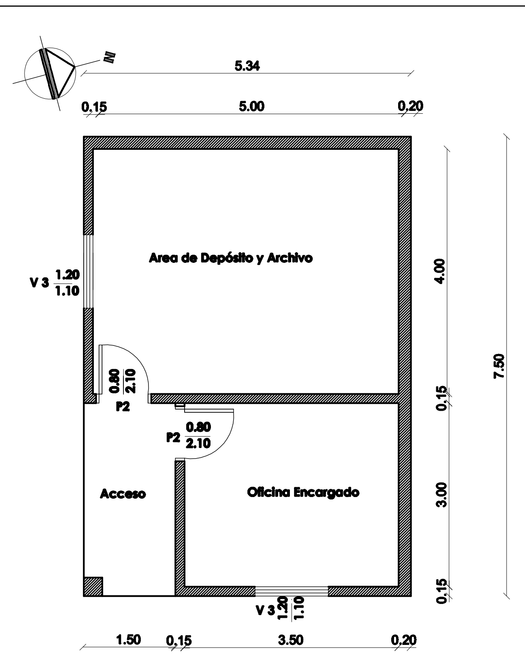

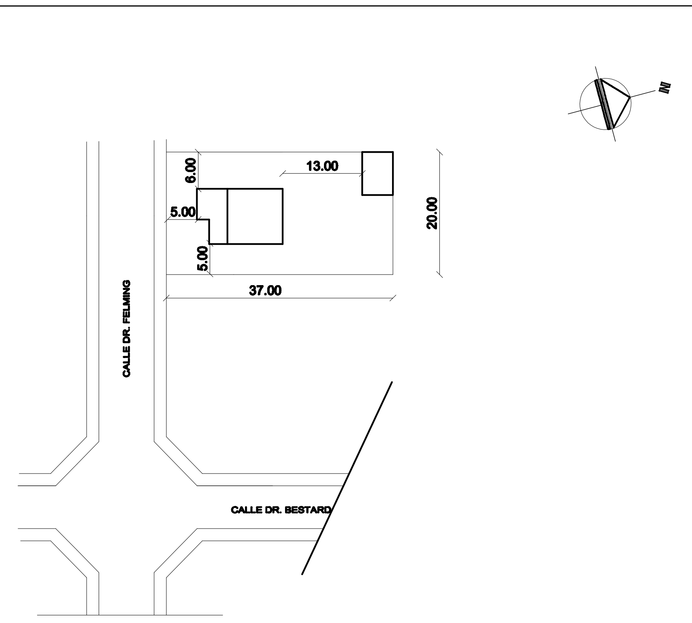

Planta de Ubicación - Escala 1:500

INSTITUTO DE PREVISION SOCIAL

MEDICINA LABORAL

PROYECTO DE AMPLIACION Y REMODELACION

PLANTA DE ARQUITECTURA ACOTADA

ESCALA : 1/50 - 1/500

DIRECCION DE INFRAESTRUCTURA

DEPARTAMENTO DE MATENIMIENTO DE OBRAS | SECCION PROYECTOS

DIRECTOR DE INFRAESTRUCTURA: ING. JUAN ACUÑA CARVALLO
JEFE DE DEPARTAMENTO: ARQ. RICARDO GONZÁLEZ TORRES
JEFE DE SECCION PROYECTOS:
SECCION PROYECTO:
Fecha: Marzo/2011