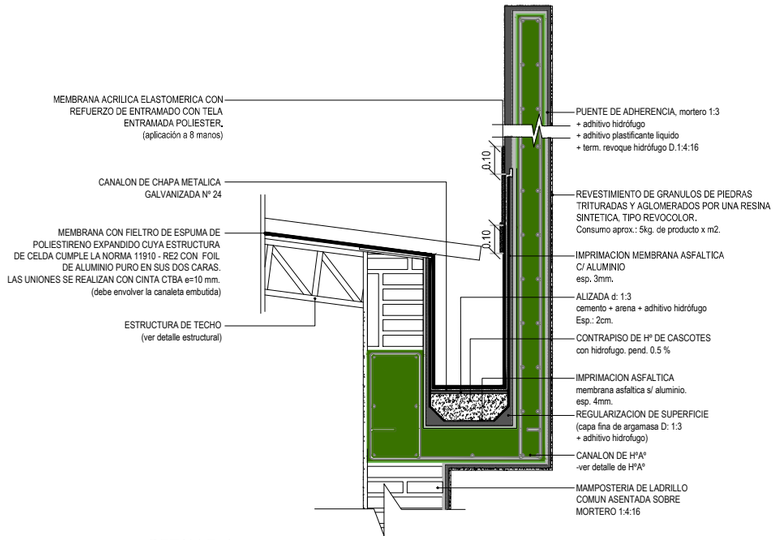

DETALLE 1
AISLACION CANALON
escala 1:10

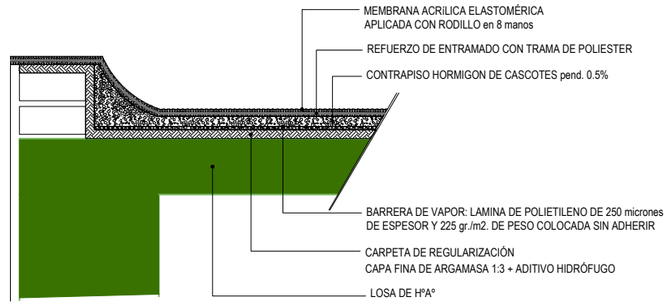

DETALLE 5
AISLACION LOSA NO TRANSITABLE – AZOTEA
escala 1:5

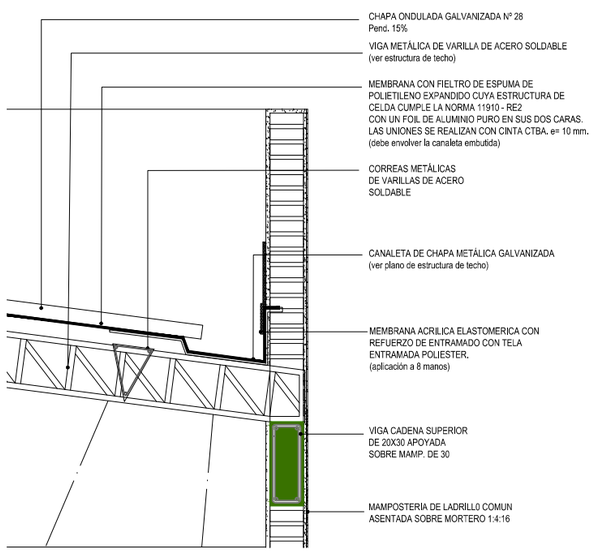

DETALLE 1B
AISLACION ESTRUCTURA DE TECHO METALICO
escala 1:10

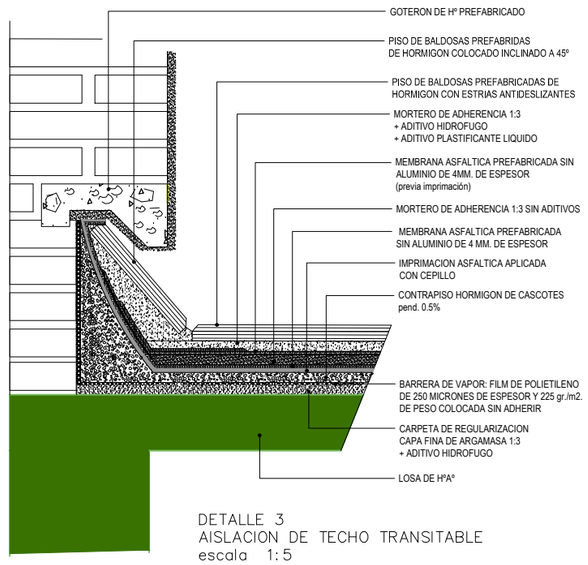

DETALLE 3
AISLACION DE TECHO TRANSITABLE
escala 1:5

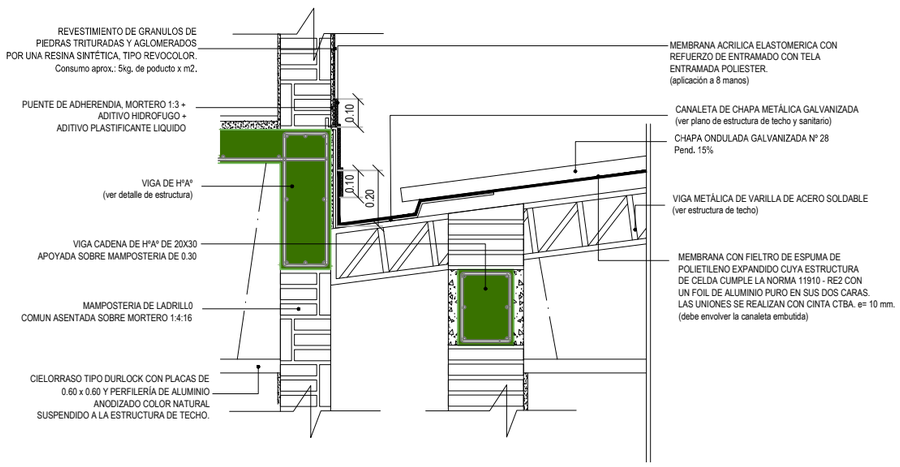

DETALLE 1A
AISLACION ESTRUCTURA DE TECHO METALICO
escala 1:10

BLOQUE-8 DETALLEDEAISLACION

MINISTERIO PUBLICO
FISCALIA GENERAL DEL ESTADO
OBRAS COMPLEMENTARIAS PARA TERMINACION DEL BLOQUE 8

UBICACION:	CHILE E/ JEJUI E YGATIMI
PROPIETARIO:	MINISTERIO PUBLICO
DIRECCIÓN:	CHILE E/ JEJUI E YGATIMI
PROFESIONAL:	DIRECCIÓ N DE OBRAS Y PROYECTOS PAT.No:
DIRECCIÓN:	HUMAITA ENTRA. SEºORA DE LA ASUNCIÓ N DE INDEPENDENCIA NACIONAL
CTA.CTE.CTRAL:	11-098-01/02/03/19
SUP. TERRENO:	8.784.26M2

ESCALA 1:100 LAMINA Nº AR89

PROFESIONAL PROPIETARIO

Archivo CAD: FGE_B8-AR-DETAISLA1