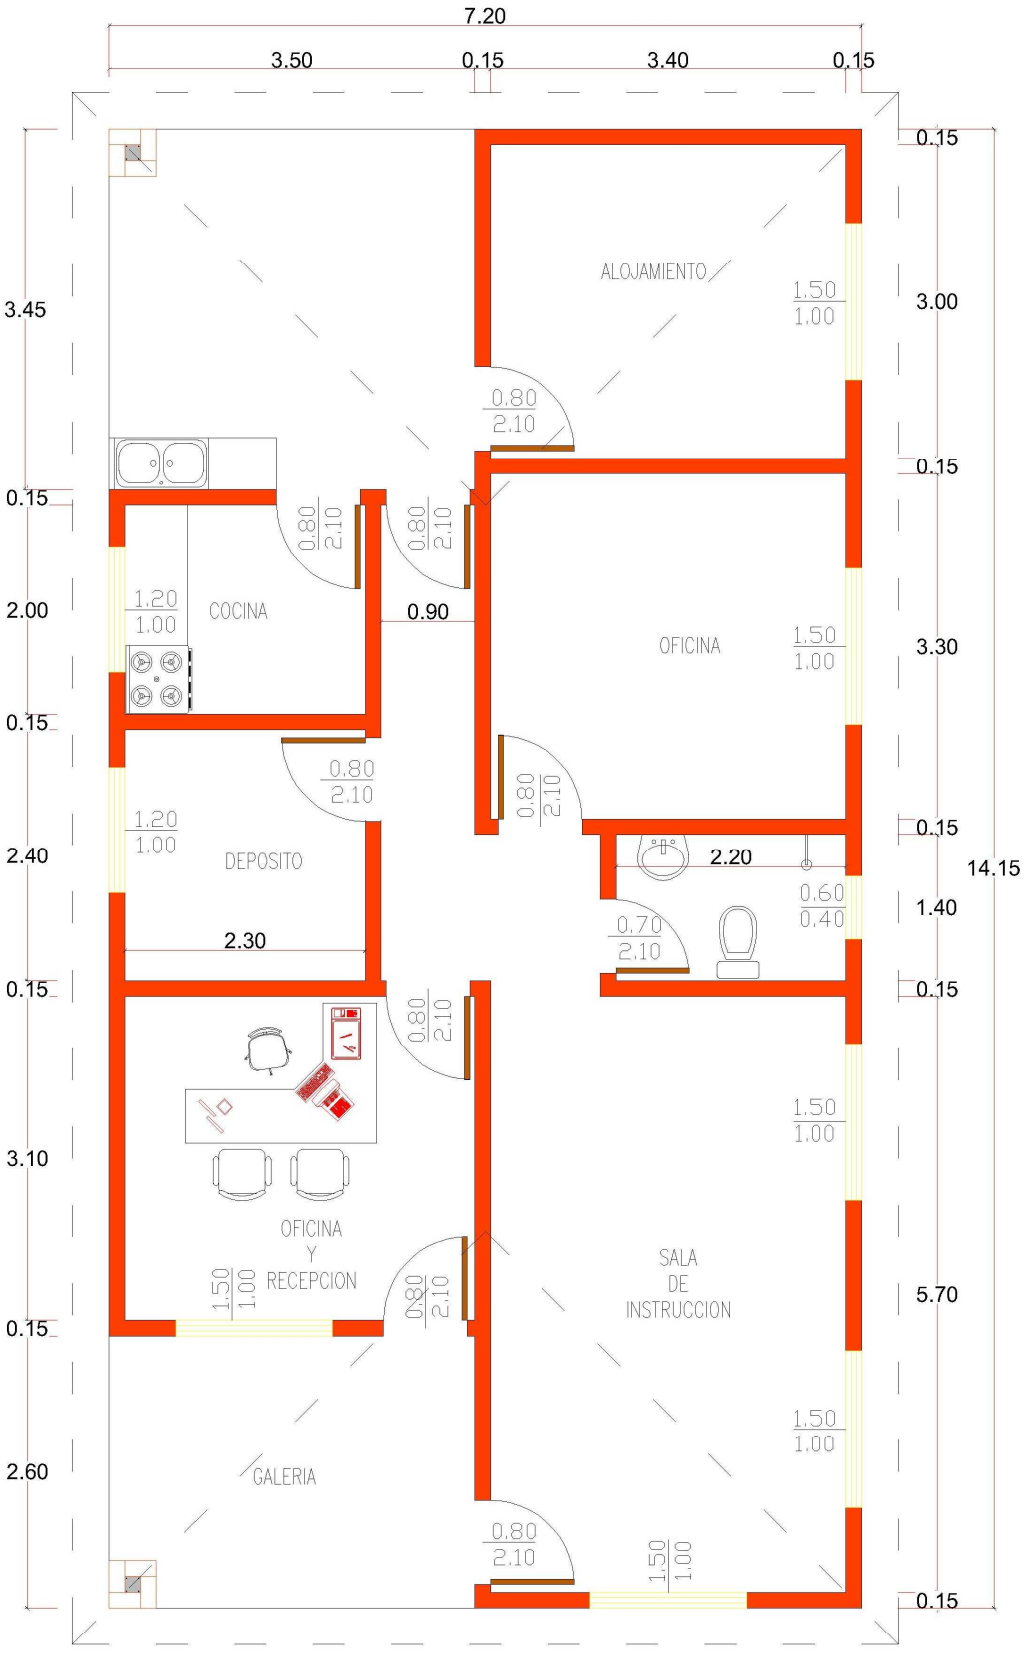

Planta General

Escala 1:50

GOBERNACIÓN DE ÑEEMBUCÚ

OBRA: AGENCIA DEAG
UBICACION: HUMAITÁ
SOLICITANTE:

RESPONSABLE:
ARQ. LUIS AYALA.

ESCALA: 1:75

DIGITALIZADOR: MARIANO SAUCEDO

SUPERFICIE A CONSTRUIR: 101m²

FACHADA FRONTAL

Escala 1:50

GOBERNACIÓN DE ÑEEMBUCÚ

OBRA: AGENCIA DEAG
UBICACION: HUMAITÁ
SOLICITANTE:

RESPONSABLE: ARQ. LUIS AYALA.	ESCALA: 1:75	DIGITALIZADOR: MARIANO SAUCEDO SUPERFICIE A CONSTRUIR: 101m²

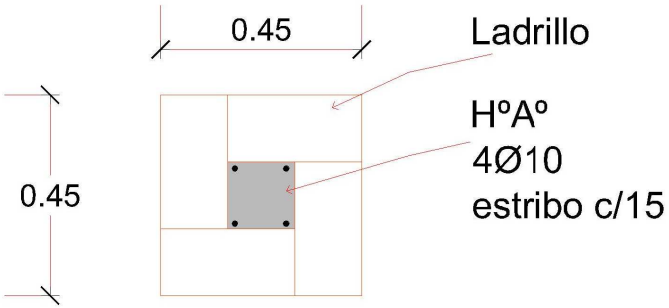

Detalle de Cimentación

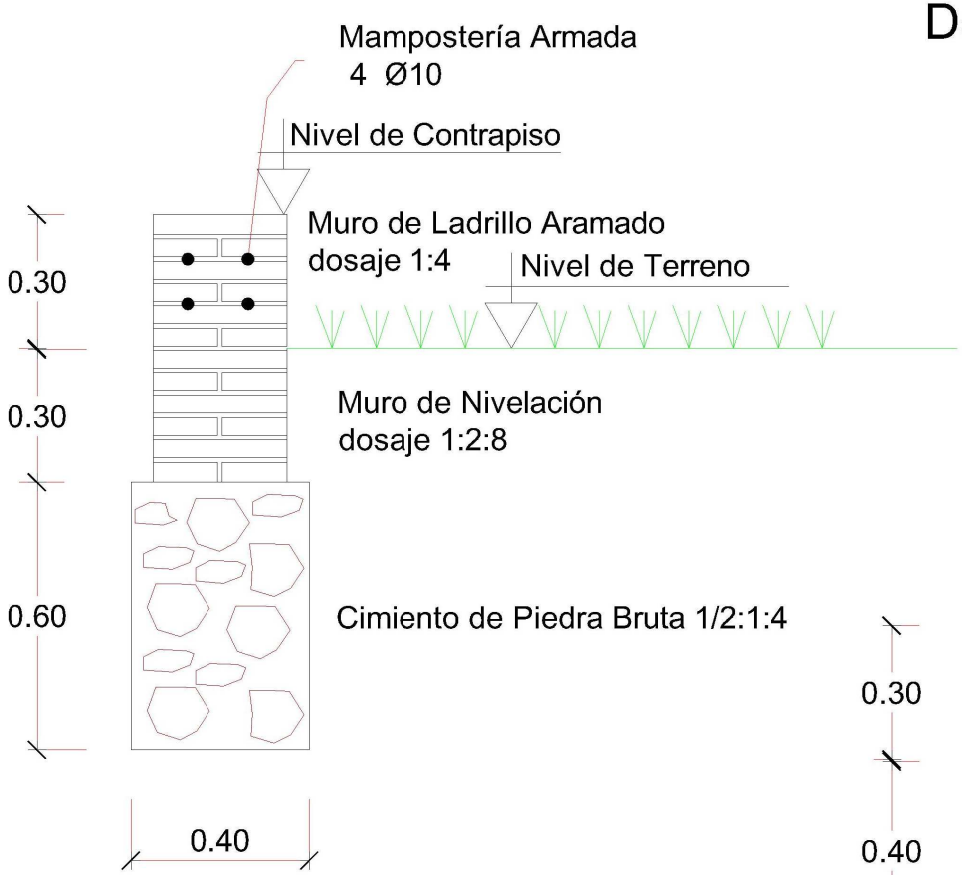

Detalle de Pilar de 0,45

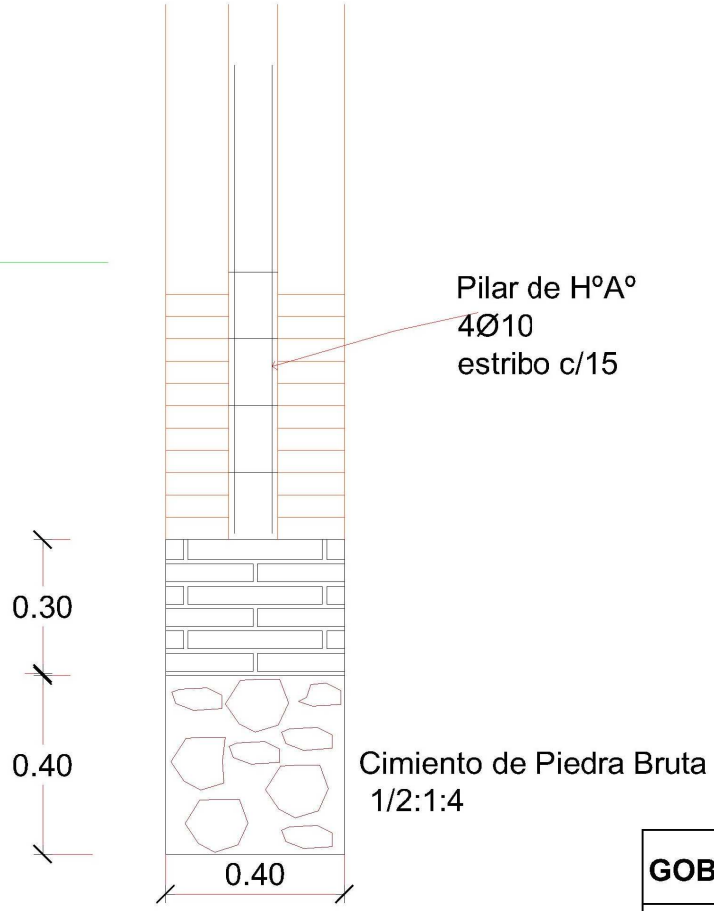

Escala 1:20

GOBERNACIÓN DE ÑEEMBUCÚ		
OBRA: AGENCIA DEAG UBICACION: HUMAITÁ SOLICITANTE:		
RESPONSABLE: ARQ. LUIS AYALA.	ESCALA: 1:75	DIGITALIZADOR: MARIANO SAUCEDO SUPERFICIE A CONSTRUIR: 101m²