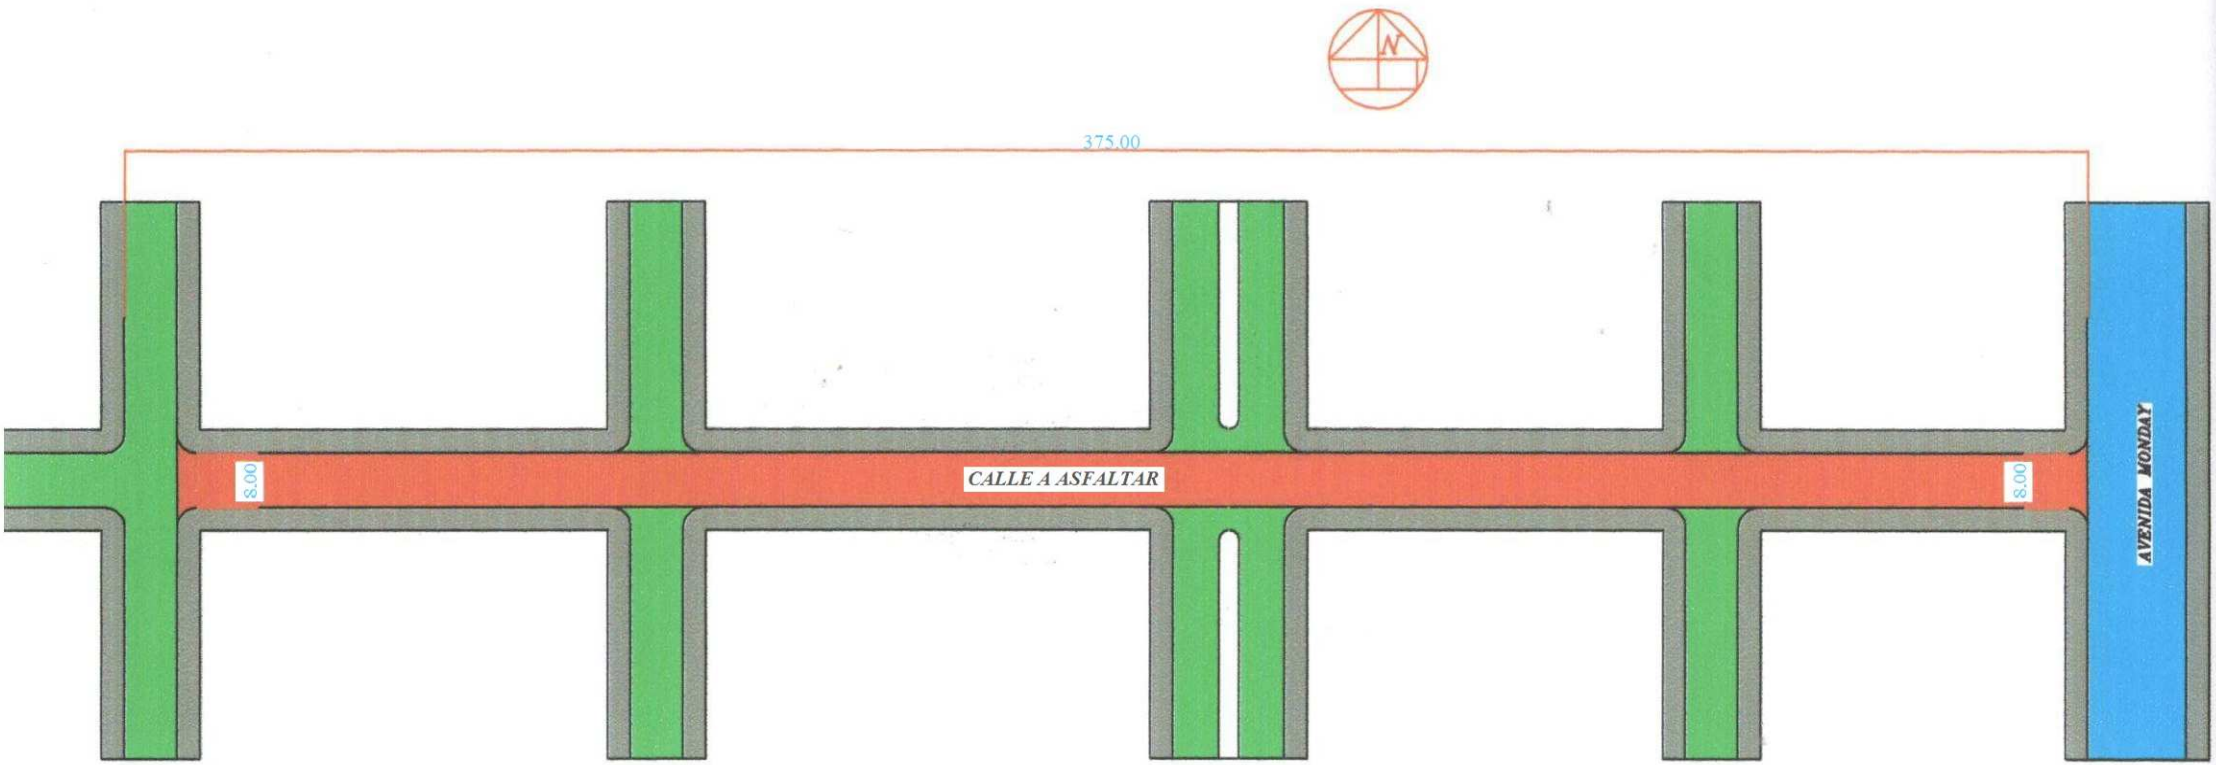

- CALLE A ASFALTAR
- AVENIDA ASFALTADA
- CALLE EMPEDRADA
- VEREDA

MUNICIPALIDAD DE PDTE. FRANCO

Construccion de Pavimento
Tipo Asfaltado

Superficie Total: 3000.00 m2

Lugar : Bº Maria Auxiliadora

Distrito: Pdte. Franco