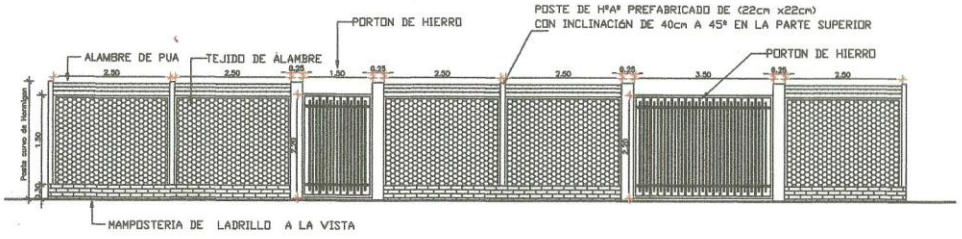

DETALLE DEL CERCADO

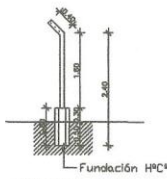

CORTE DEL CERCADO

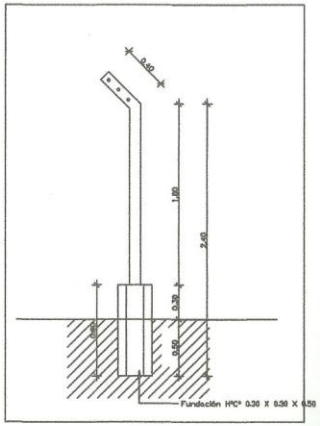

0 1 2 3 4

MUNICIPALIDAD DE MINGA PORA		
DEPARTAMENTO: ALTO PARANÁ		
LOCAL:	TRONCAL 3 – BARRIO SAN LORENZO	
ESCALA 1:100	PLANO	PLANO Nº
AÑO 2012	CERCADO PERIMETRAL	01

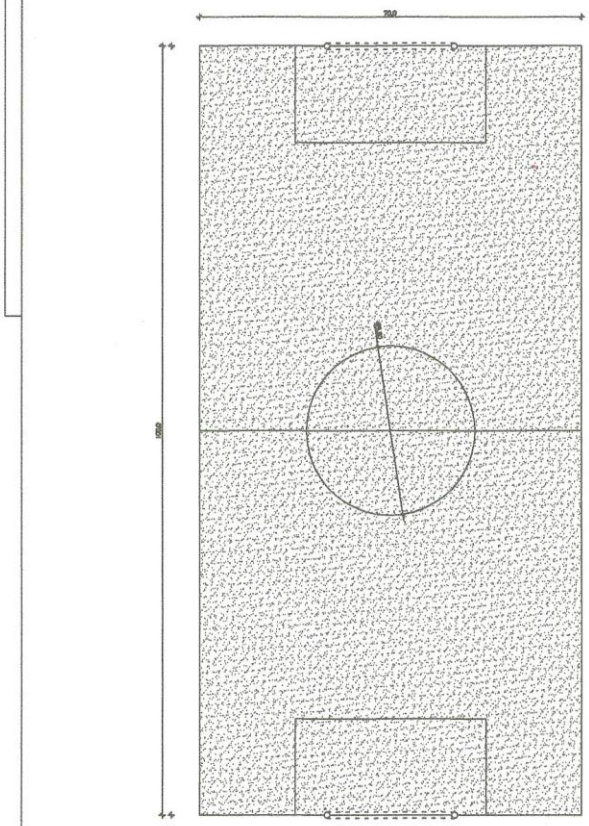

PROYECTO :CANCHA DE FUTBOL TRONCALS

Ubicación: TRONCALS	
Propietario: MUNICIPALIDAD DE MINGA PORA	
Domicilio:	
Profesional:	Pat. Prof. Nº:
Domicilio:	Sup. de Terreno:
Cta. Cte. Cist:	Sup. Const:

Propietario | Profesional