Planos o Diseños

LOTES 1 Y 2- CONSTRUCION DE VIVIENDA PARA LOS AERÓDROMOS DE SALTO DEL GUAIRA Y ENCARNACION.

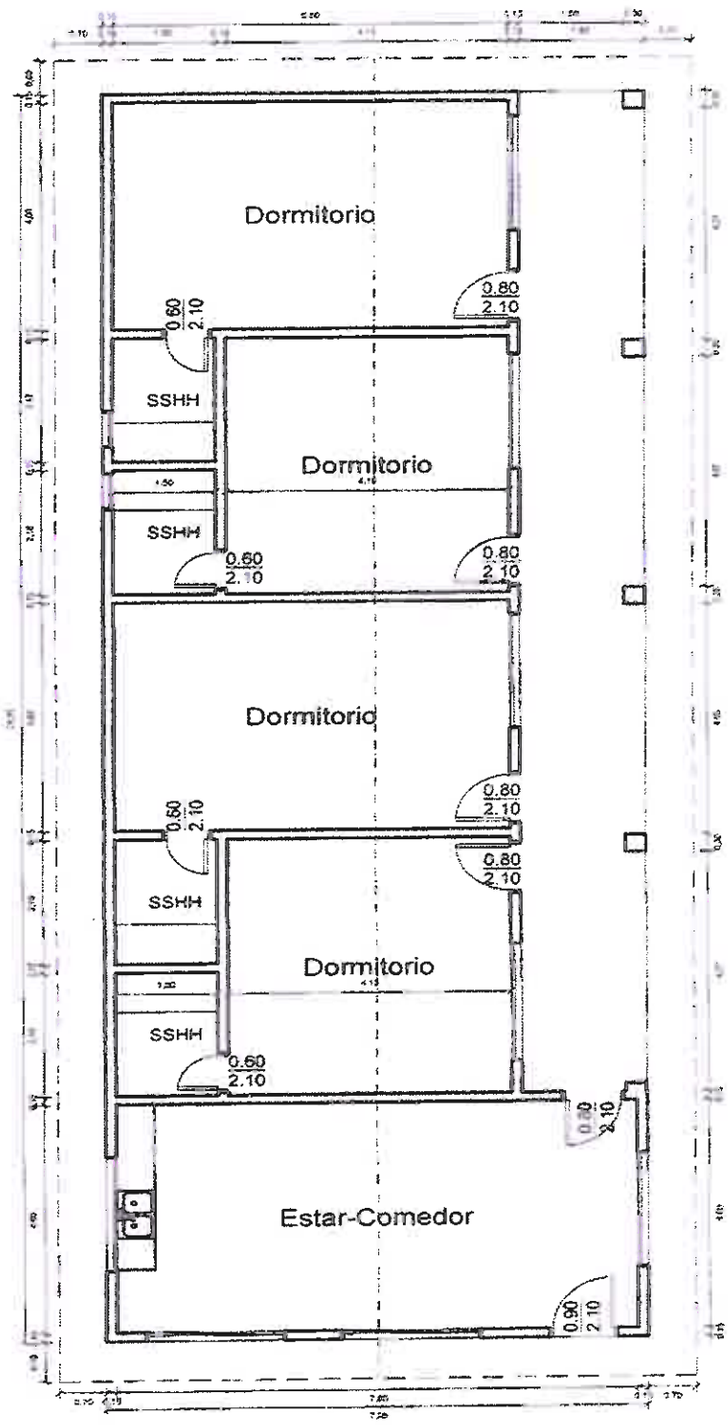

PLANTA ESC. 1:100

DIRECCION NACIONAL DE AERONAUTICA CIVIL
DINAC

SUBDIRECCION DE PLANIFICACION
GERENCIA DE PROYECTO DE INFRAESTRUCTURA
DEPARTAMENTO DE ARQUITECTURA Y MEDIO AMBIENTE

PROYECTO DE VIVIENDAS PARA FUNCIONARIOS

PROYECTO	REVISION	APROBADO	FECHA	PLANO Nº
ARQ. [illegible]			[illegible]	[illegible]

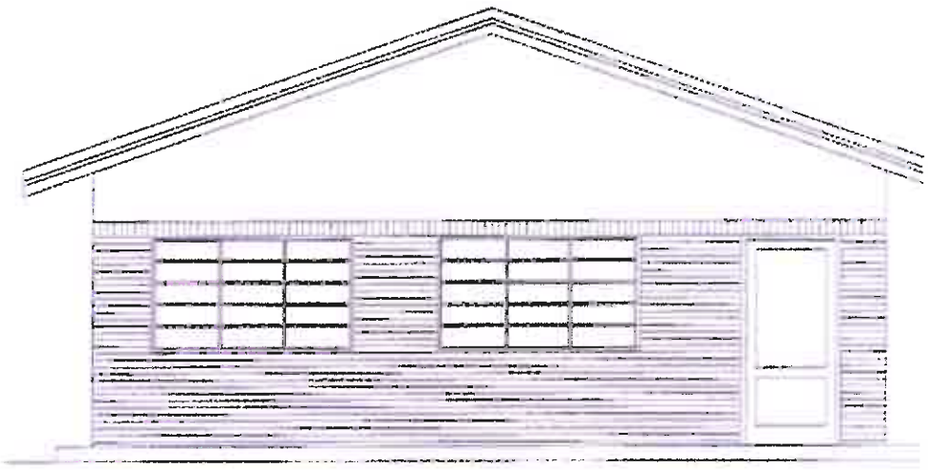

FACHADA ESC. 1:75

Arq. ADRIANA DEL SOLEDAD CHIRALLERO
Jefa Dpto. de Arquitectura y Medio Ambiente
DINAC

DIRECCION NACIONAL DE AERONAUTICA CIVIL
DINAC
SUBDIRECCION DE PLANIFICACION

LOTE 3- CONSTRUCION DE VIVIENDA PARA EL AERÓDROMO DE PEDRO JUAN CABALLERO

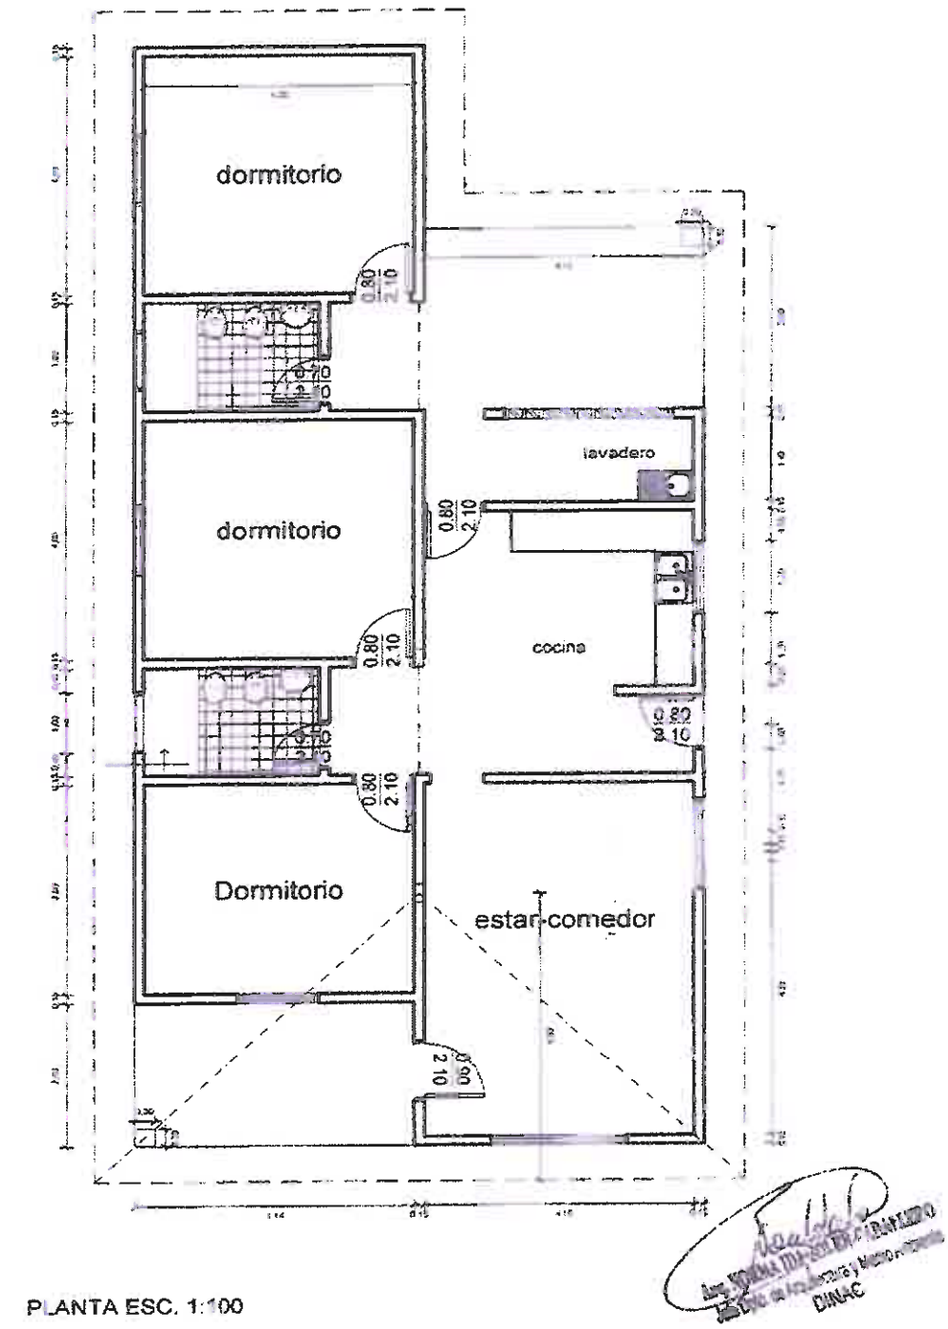

PLANTA ESC. 1:100

DIRECCION NACIONAL DE AERONAUTICA CIVIL
DINAC

SUBDIRECCION DE PLANIFICACION
GERENCIA DE PROYECTO DE INFRAESTRUCTURA
DEPARTAMENTO DE ARQUITECTURA Y MEDIO AMBIENTE

PROYECTO DE VIVIENDAS PARA FUNCIONARIOS

PROYECTO	REVISION	APROBADO	FECHA	PLANO N°
ARQ. NORMA SOLER JEFE DEPTO. ARQUITECTURA Y M. A.			FEBRERO/2010	3

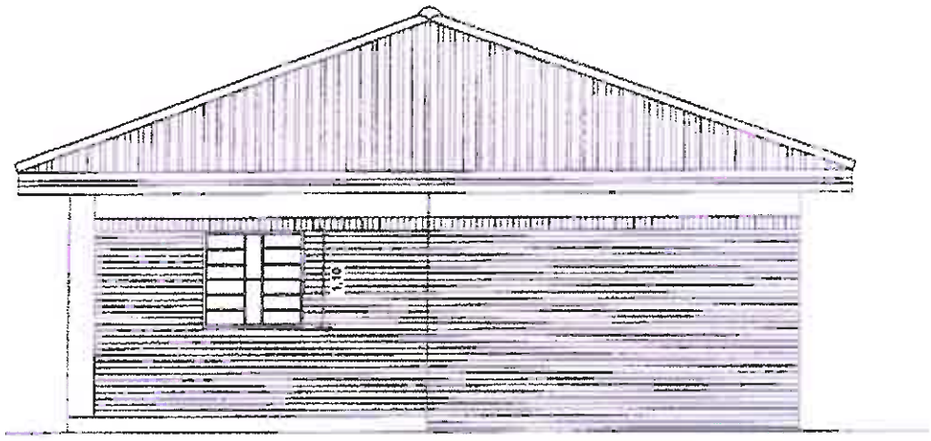

FACHADA ESC. 1:75

DINAC

DIRECCION NACIONAL DE AERONAUTICA CIVIL DINAC			
SUBDIRECCION DE PLANIFICACION GERENCIA DE PROYECTO DE INFRAESTRUCTURA DEPARTAMENTO DE ARQUITECTURA Y MEDIO AMBIENTE			
PROYECTO DE VIVIENDAS PARA FUNCIONARIOS			
PROYECTO	REVISION	APROBADO	FECHA / PLANO N°
ARQ. NORMA SOLER DEPTO. DISEÑO ARQUITECTURA Y M. A.			FEBRERO/2014 / 4